


**PIANO TERRA**

- TERZIARIO SPORTIVO = 2.494 mq
- TERZIARIO SPORTIVO - SEDUTE = 218 mq
- COMMERCIALE = 825 mq


Pianta Piano Terra

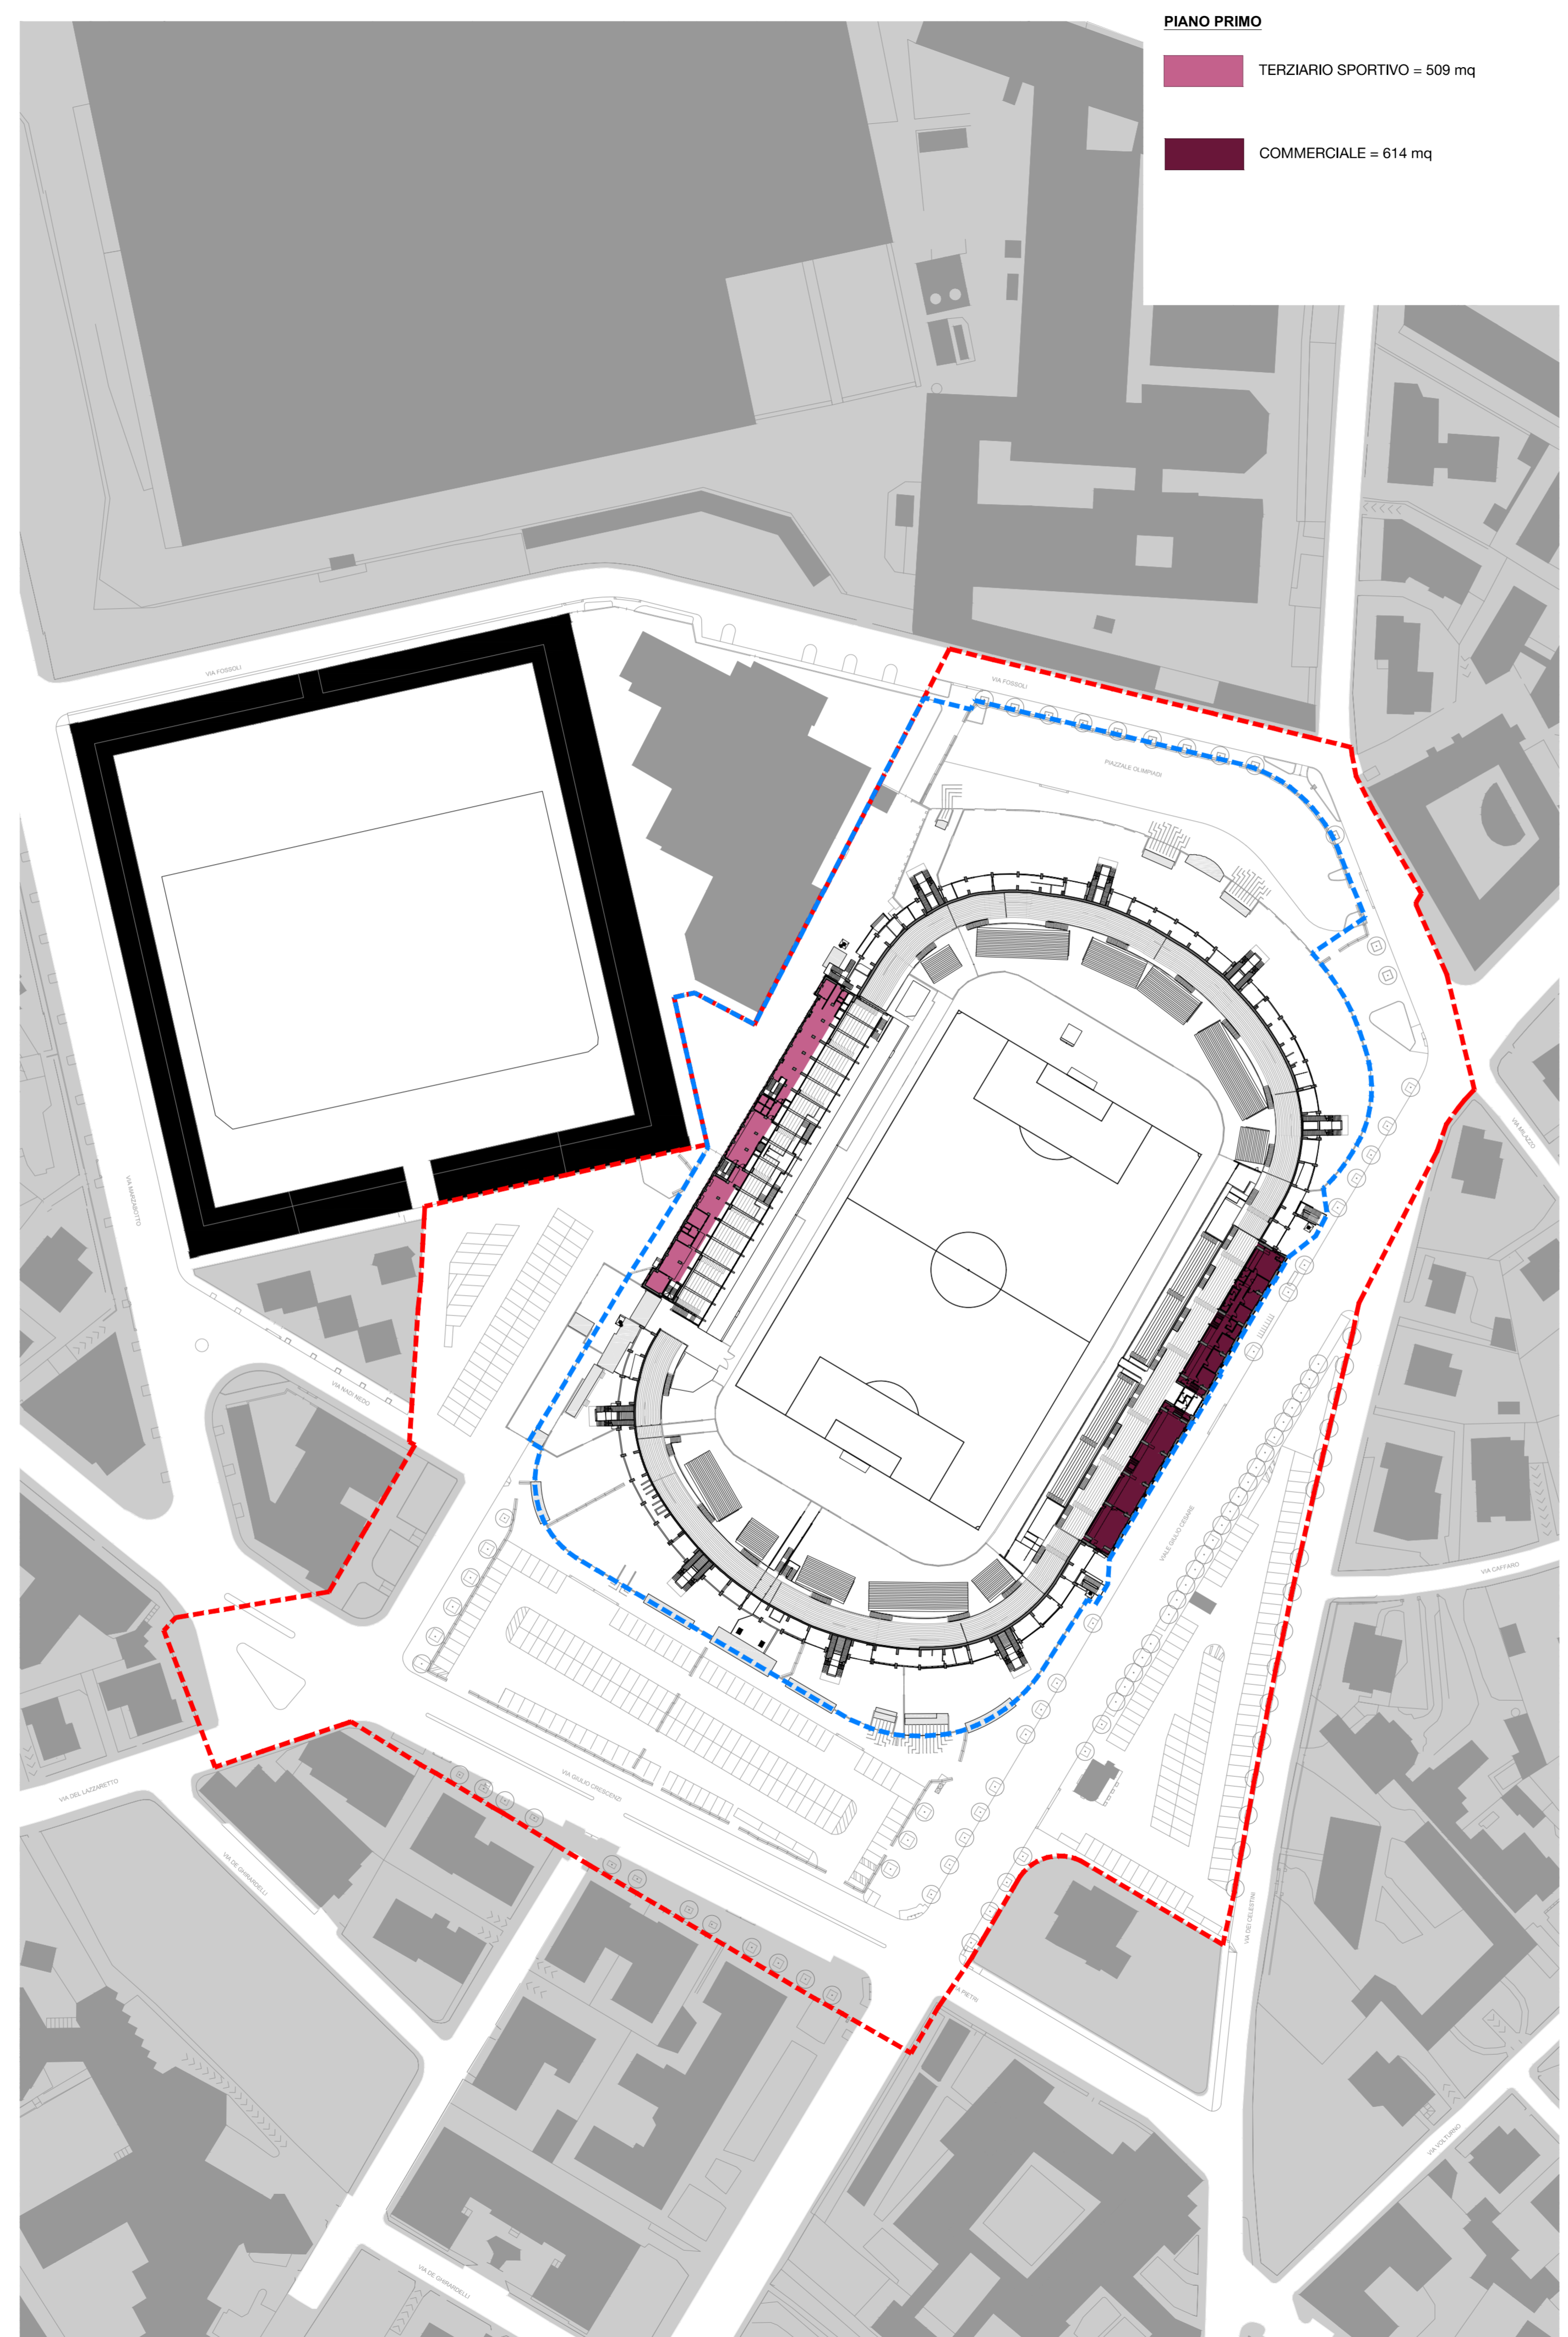

**PIANO PRIMO**

- TERZIARIO SPORTIVO = 509 mq
- COMMERCIALE = 614 mq

Pianta Piano Primo

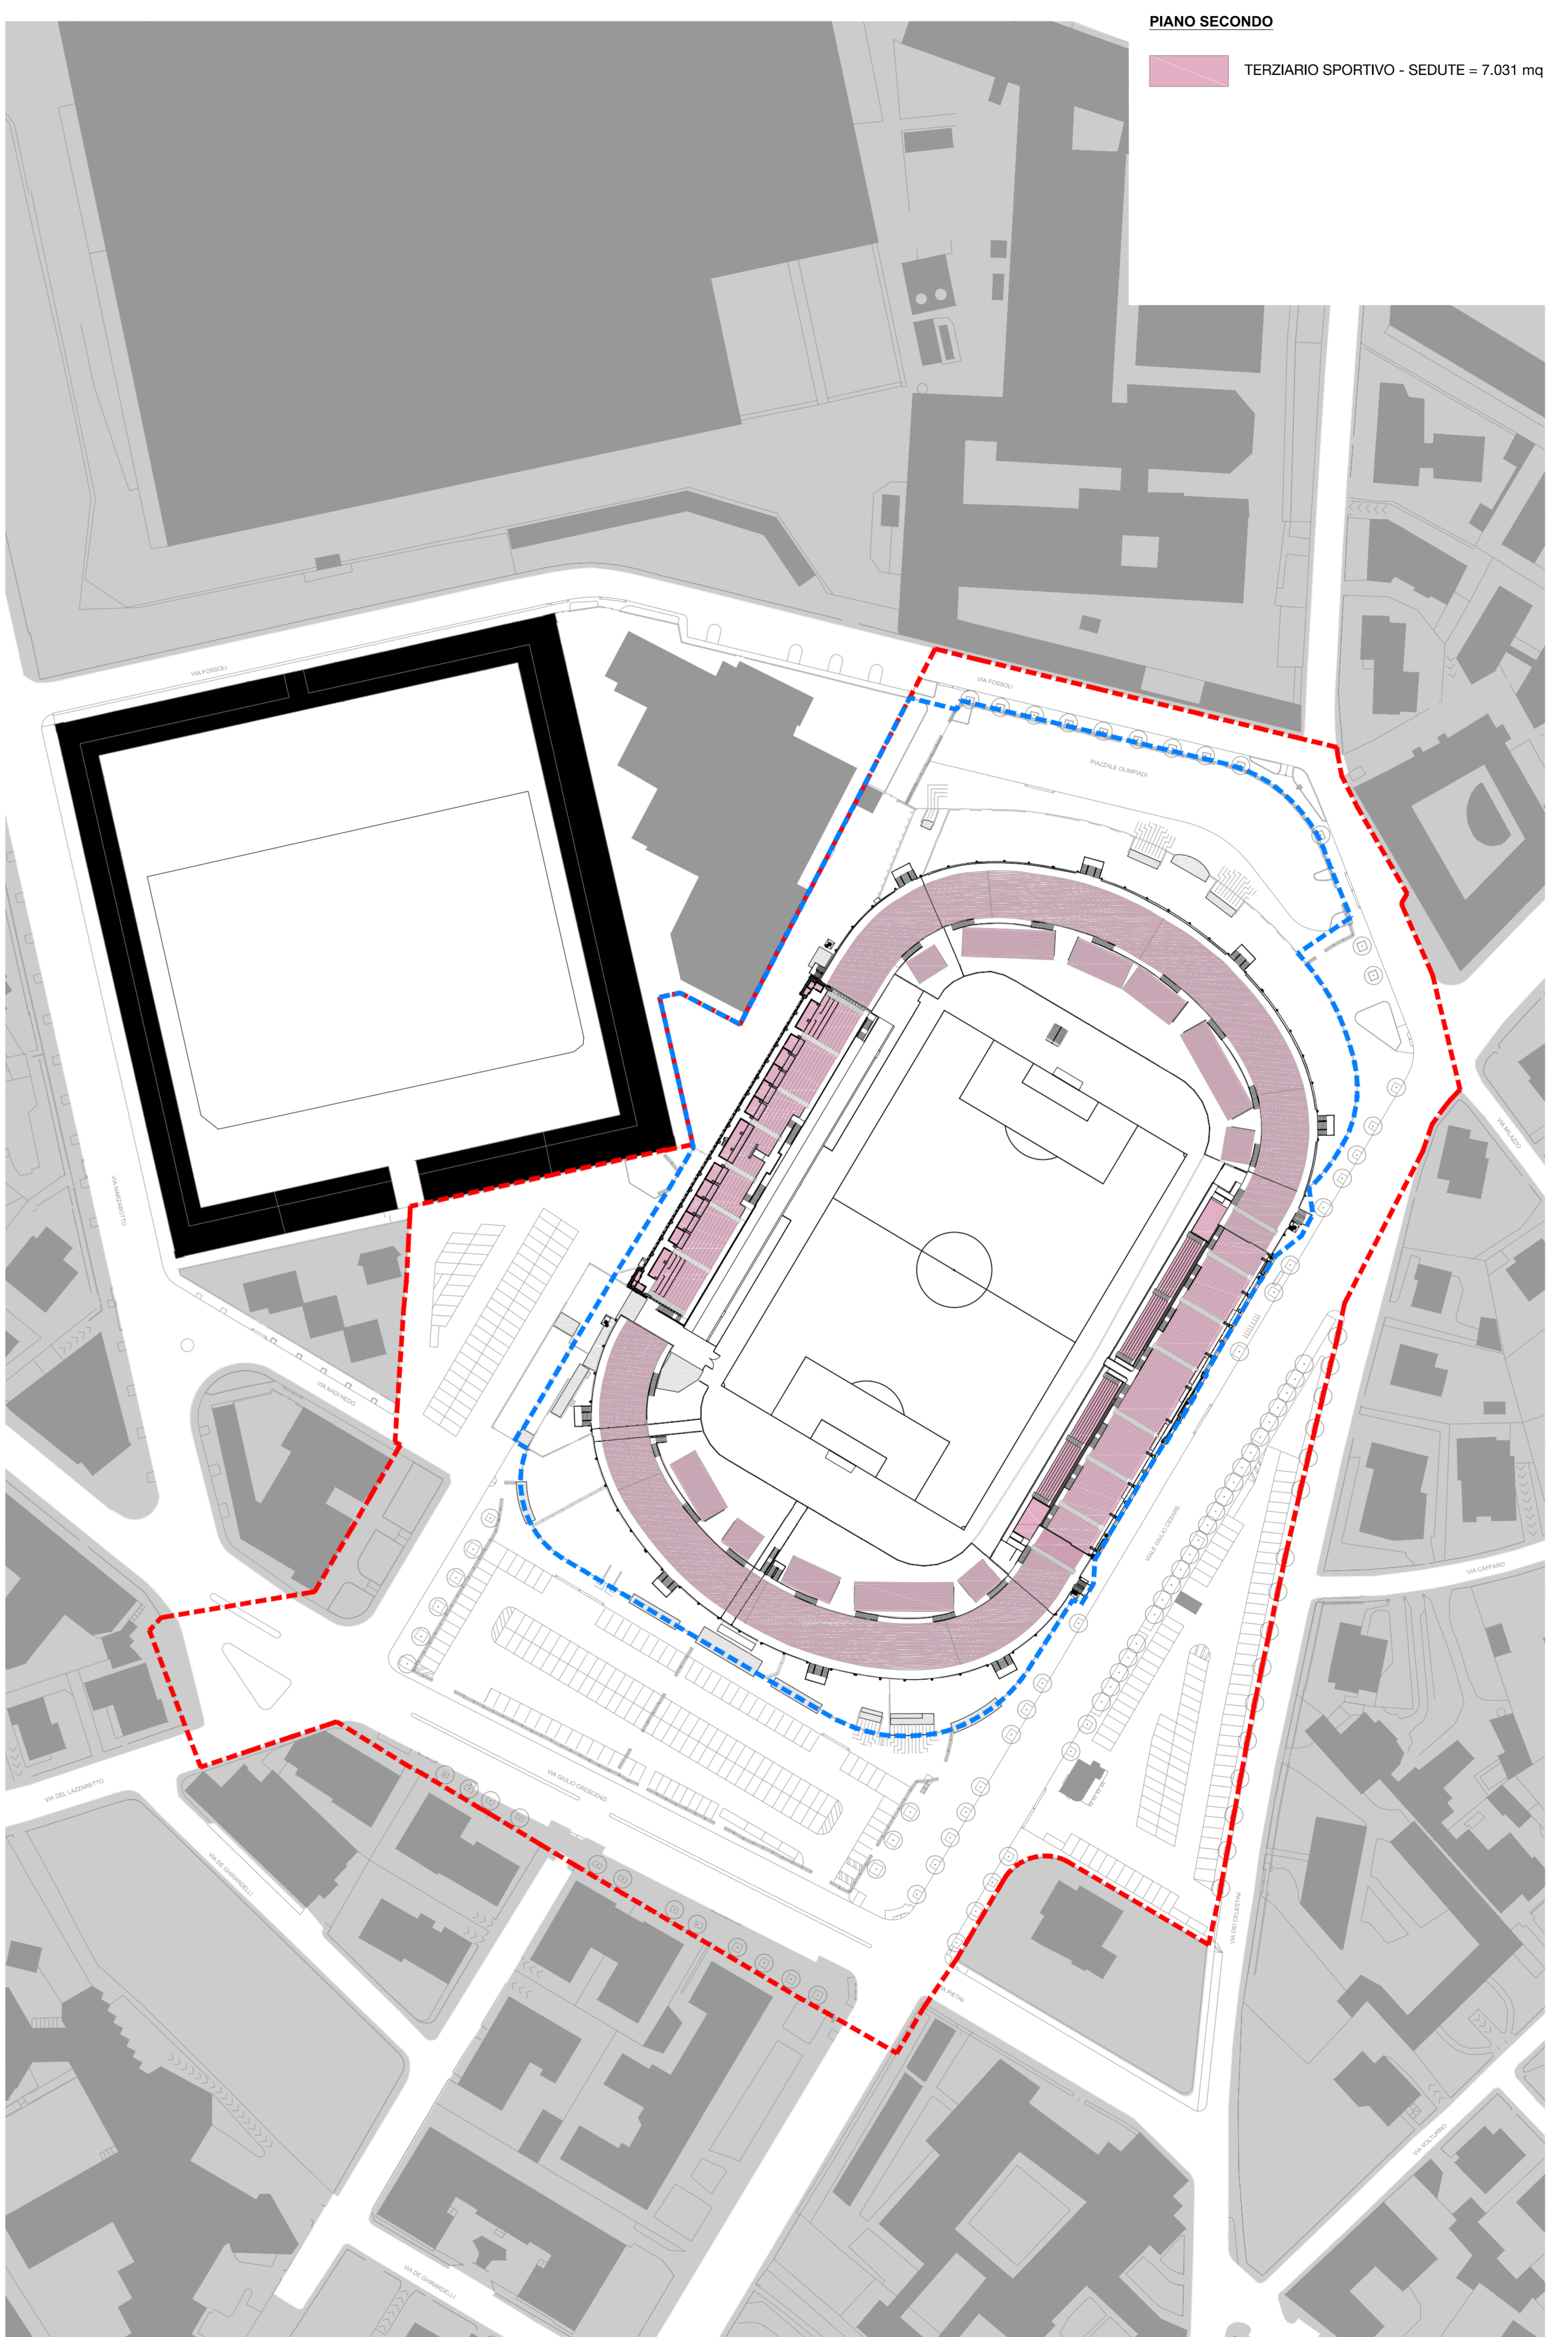

**PIANO SECONDO**

- TERZIARIO SPORTIVO - SEDUTE = 7.031 mq

Pianta Piano Secondo

- PERIMETRO Piano Attuativo
- PROPRIETA' STADIO ATALANTA SRL


**DATI RIEPILOGATIVI**

SLP	ESISTENTE (mq)
<b>TERZIARIO SPORTIVO</b>	
Curva Nord	2862
PT	364
P2	2498
Curva Sud	2784
PT	536
P2	2248
Tribuna G. Cesare	1495
PT	114
P2	1381
Tribuna Onore	3111
PT	1698
P1	509
P2	904
	<b>10252</b>

SLP	ESISTENTE (mq)
<b>COMMERCIALE</b>	
Curva Nord	0
Curva Sud	0
Tribuna G. Cesare	1439
PT	825
P1	614
Tribuna Onore	0
	<b>1439</b>

**COMUNE DI BERGAMO**  
PROVINCIA DI BERGAMO

**STADIO "ATLETI AZZURRI D'ITALIA"**  
PIANO ATTUATIVO

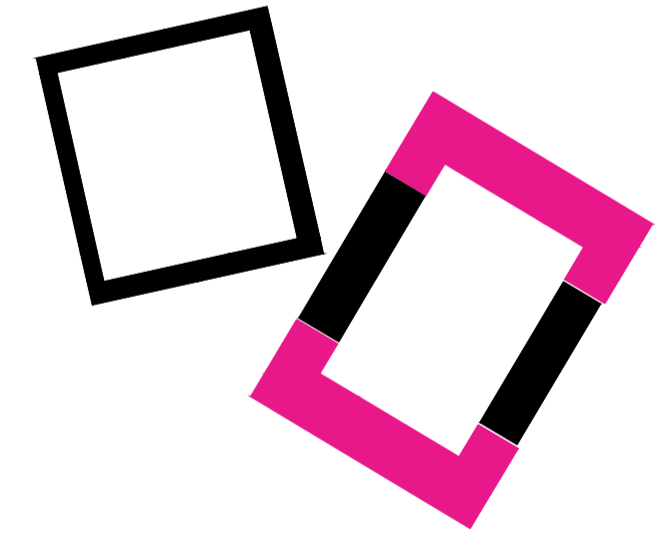

<p><b>PROPRIETA' E COORDINAMENTO GENERALE</b>  <b>STADIO ATALANTA SRL</b>          Via G. Paglia, 10/D          24122 - Bergamo          T +39 035 280 111 F +39 035 225 751</p>		<p><b>TAVOLA</b> <b>ARCH</b>   <b>A03</b></p>																															
<p><b>COMUNE DI BERGAMO</b>          Palazzo Frizzoni, piazza Matteotti, 27          24122 - Bergamo          T +39 035 399 111 F +39 035 098 2696</p>		<p>SCALA 1:1000</p>																															
<p><b>PROGETTO ARCHITETTONICO E URBANISTICO</b>  <b>DEB ARCHITETTI</b>          Via Poletto 59/51, 24050, Oro al Serio, Bg          T +39 035 530 050 F +39 035 199 010 87          info@debstudio.com          www.debstudio.com</p>		<p>ELABORATO <b>ILLUSTRATIVO</b></p>																															
<p><b>VALUTAZIONE AMBIENTALE STRATEGICA E IMPATTO AMBIENTALE</b>  <b>Iter Ingegneria del Territorio S.r.l.</b>          Via C. Colombo 23, 20090 - Trezzano S/N, MI          T +39 02 484 68 519 F +39 02 484 00 429</p>		<p>DATA <b>NOVEMBRE 2017</b></p>																															
<p><b>PROGETTO MOBILITA'</b>  <b>Iter Ingegneria del Territorio S.r.l.</b>          Via C. Colombo 23, 20090 - Trezzano S/N, MI          T +39 02 484 68 519 F +39 02 484 00 429</p>		<p>EMISSIONE <b>REV. A</b></p>																															
<p><b>STUDIO DI COMPATIBILITA' IDRAULICA</b>          dott.ing. Sergio Taccolini          N.1234 Albo Ingegneri Bergamo</p>		<p>OGGETTO <b>STATO DI FATTO - RILIEVO</b> Calcio Stp</p>																															
<p><b>STUDIO TACCOLINI INGEGNERI ASSOCIATI</b>          24122 BERGAMO - VIA ZAMBONICATE, 51 - TEL. 035 240289 - E-MAIL: taccolini@tin.it</p>		<p>AVANZAMENTO <b>01</b></p>																															
<p>dott.ing. Fabio Cagni          N.2713 Albo Ingegneri Bergamo</p>		<p>REVISIONE <b>01</b></p>																															
<table border="1" style="width: 100%; font-size: small;"> <thead> <tr> <th>n°</th> <th>descrizione</th> <th>data</th> <th>eseguito</th> <th>approvato</th> </tr> </thead> <tbody> <tr> <td>01</td> <td>prima consegna</td> <td>11.2017</td> <td></td> <td></td> </tr> <tr> <td>11</td> <td></td> <td>05.2018</td> <td></td> <td></td> </tr> <tr> <td>1</td> <td></td> <td></td> <td></td> <td></td> </tr> </tbody> </table>				n°	descrizione	data	eseguito	approvato	01	prima consegna	11.2017			11		05.2018			1					1					1				
n°	descrizione	data	eseguito	approvato																													
01	prima consegna	11.2017																															
11		05.2018																															
1																																	
1																																	
1																																	

Copyright © - Tutti i diritti sono riservati. La riproduzione anche parziale è vietata. La scala di disegno è puramente indicativa. Non effettuare misure su questo disegno. Sono rilevanti solo i valori in verde. TUTTE LE Misure VERRANNO VERIFICATE IN CANTIERE.