



PIANTA PIANO TERRA - SCALA 1:1000

- PERIMETRO ACCORDO DI PROGRAMMA
- SERVIZI UNIVERSITARI
- PIAZZA E VERDE DI USO PUBBLICO
- SPAZI PUBBLICI PER CONNESSIONE CICLOPEDONALE
- PARCHEGGI D'USO PUBBLICO
- INVILUPPO INDICATIVO PARCHEGGIO INTERRATO USO PUBBLICO
- AREE PER ALLARGAMENTO STRADALE




COMUNE DI BERGAMO
UNIVERSITA' DEGLI STUDI DI BERGAMO
CDP INVESTIMENTI SGR SPA

ACCORDO DI PROGRAMMA PER LA RIQUALIFICAZIONE E RICONVERSIONE
FUNZIONALE DELLE EX CASERME MONTELUONGO-COLLEONI

D
allegato

INDIVIDUAZIONE SPAZI ED ATTREZZATURE PUBBLICHE
E DI USO PUBBLICO

COMUNE DI BERGAMO
PROGETTO INTERVENTI DI RIQUALIFICAZIONE URBANA
ARCH. GIORGIO CAVAGNIS (DIRIGENTE)
ARCH. SILVIA PERGAMI
DOTT. CLAUDIO COPPOLA
ARCH. GIANLUCA DELLA MEA
ARCH. PAOLA INNOCENTI

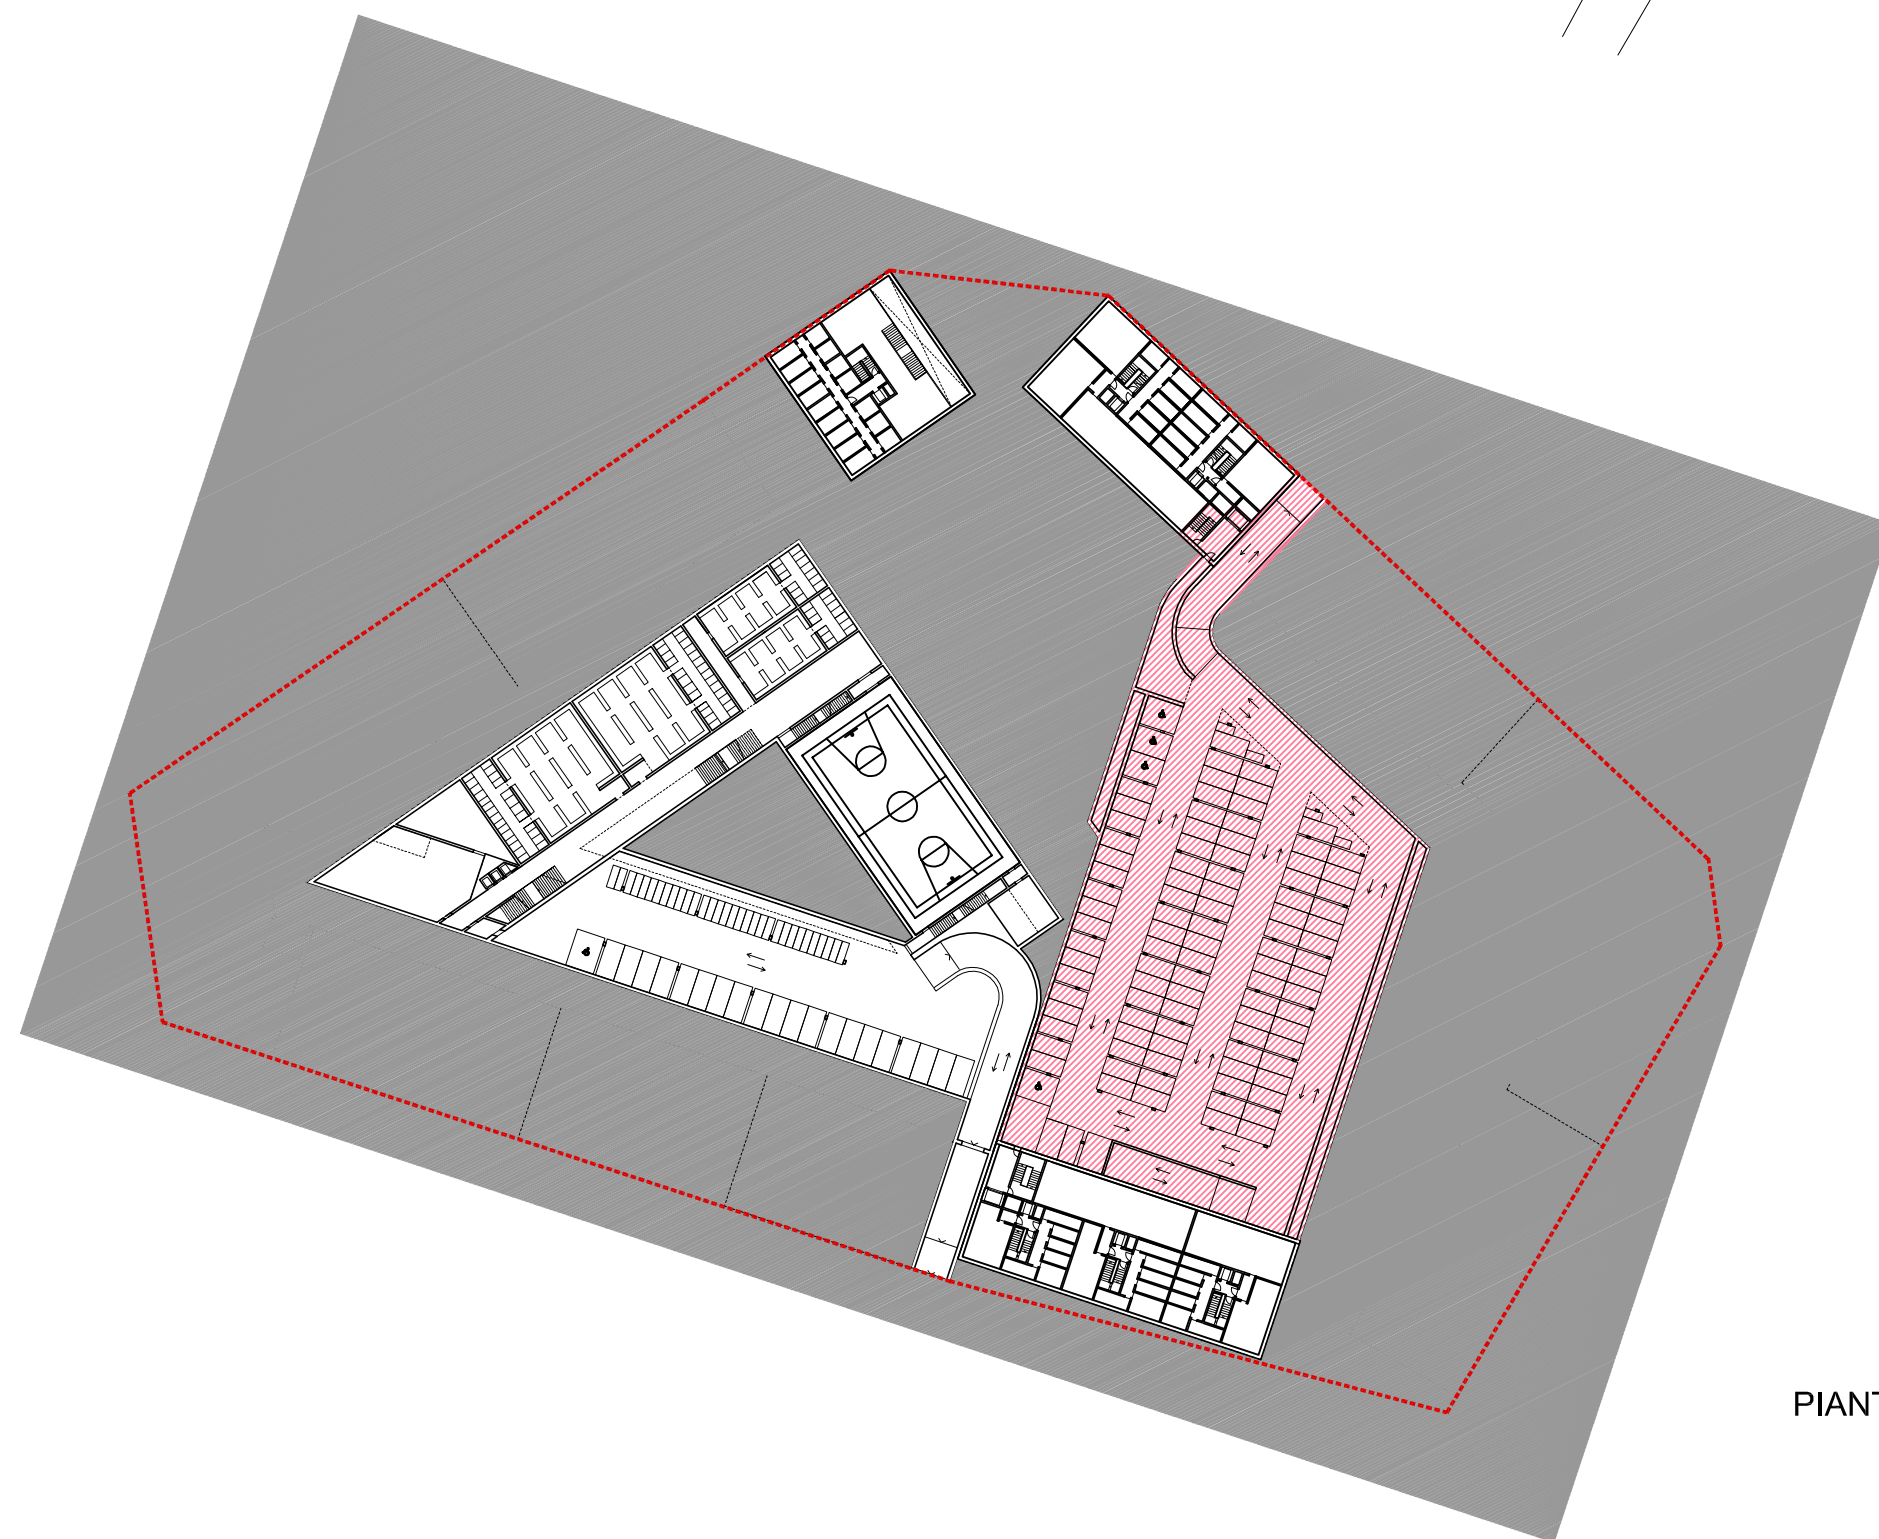

PIANTA PIANO INTERRATO -1 - SCALA 1:1000