


PIANTA PIANO INTERRATO

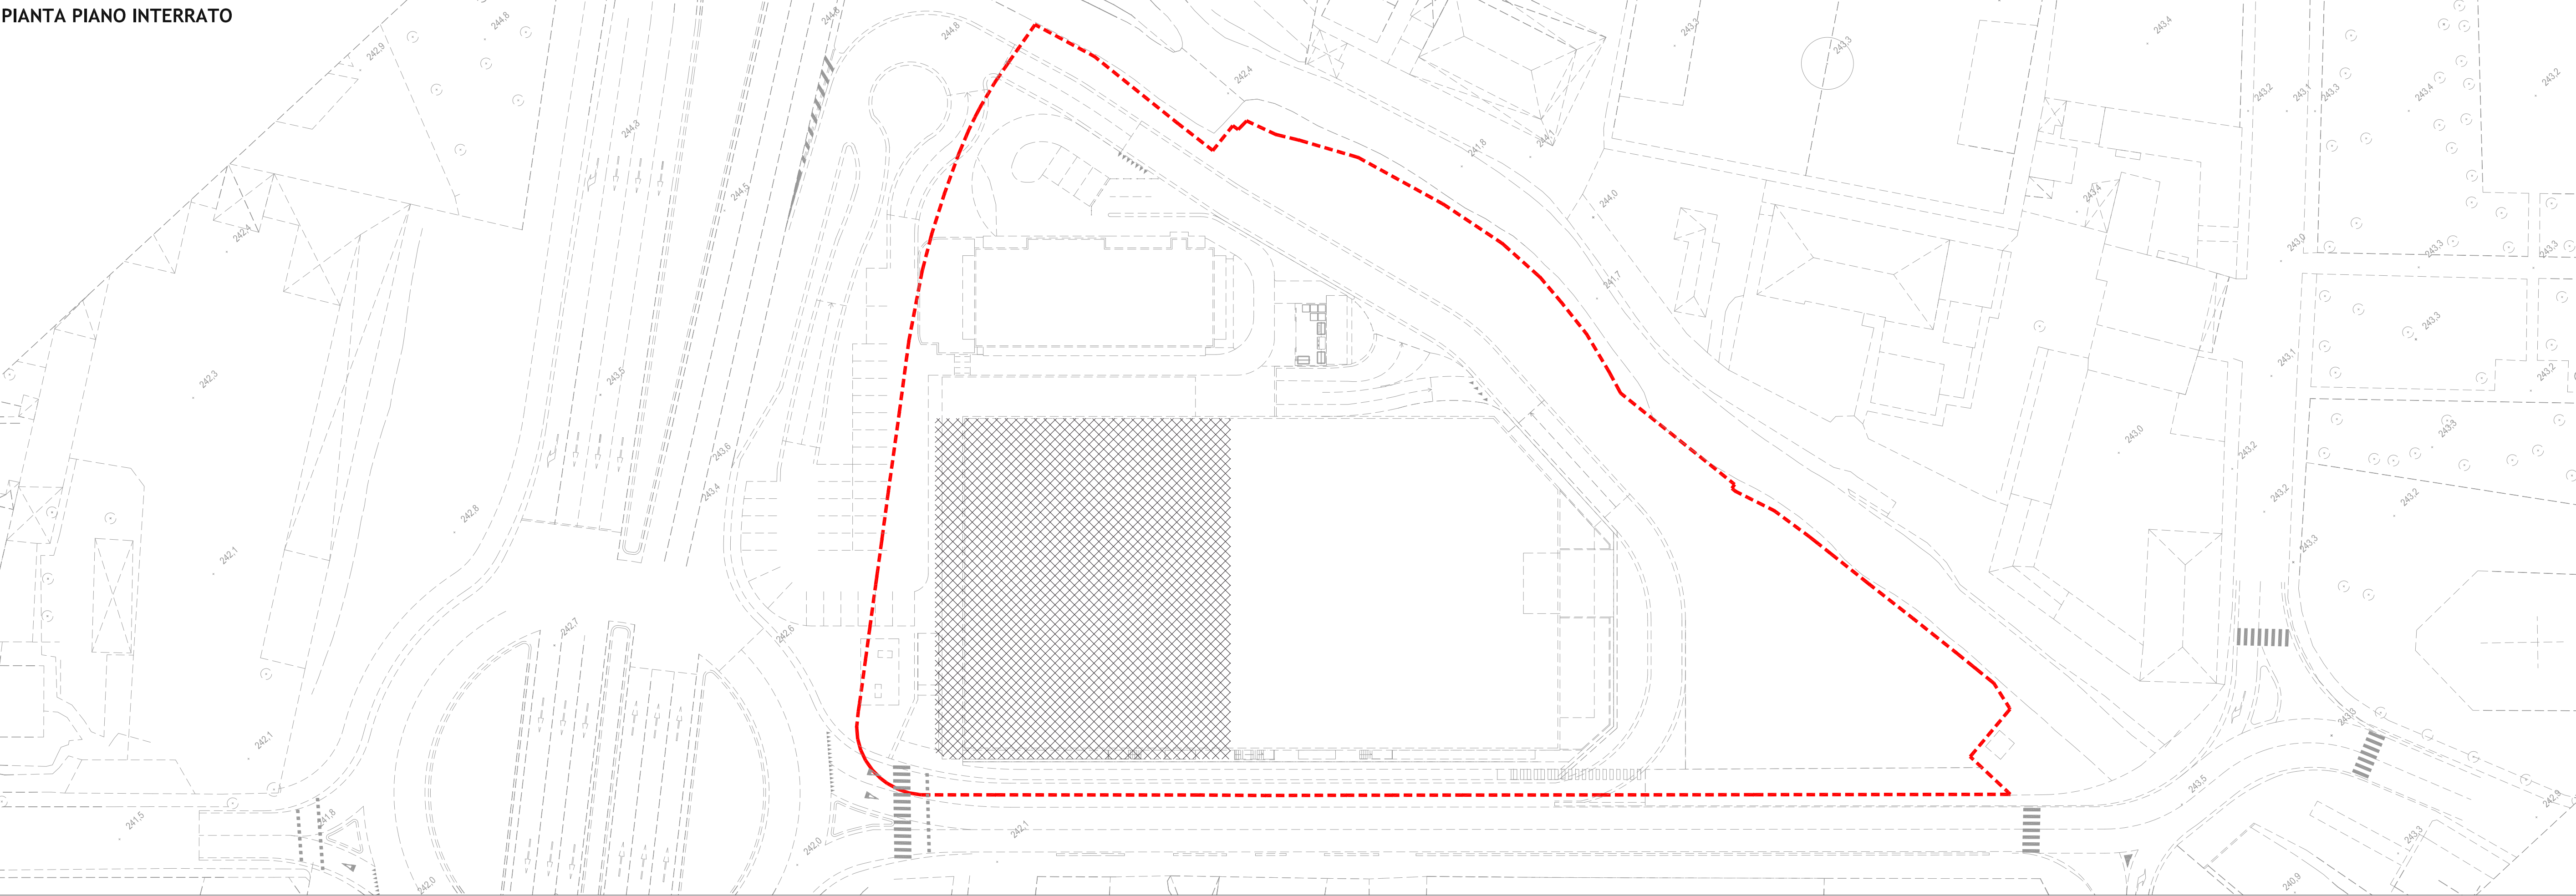

PERIMETRO AMBITO DI TRASFORMAZIONE
sup. territoriale mq 11.747

Parcheggi piano interrato
mq 2.122,54
Rampa di accesso parcheggio interrato (al 50%) mq. 145,81


Parcheggi piano terra
mq 238,71

Aree verdi
mq 2.435,08

Aree pavimentate
mq 796,02

Totale aree standard
mq 5.738,16

PIANTA PIANO TERRA

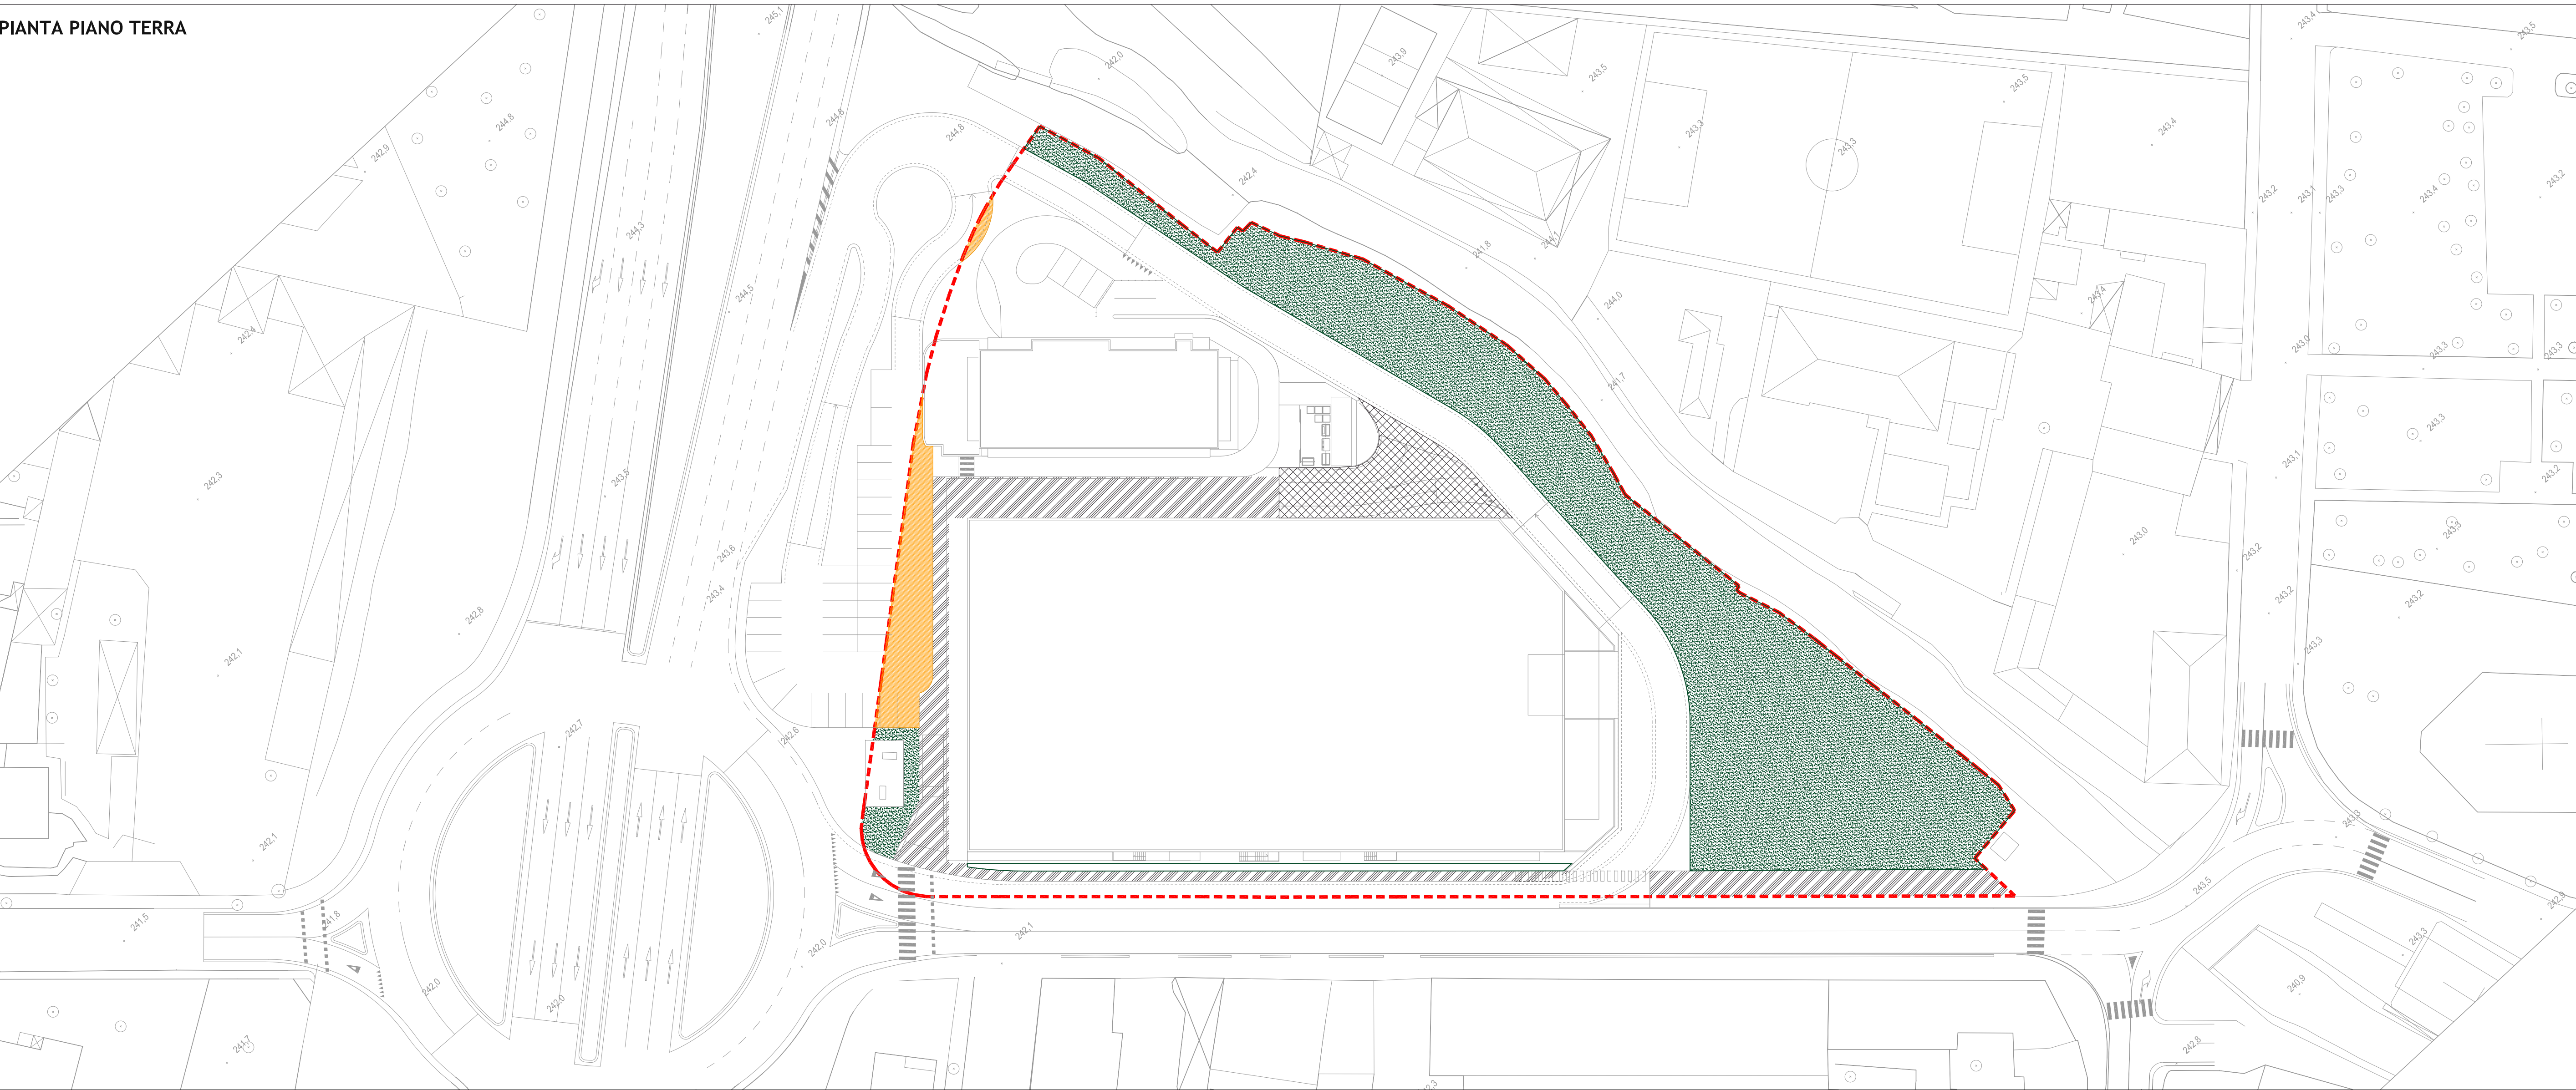

Arch. Attilio Gobbi
Gobbi Architettura

Arch. Tullio Imi
Arch. Gabriella Mastroleo
Geom. Alessandro Balducci

Via Angelo Maj, 3
24121 Bergamo
tel (035) 224281 - 4284215
fax (035) 4284215
gobbiarchitettura@gmail.com

Committente
ARKI Srl
Largo Porta Nuova 14
Bergamo

Oggetto
Piano attuativo
Area AT E/I_10 Ex- Mangimi Moretti

Tavola
Aree a standard urbanistico

D01D

Scala
1:500

Data
Marzo 2018

Aggiornamento
Ottobre 2018