



Dispositivi di ancoraggio
Percorso in sicurezza


- Dispositivi di protezione:
- sono dislocati in modo da consentire di procedere in sicurezza su qualsiasi parte della copertura, a partire dal punto più lontano;
 - sono identificati con forma e/o colore o con altro mezzo analogo;
 - nella zona di accesso alla copertura e' posta una idonea cartellonistica identificativa da cui risulta l'obbligo dell'uso di imbracature di sicurezza e di funi di trattenuta, l'identificazione e la posizione dei dispositivi fissi a cui ancorarsi e le modalità di ancoraggio;
 - il punto di accesso e' conformato in modo da consentire l'ancoraggio al manufatto fisso senza rischio di caduta.

Le altezze dei nuovi edifici, espressi in numero di piani, sono comuni subordinate al rispetto dei limiti previsti dai vincoli relativi agli ostacoli per la navigazione aerea, di cui all'art. 707 del D.lgs 96/2005 - Codice della navigazione aerea, in vigore alla data di efficacia dei relativi titoli abilitativi edilizi;

COMUNE DI BERGAMO
PROVINCIA DI BERGAMO

AREA EX-CESALPINIA
PROGETTO URBANISTICO DI RECUPERO E SISTEMAZIONE DEL COMPARTO DELIMITATO DALLE VIE B.BONDI, PRIMA MONTE DA BREMBATE, A.MORETTI E A.FANTONI

UN BOSCO IN CITTA'

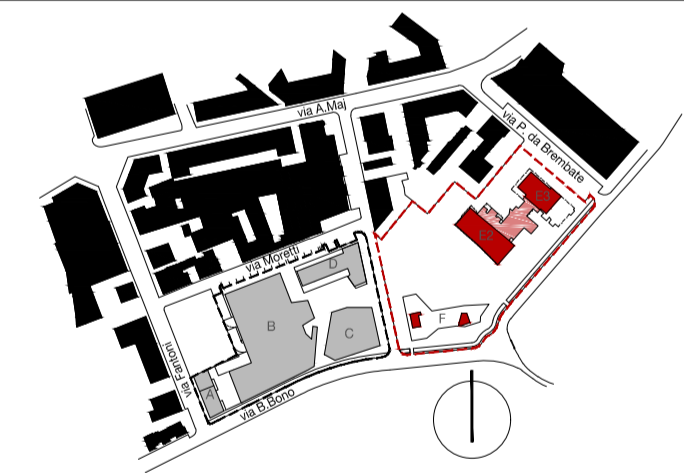

COMITENTE
BROSETTA DUE SRL
Via Labirinto 151
25125 Brescia

PROGETTO URBANISTICO, ARCHITETTONICO ED ESECUTIVO
DES ARCHITETTI
Via Portico 59/61, 24050, Onio al Serio, Bg
T +39 035 530 050 F +39 035 533 725
info@desitostudio.com
www.desitostudio.com



TAVOLA
EDIFICIO RESIDENZIALE
PIANTA PIANO COPERTURA **VV-G5**

SCALA
1:100

OGGETTO
VARIANTE AL P.I.I. EX-CESALPINIA
E DELLA CONVENZIONE 22 GIUGNO 2004 MODIFICATA E INTEGRATA
CON ATTO 17 DICEMBRE 2009

AVANZAMENTO REVISIONE
PROGETTO URBANISTICO | Rev. 01

Revisione	Data	Revisore	Note
Rev. 00	15.03.2016	-	-
Rev. 01	14.12.2016	Des	Agg. spazi tecnici

PROGETTO DEL VERDE

PROGETTO STRUTTURE

PROGETTO IMPIANTI

BARRERA ESCULTURICE

PROGETTO E COORDINAMENTO PIANO DI SICUREZZA

Copyright © - Tutti i diritti sono riservati. La riproduzione anche parziale è vietata. La scala di disegno è puramente indicativa. Non effettuare misure su questo disegno, fare riferimento alle quote scritte. TUTTE LE MISURE HANNO VOSE RIFERITE IN CENTIMETRI