



PIANTA PIANO TERRA

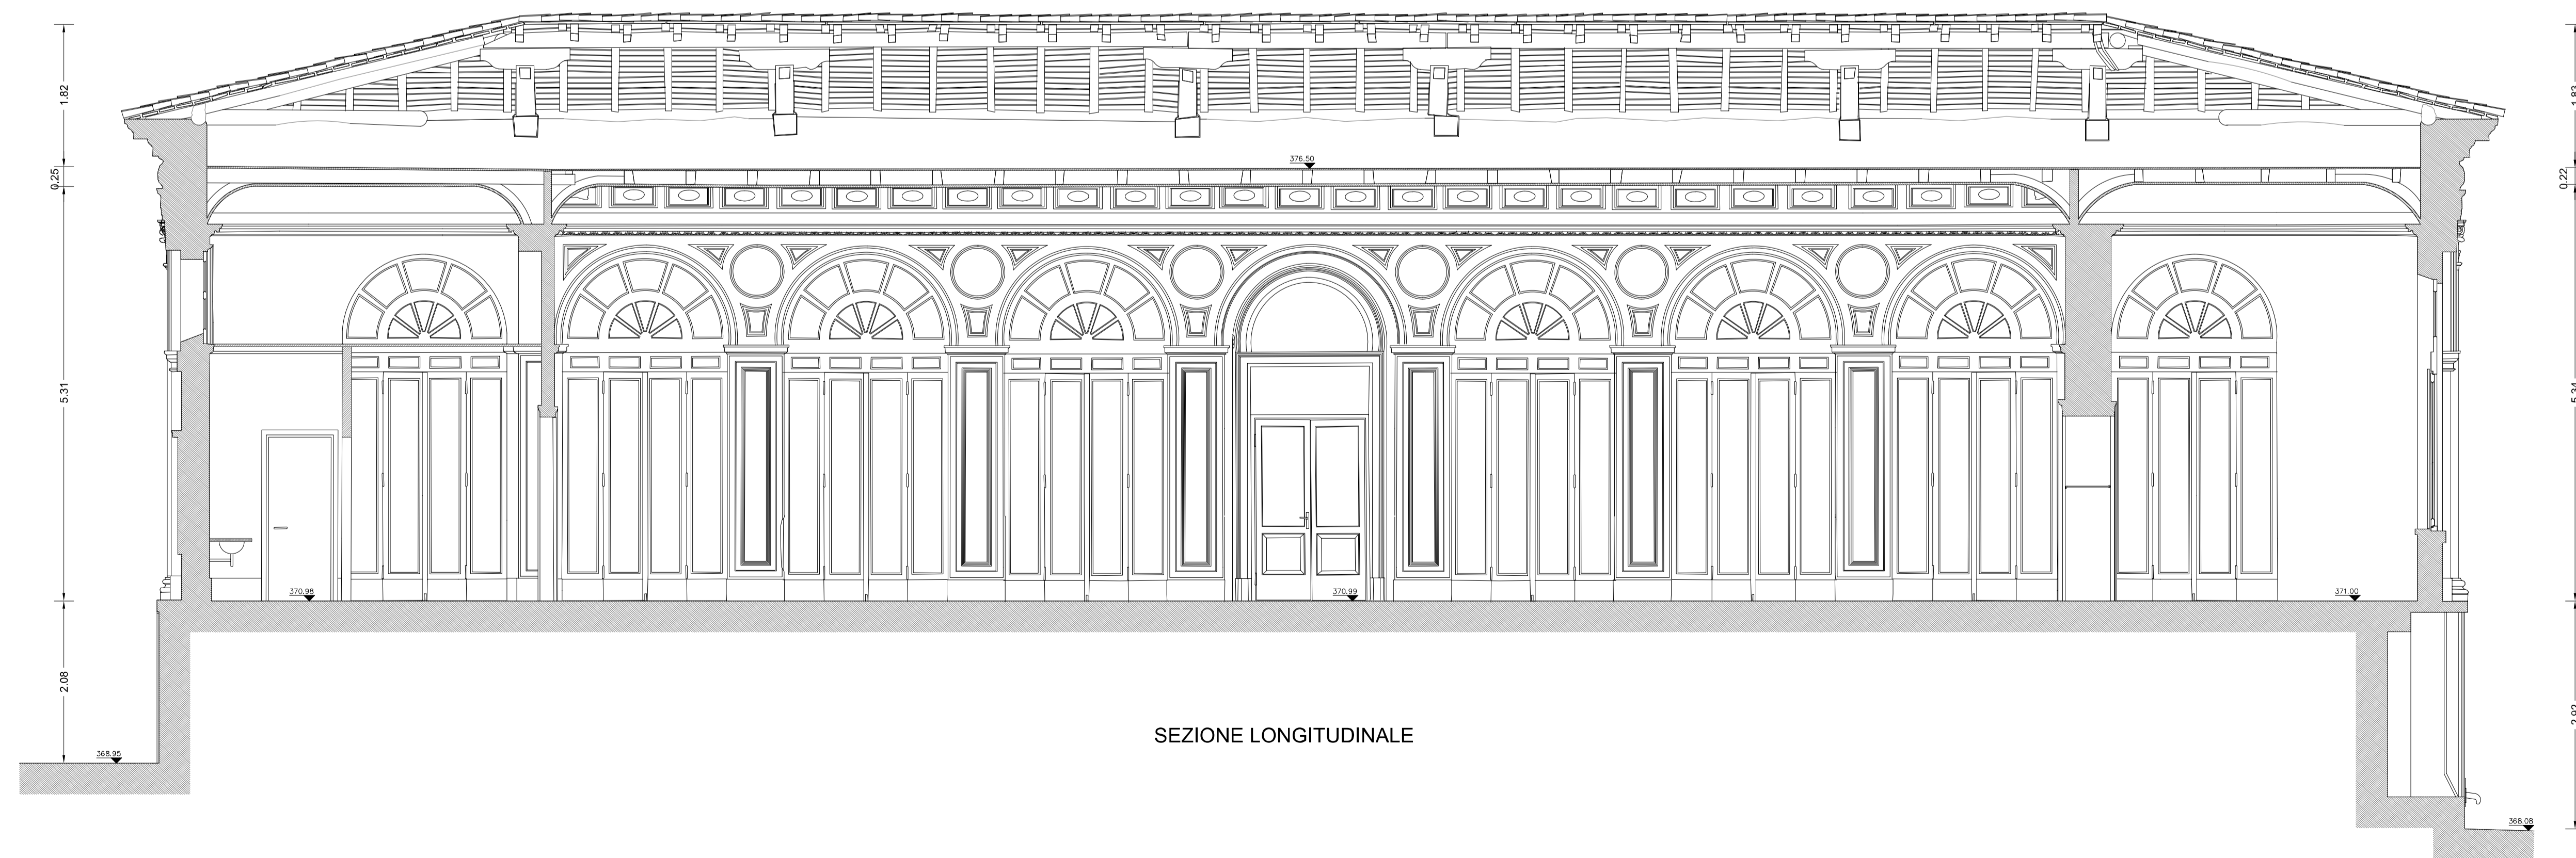

SEZIONE LONGITUDINALE

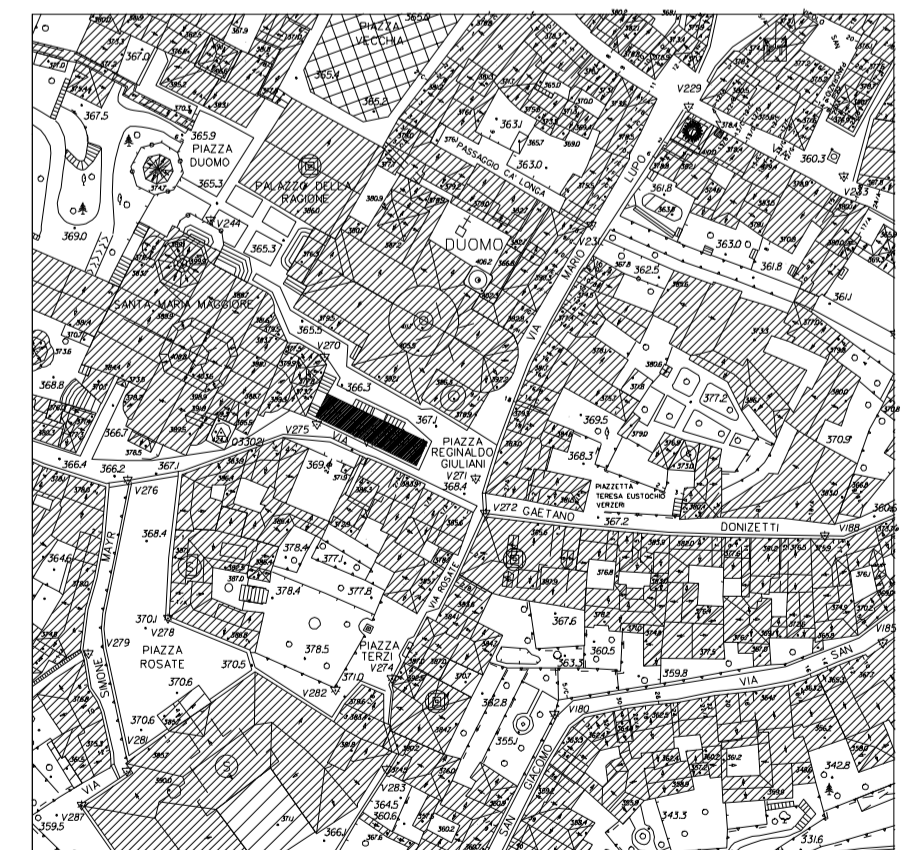

Estratto aerofotogrammetrico scala 1:2000