


Le altezze dei nuovi edifici, espressi in numero di piani, sono comunque subordinate al rispetto dei limiti previsti dai vincoli relativi agli ostacoli per la navigazione aerea, di cui all'art. 707 del D.lgs 96/2005 - Codice della navigazione aerea, in vigore alla data di efficacia dei relativi titoli abilitativi edilizi;

COMUNE DI BERGAMO
PROVINCIA DI BERGAMO
AREA EX-CESALPINIA
 UN BOSCO IN CITTA'

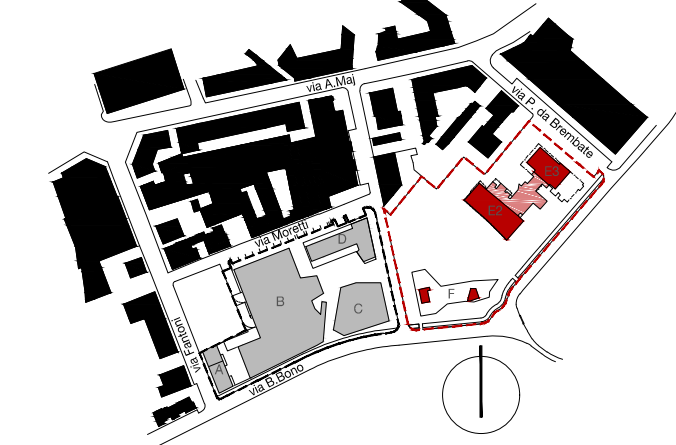

COMITENTE BROSETTA DUE SRL Via Lavario 151 24125 Bergamo		PROGETTO ARCHITETTICO De8 ARCHITETTI Via Porcino 38/41, 24250, Orio al Serio, Bg Tel. +39 035 535 200 Fax +39 035 533 725 info@de8studio.com www.de8studio.com	
PROGETTO DEL VERDE 		PROGETTO STRUTTURALE 	
PROGETTO SERVIZI 		PROGETTO ELETTRICO 	
PROGETTO E COORDINAMENTO PIANO DI REALIZZAZIONE 		PROGETTO URBANISTICO	
REVISIONI Rev. 00 15.03.2016 - Rev. 01 28.10.2016 - AD		PRODOTTORE Accessi camini e parco pubblico	
PROGETTO EDIFICIO RESIDENZIALE PIANTA PIANO TERRA		NUMERO VV-G1	
SCALA 1:100		OGGETTO VARIANTE AL P.L.I. EX-CESALPINIA E DELLA CONVENZIONE 22 GIUGNO 2005 MODIFICATA E INTEGRATA CON ATTO 17 DICEMBRE 2009	

Copyright © - Tutti i diritti sono riservati. La riproduzione senza permesso è vietata. La scala di disegno è sempre in centimetri. Non effettuare misure su questo disegno. Non ritrarre da questa stampa. TUTTE LE Misure USANO L'UNITA' DI MISURA METRICA.