


PIAZZA MATTEOTTI - PIAZZA VITTORIO VENETO


SUGGERIMENTI PROGETTUALI

SUGGERIMENTI PROGETTUALI

STATO DI FATTO

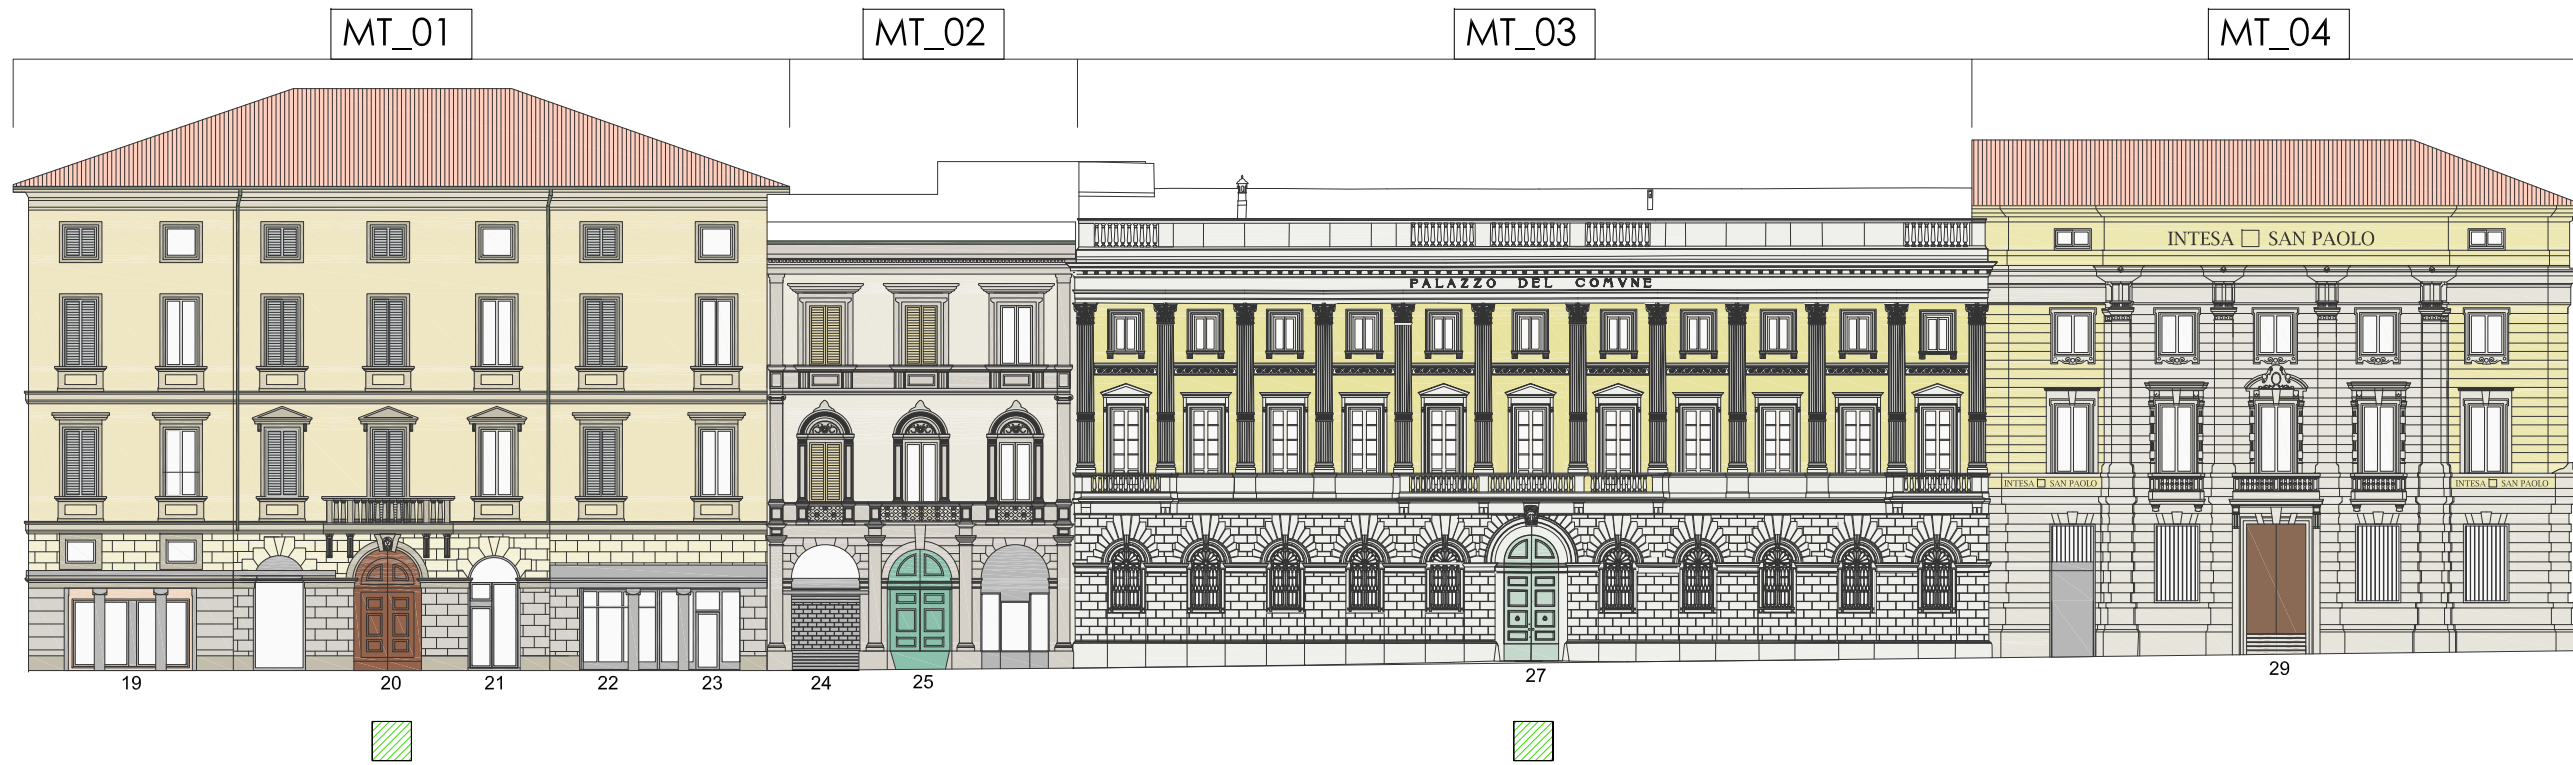

SUGGERIMENTI PROGETTUALI

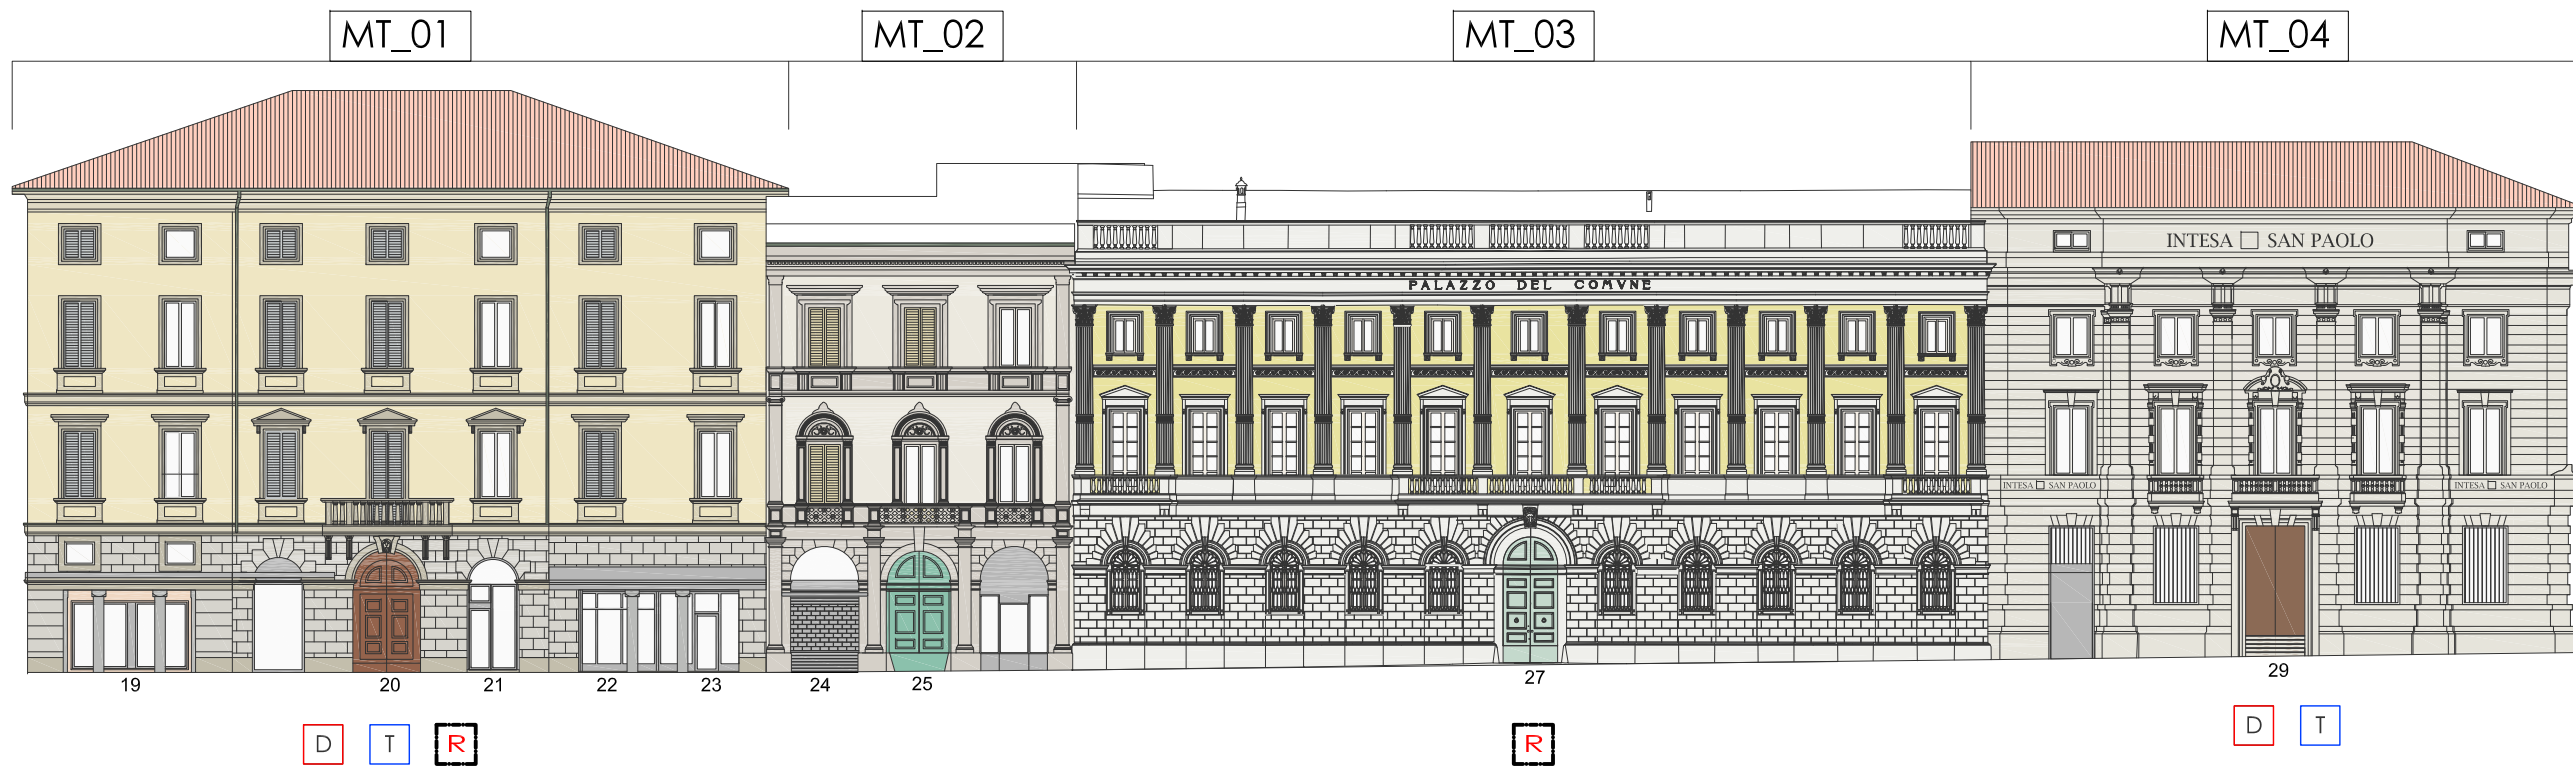

Legenda



D Verifica / Correzione distribuzione cromatica

T Verifica / Correzione tono/i cromatico/i





R Soluzione cromatica da definirsi con particolare approfondimento

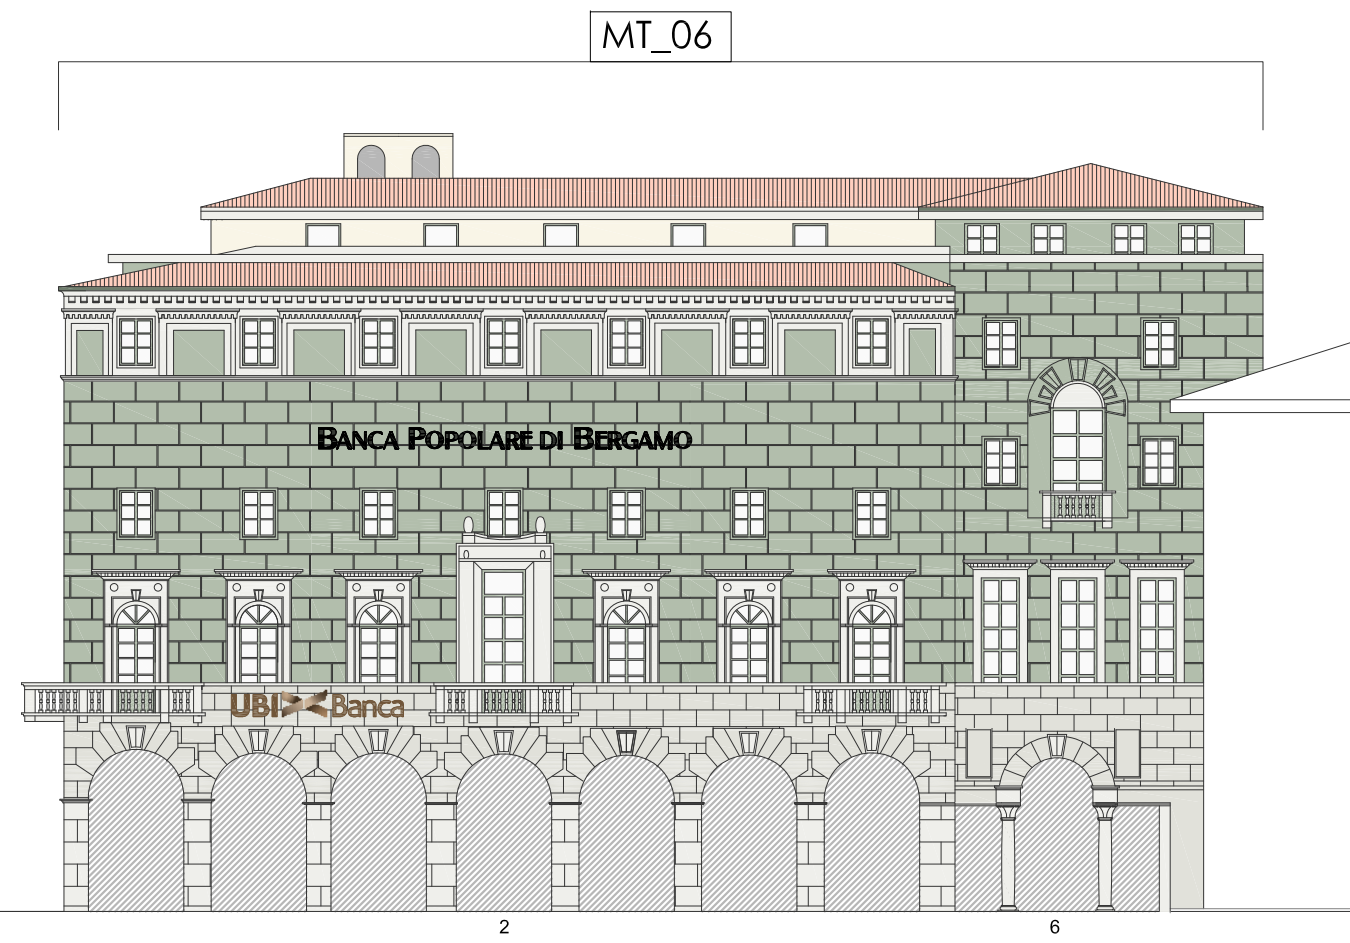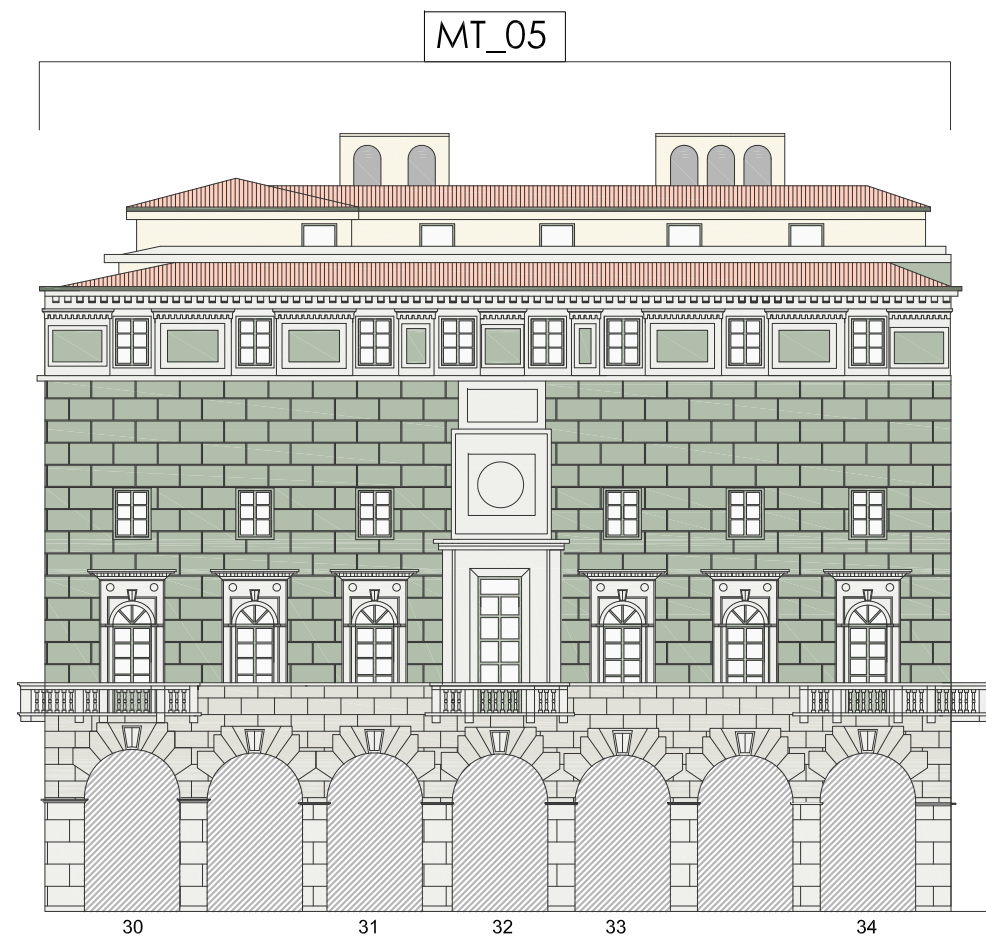


STATO DI FATTO



Legenda

-  Edifici vincolati come bene culturale
-  Edifici vincolati al rispetto del complesso monumentale
-  Elementi Architettonici vincolati (facciate, portali, resti delle murature)
-  Facciate con elementi decorativi dipinti (tracce e/o frammenti di decorazioni pittoriche, stemmi, merdiane, finte finte finestre, modanature, ecc...)

SUGGERIMENTI PROGETTUALI

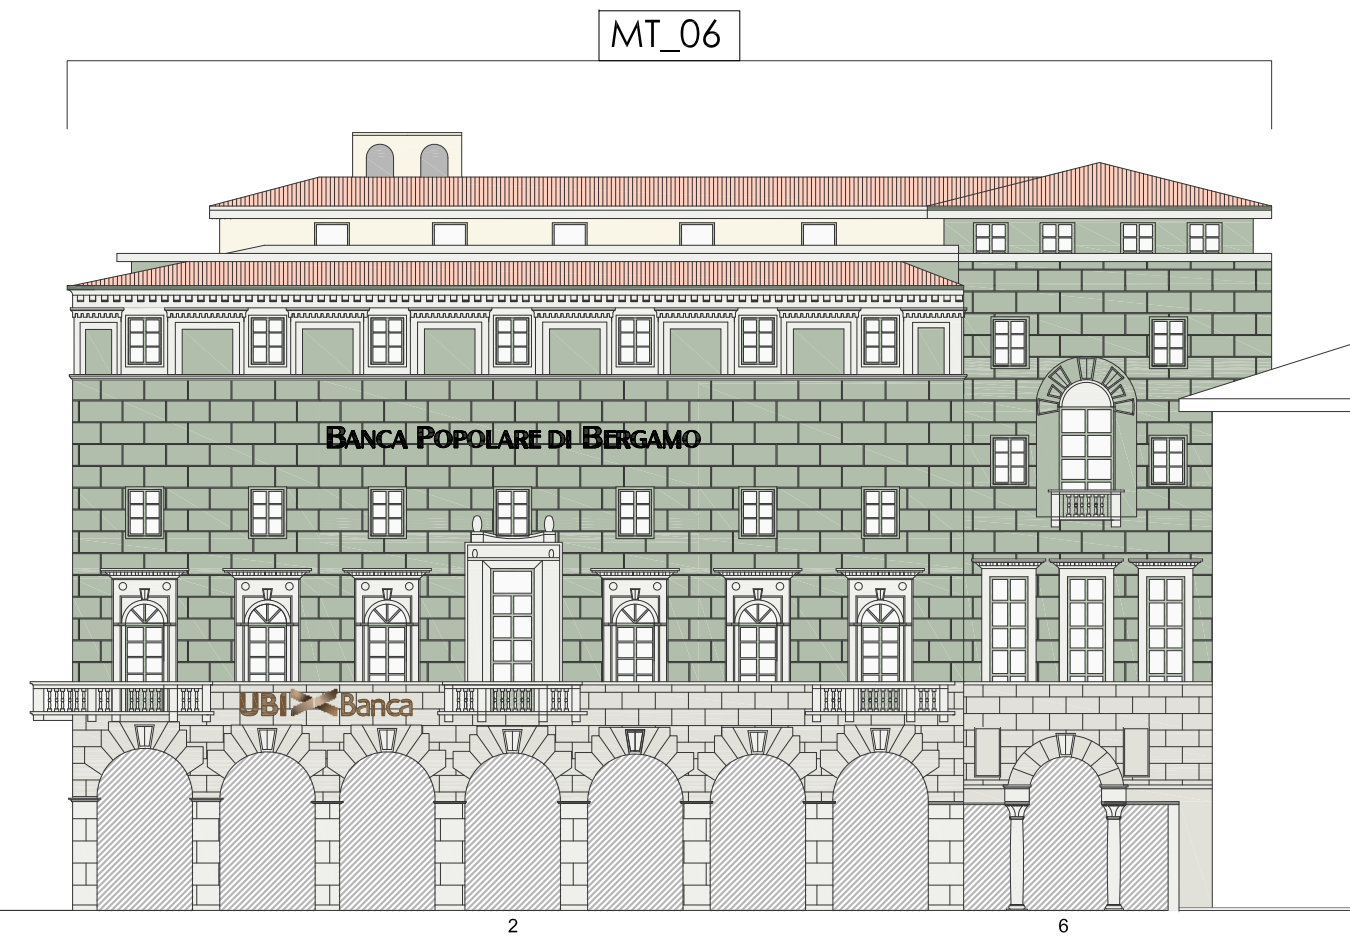

Legenda





 Verifica / Correzione distribuzione cromatica

 Verifica / Correzione tono/i cromatico/i



 Soluzione cromatica da definirsi con particolare approfondimento





Legenda

-  Edifici vincolati come bene culturale
-  Edifici vincolati al rispetto del complesso monumentale
-  Elementi Architettonici vincolati (facciate, portali, resti delle murature)
-  Facciate con elementi decorativi dipinti (tracce e/o frammenti di decorazioni pittoriche, stemmi, merdiane, finte finte finestre, modanature, ecc...)

STATO DI FATTO

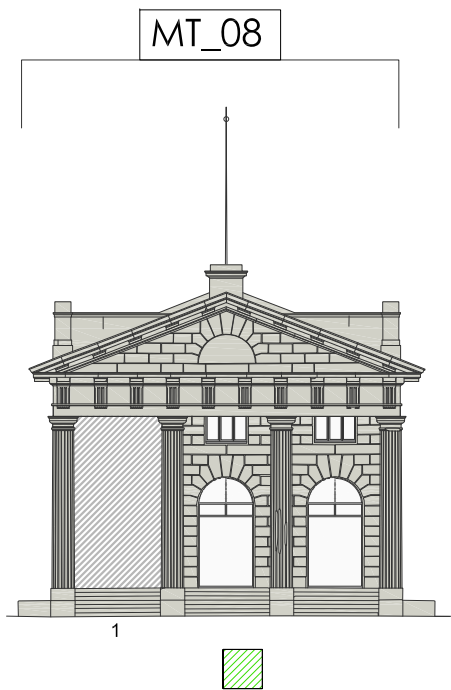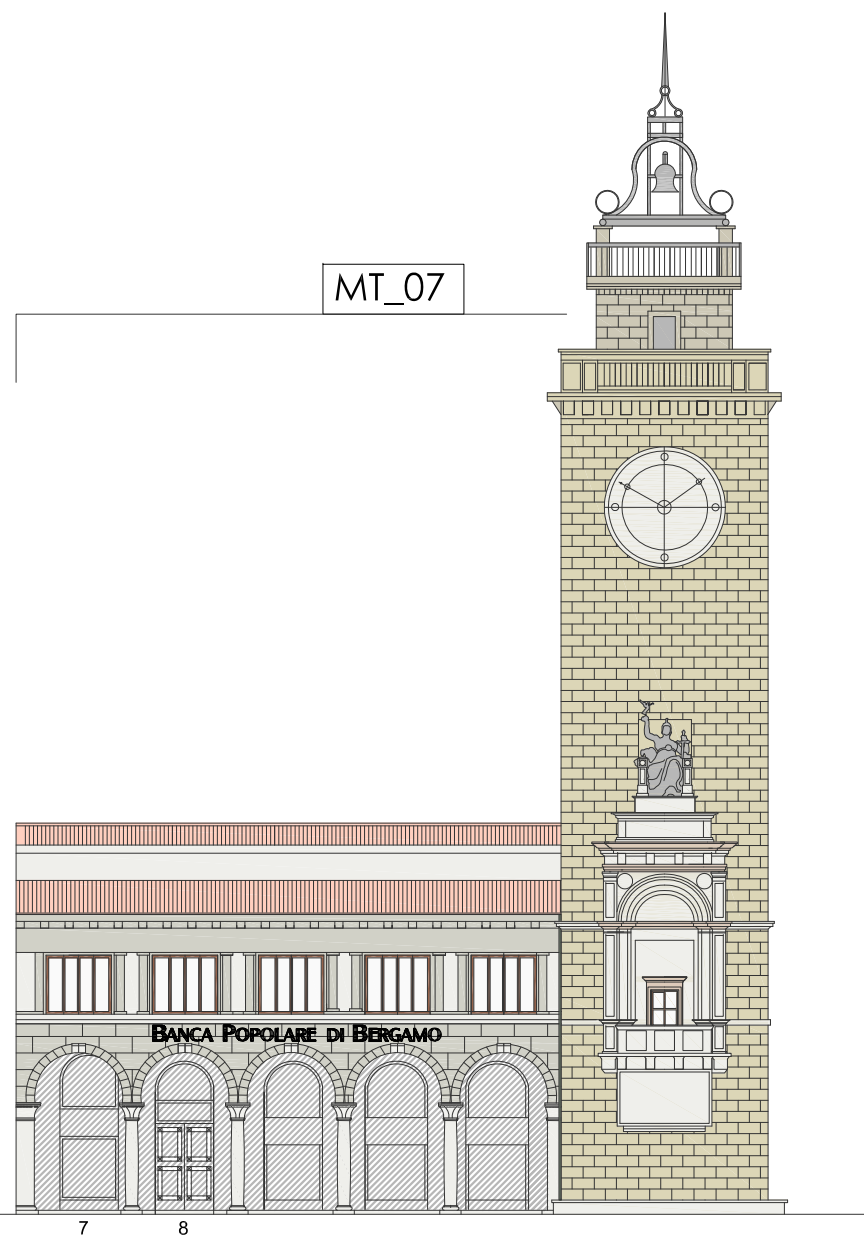

SUGGERIMENTI PROGETTUALI

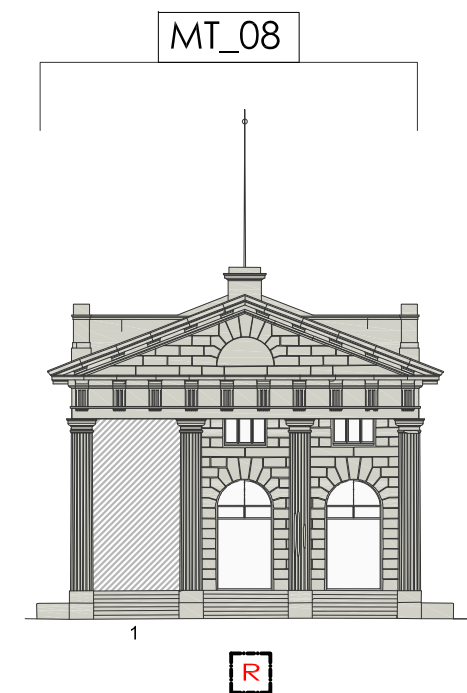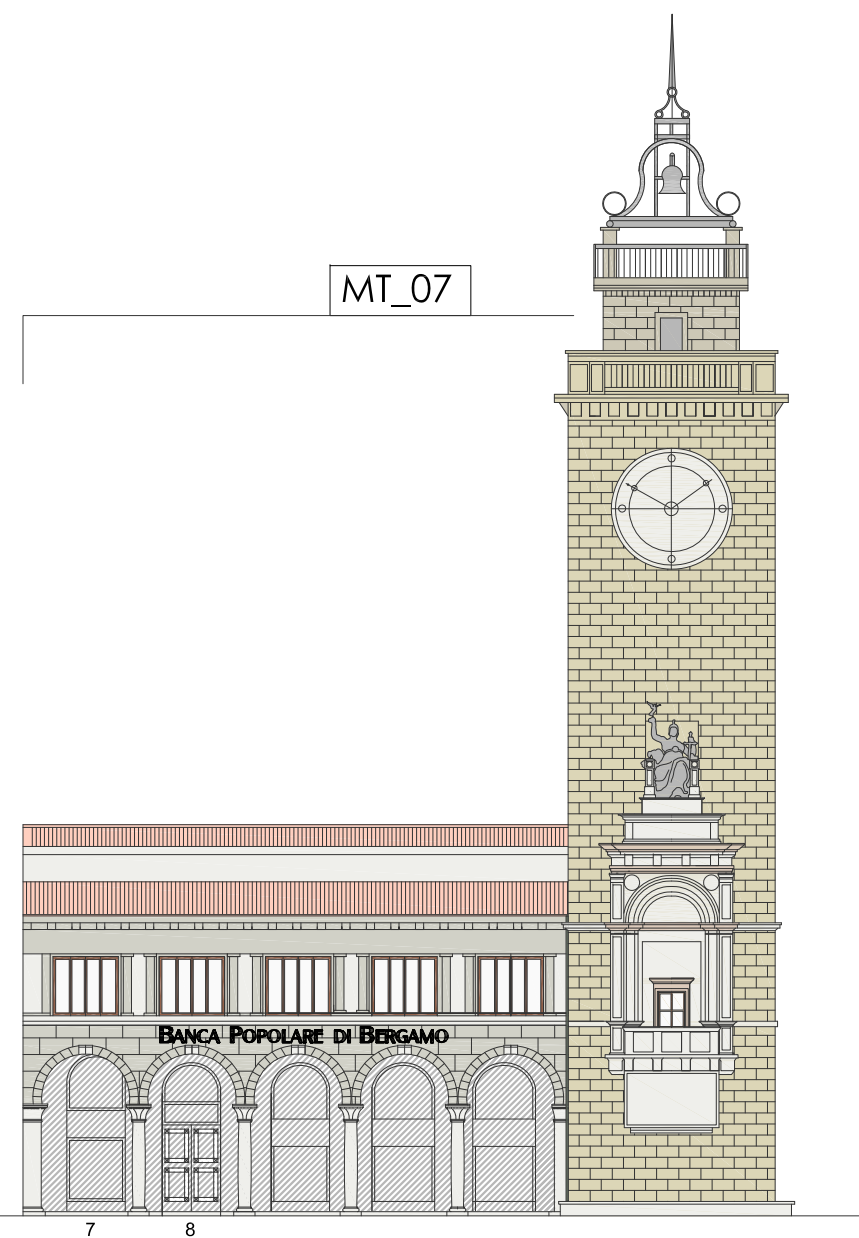


Legenda

 Verifica / Correzione distribuzione cromatica


 Verifica / Correzione tono/i cromatico/i

 Soluzione cromatica da definirsi con particolare approfondimento

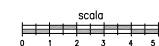

STATO DI FATTO

MT_09

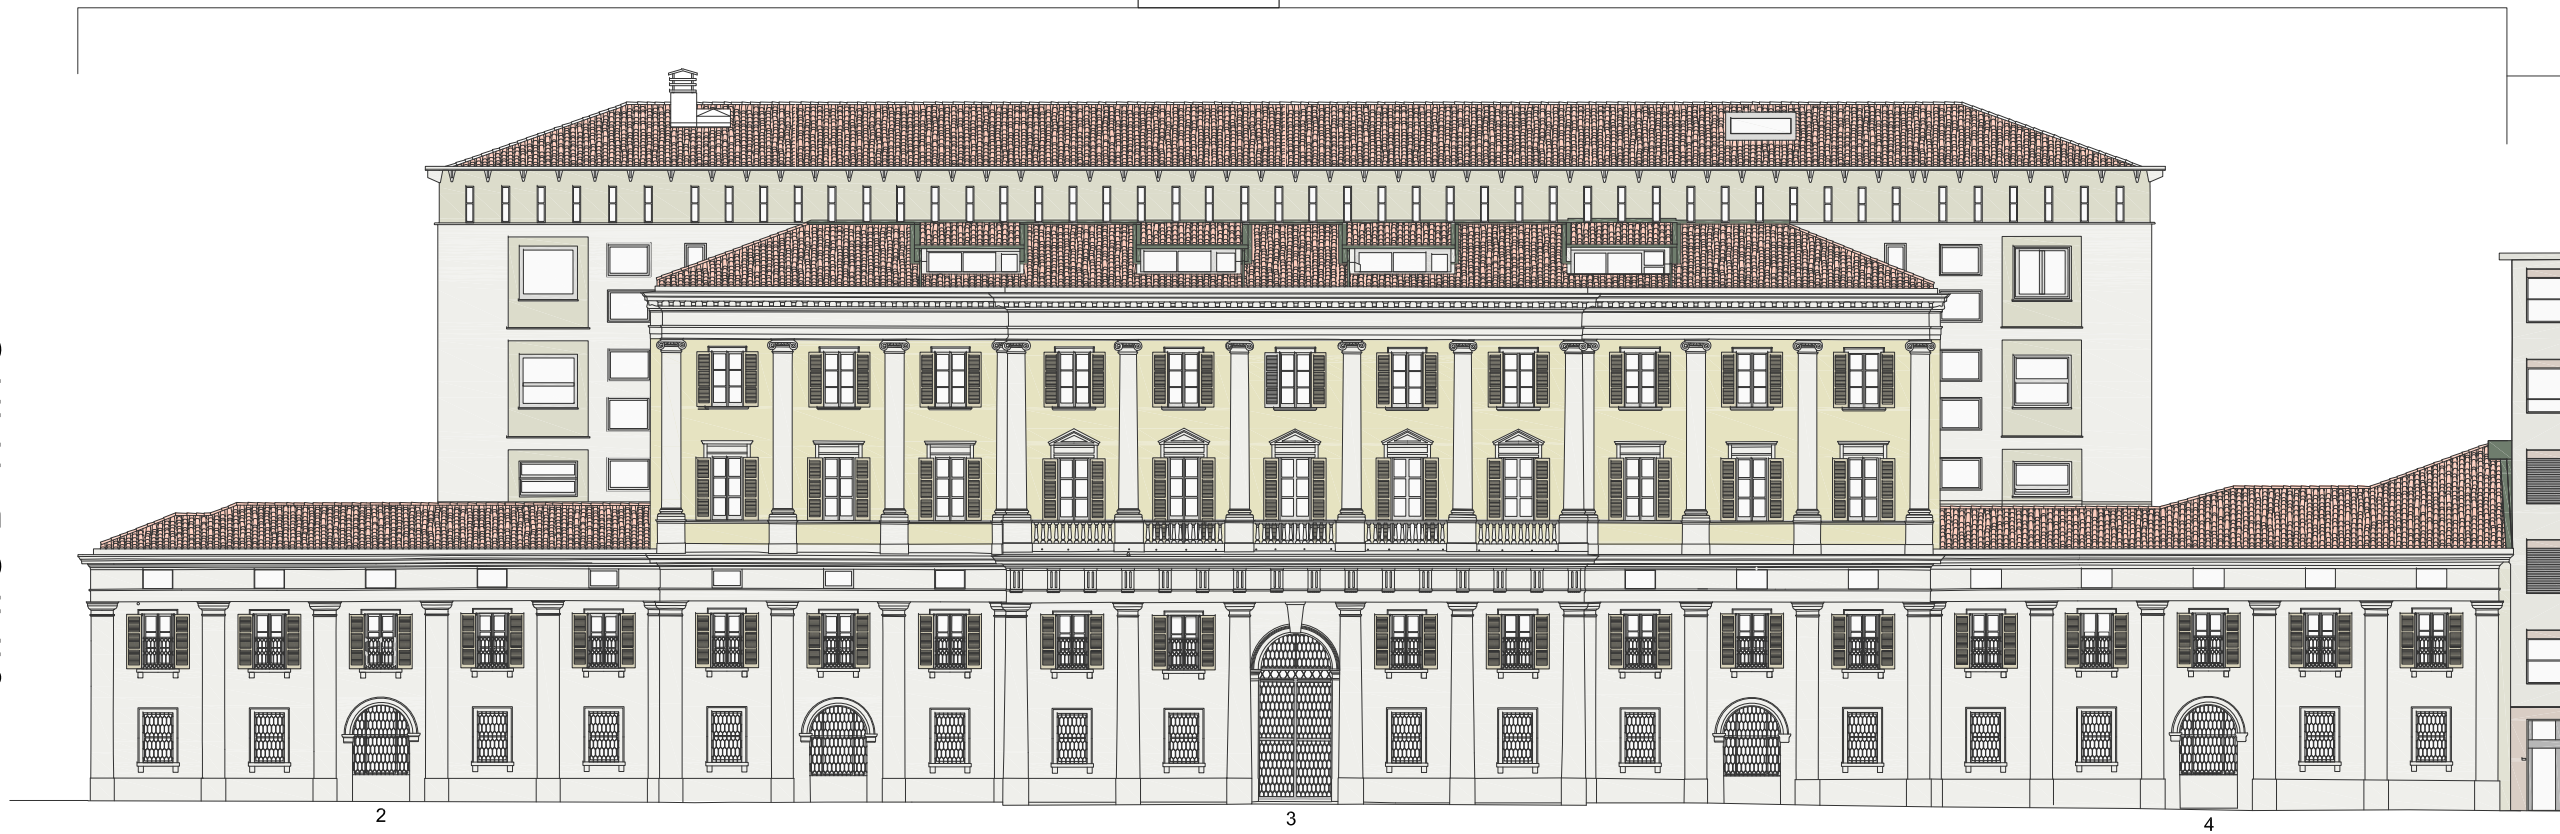


Legenda

- Edifici vincolati come bene culturale
- Edifici vincolati al rispetto del complesso monumentale
- Elementi Architettonici vincolati (facciate, portali, resti delle murature)
- Facciate con elementi decorativi dipinti (tracce e/o frammenti di decorazioni pittoriche, stemmi, merdiane, finte finestre, modanature, ecc...)

SUGGERIMENTI PROGETTUALI

MT_09

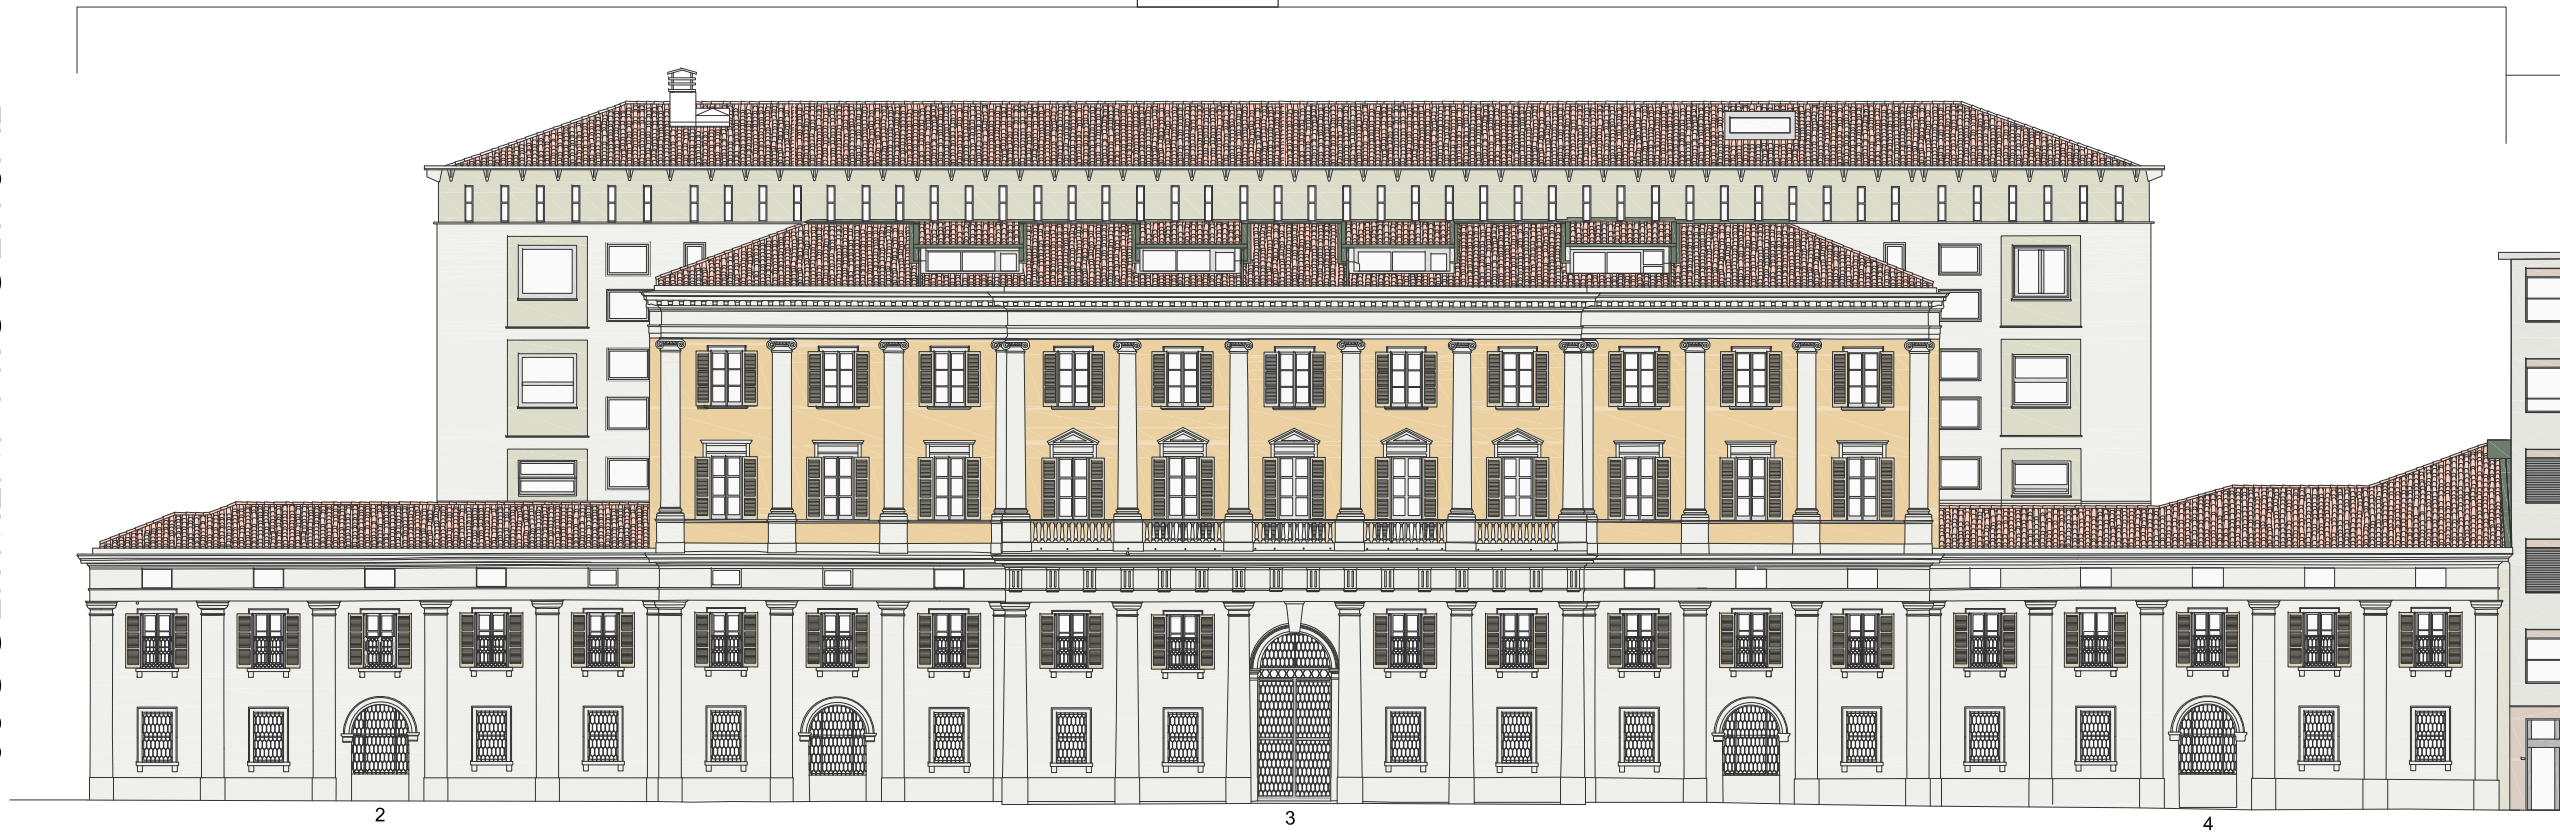

T

Legenda


D Verifica / Correzione distribuzione cromatica

T Verifica / Correzione tono/i cromatico/i





R Soluzione cromatica da definirsi con particolare approfondimento

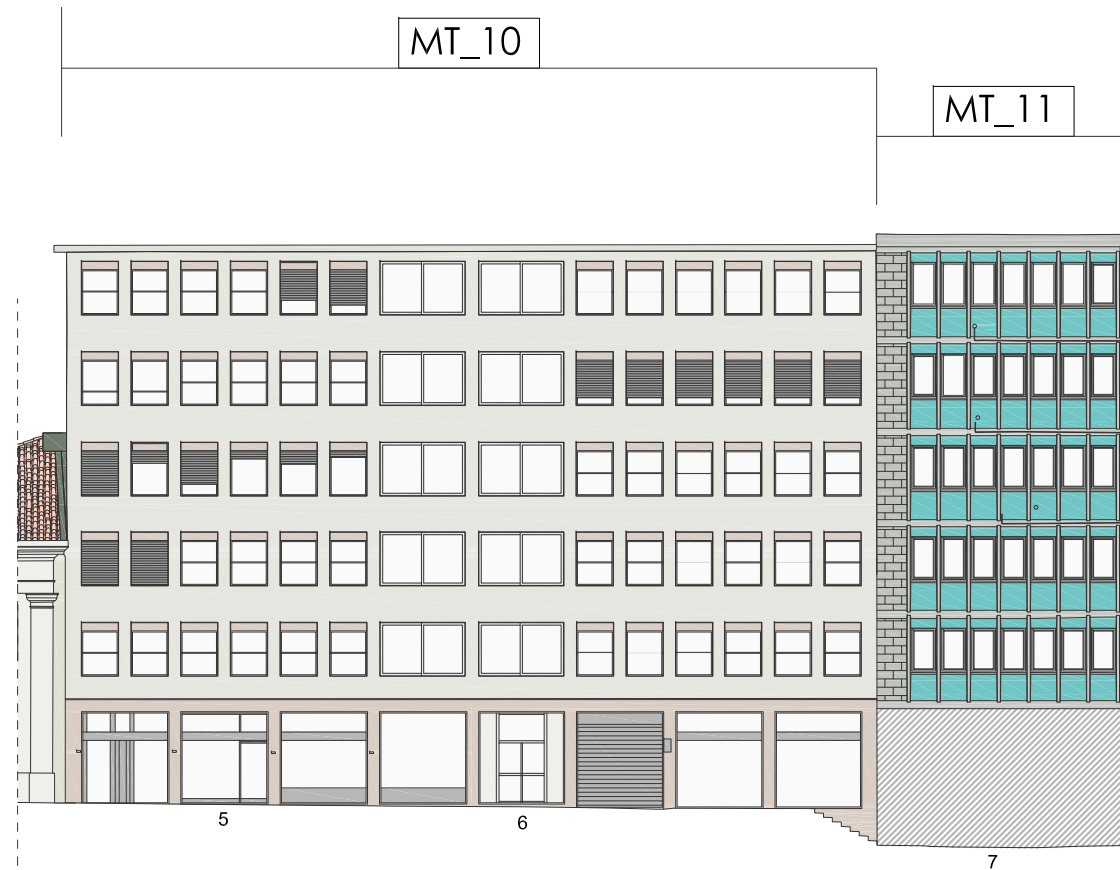


STATO DI FATTO



Legenda

-  Edifici vincolati come bene culturale
-  Edifici vincolati al rispetto del complesso monumentale
-  Elementi Architettonici vincolati (facciate, portali, resti delle murature)
-  Facciate con elementi decorativi dipinti (tracce e/o frammenti di decorazioni pittoriche, stemmi, merigiane, finte finestre, modanature, ecc...)

SUGGERIMENTI PROGETTUALI

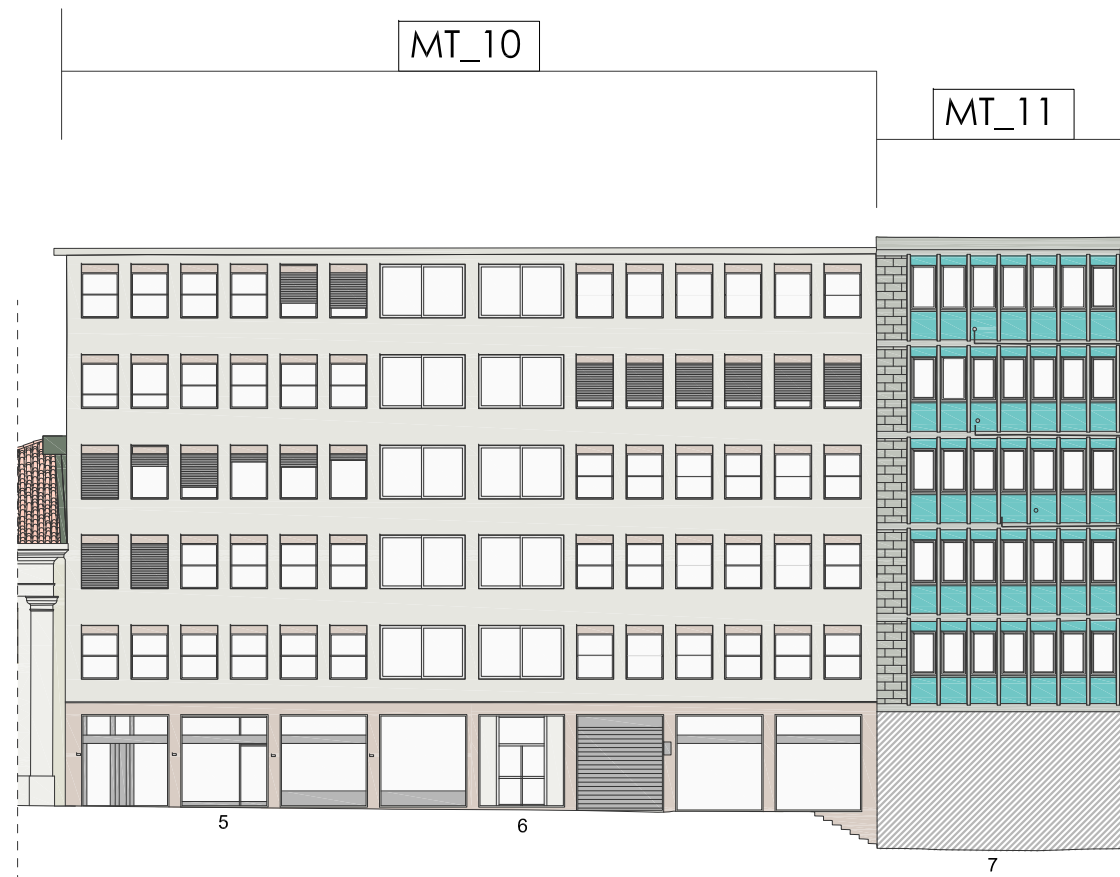

D T

Legenda

 Verifica / Correzione distribuzione cromatica

 Verifica / Correzione tono/i cromatico/i

 Soluzione cromatica da definirsi con particolare approfondimento

