





VIA XX SETTEMBRE

SUGGERIMENTI PROGETTUALI

STATO DI FATTO






Legenda

-  Edifici vincolati come bene culturale
-  Edifici vincolati al rispetto del complesso monumentale
-  Elementi Architettonici vincolati (facciate, portali, resti delle muraine)
-  Facciate con elementi decorativi dipinti (tracce e/o frammenti di decorazioni pittoriche, stemmi, merdiane, finte finte finestre, modanature, ecc...)

SUGGERIMENTI PROGETTUALI



Legenda

-  Verifica / Correzione distribuzione cromatica
-  Verifica / Correzione tono/i cromatico/i
-  Soluzione cromatica da definirsi con particolare approfondimento

STATO DI FATTO



Legenda

- Edifici vincolati come bene culturale
- Edifici vincolati al rispetto del complesso monumentale
- Elementi Architettonici vincolati (facciate, portali, resti delle murature)
- Facciate con elementi decorativi dipinti (tracce e/o frammenti di decorazioni pittoriche, stemmi, mericane, finte finte finestre, modanature, ecc...)

SUGGERIMENTI PROGETTUALI



Legenda

- D Verifica / Correzione distribuzione cromatica
- T Verifica / Correzione tono/i cromatico/i
- R Soluzione cromatica da definirsi con particolare approfondimento


STATO DI FATTO



Legenda

- Edifici vincolati come bene culturale
- Edifici vincolati al rispetto del complesso monumentale
- Elementi Architettonici vincolati (facciate, portali, resti delle muraine)
- Facciate con elementi decorativi dipinti (tracce e/o frammenti di decorazioni pittoriche, stemmi, merdiane, finte finestre, modanature, ecc...)


SUGGERIMENTI PROGETTUALI

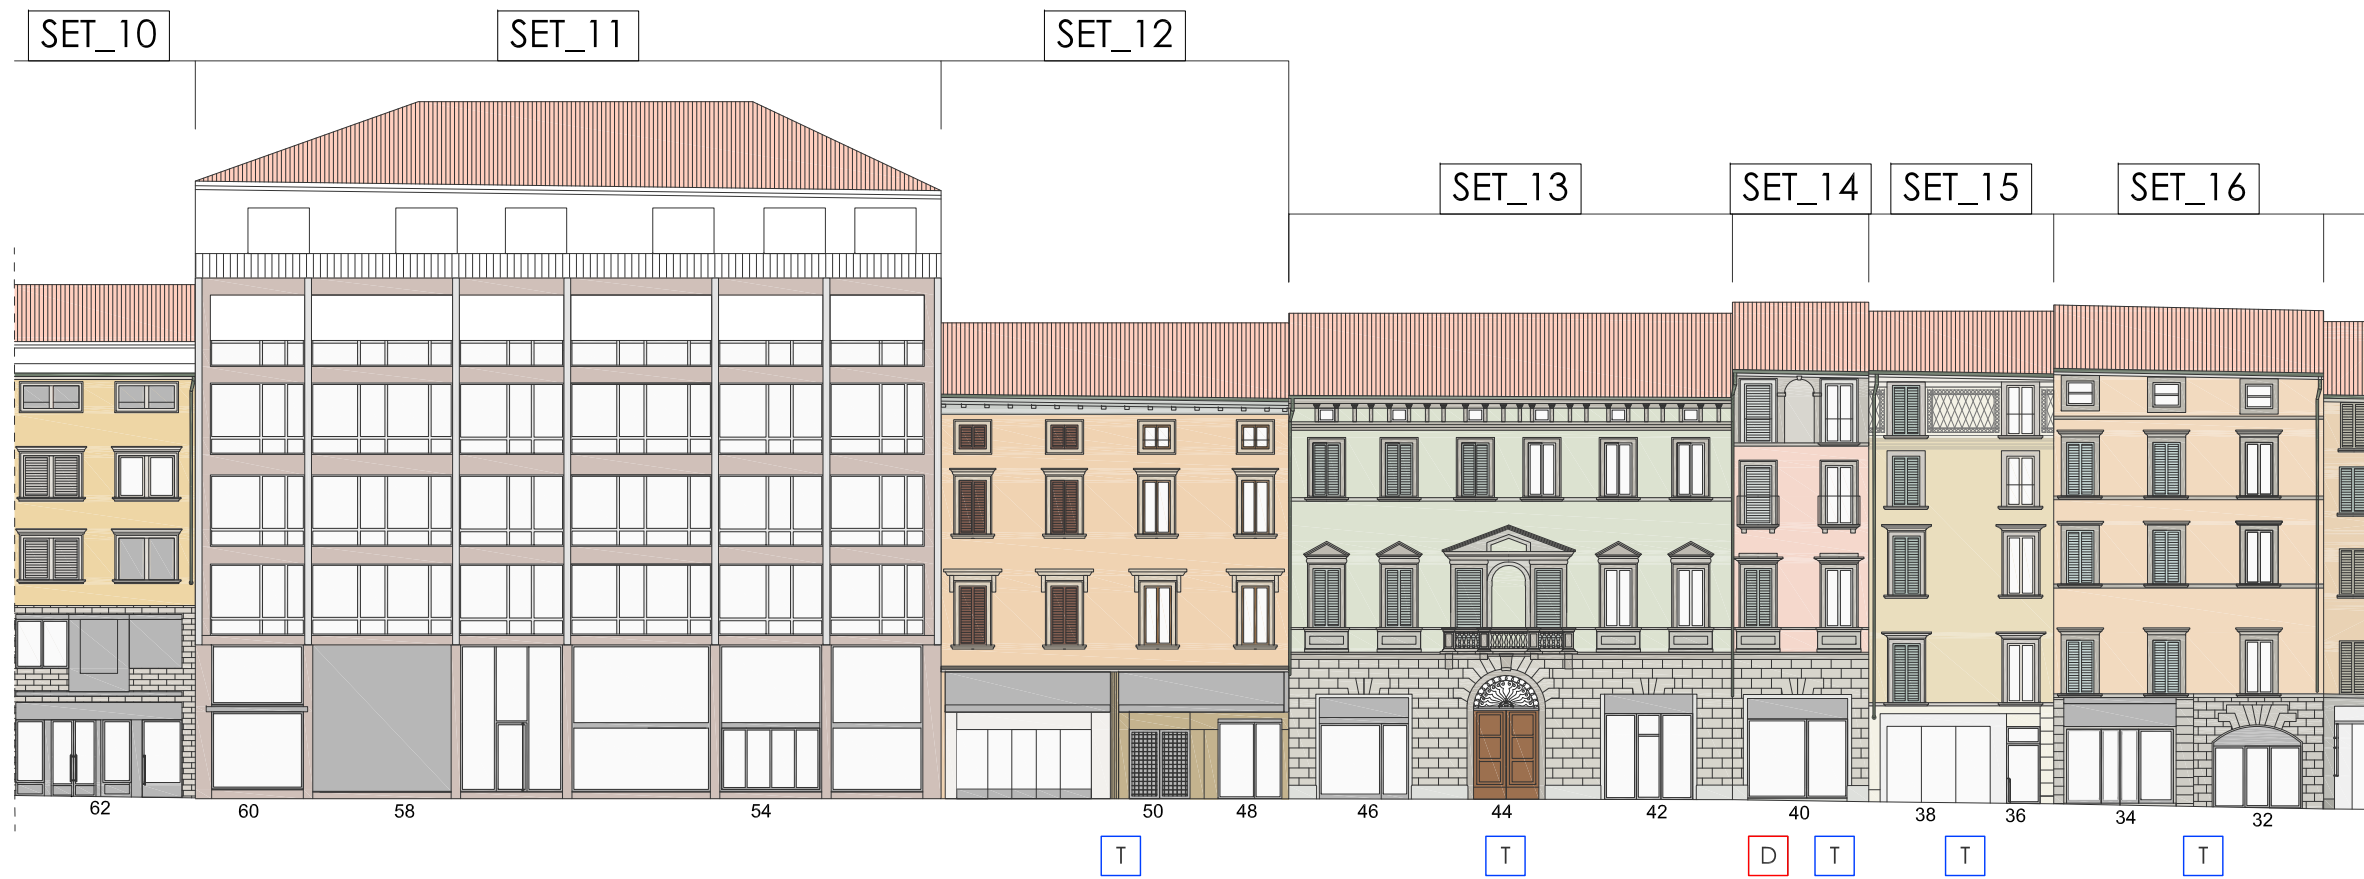

Legenda

- Verifica / Correzione distribuzione cromatica
- Verifica / Correzione tono/i cromatico/i
- Soluzione cromatica da definirsi con particolare approfondimento



STATO DI FATTO

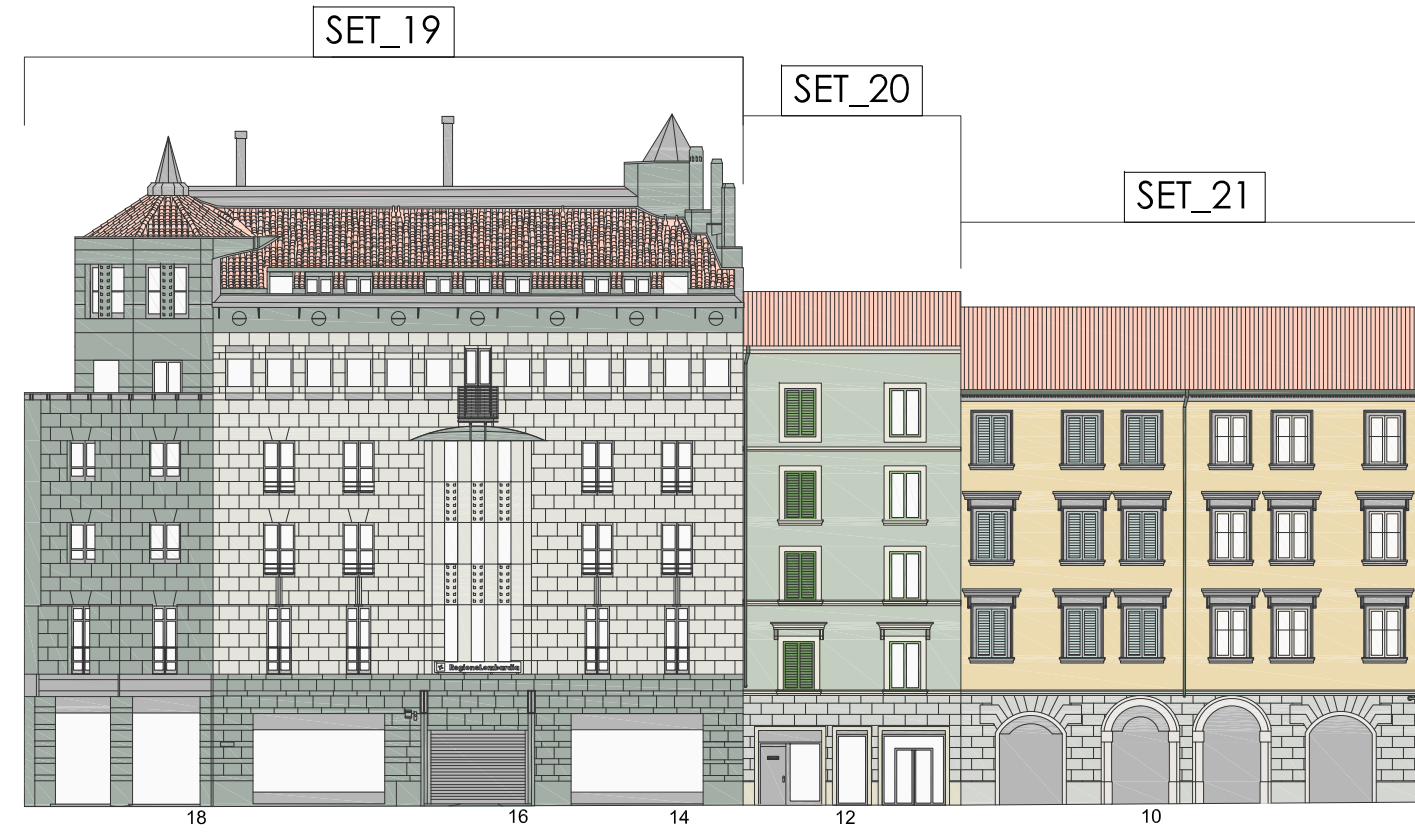

Legenda


- Edifici vincolati come bene culturale
- Edifici vincolati al rispetto del complesso monumentale
- Elementi Architettonici vincolati (facciate, portali, resti delle murature)
- Facciate con elementi decorativi dipinti (tracce e/o frammenti di decorazioni pittoriche, stemmi, merdiane, finte finte finestre, modanature, ecc...)

SUGGERIMENTI PROGETTUALI

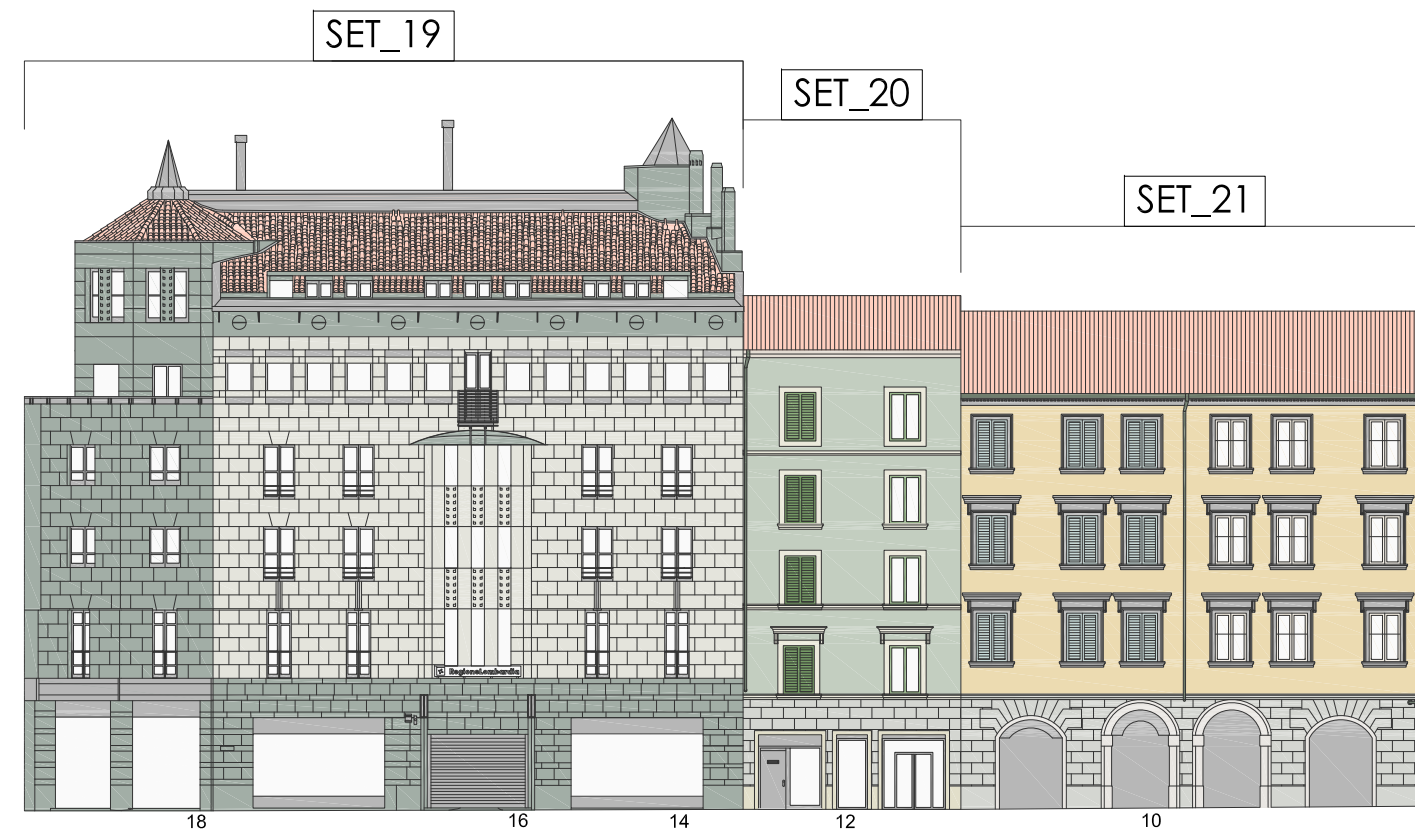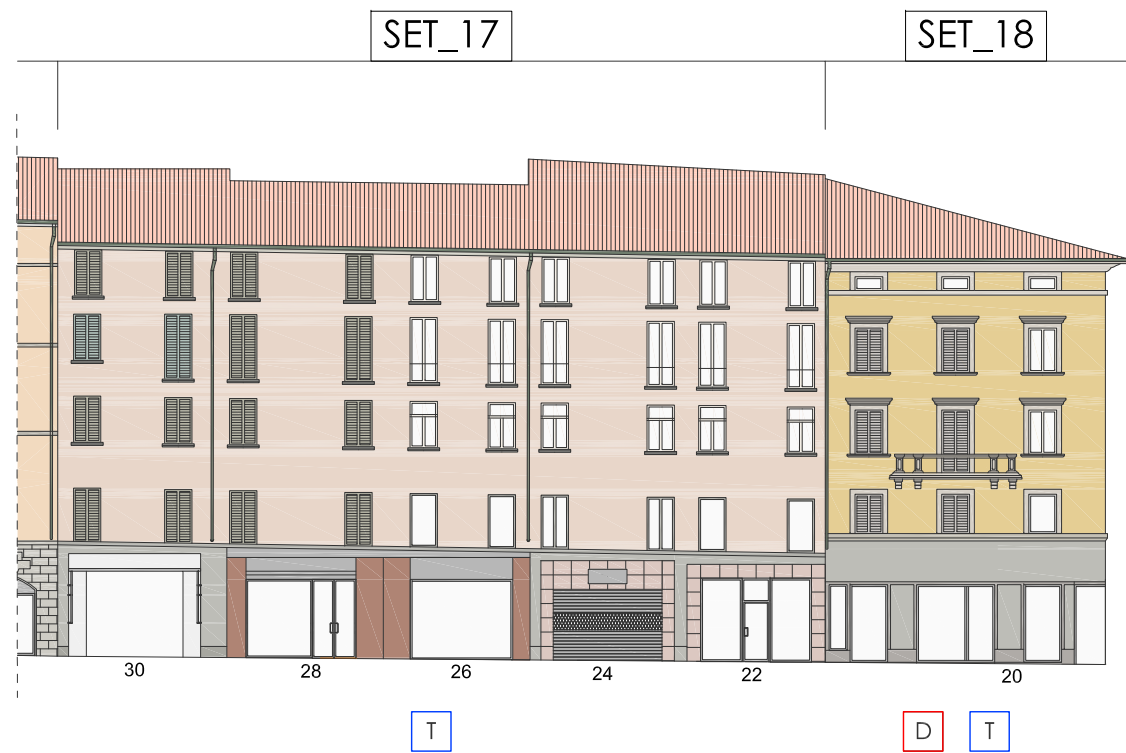


Legenda

- Verifica / Correzione distribuzione cromatica
- Verifica / Correzione tono/i cromatico/i
- Soluzione cromatica da definirsi con particolare approfondimento

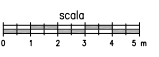


STATO DI FATTO

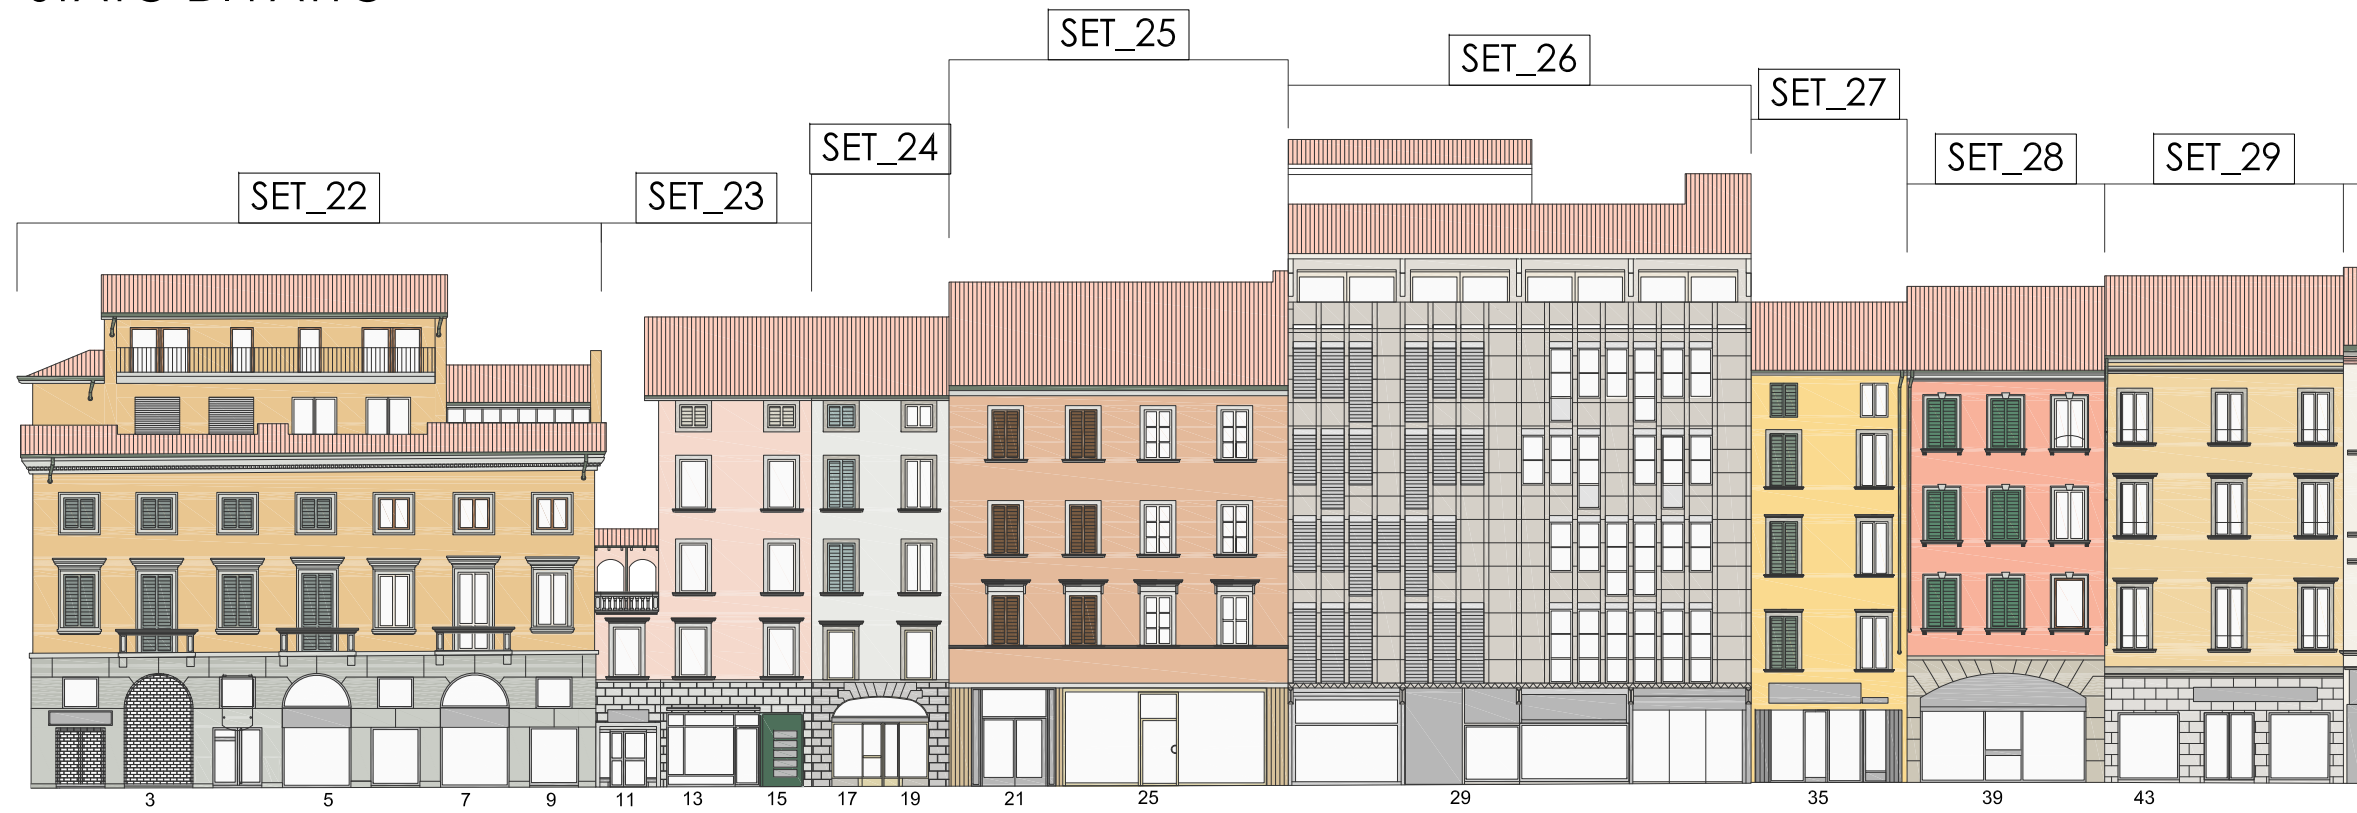

Legenda

- Edifici vincolati come bene culturale
- Edifici vincolati al rispetto del complesso monumentale
- Elementi Architettonici vincolati (facciate, portali, resti delle murature)
- Facciate con elementi decorativi dipinti (tracce e/o frammenti di decorazioni pittoriche, stemmi, merdiane, finte finte finestre, modanature, ecc...)


SUGGERIMENTI PROGETTUALI

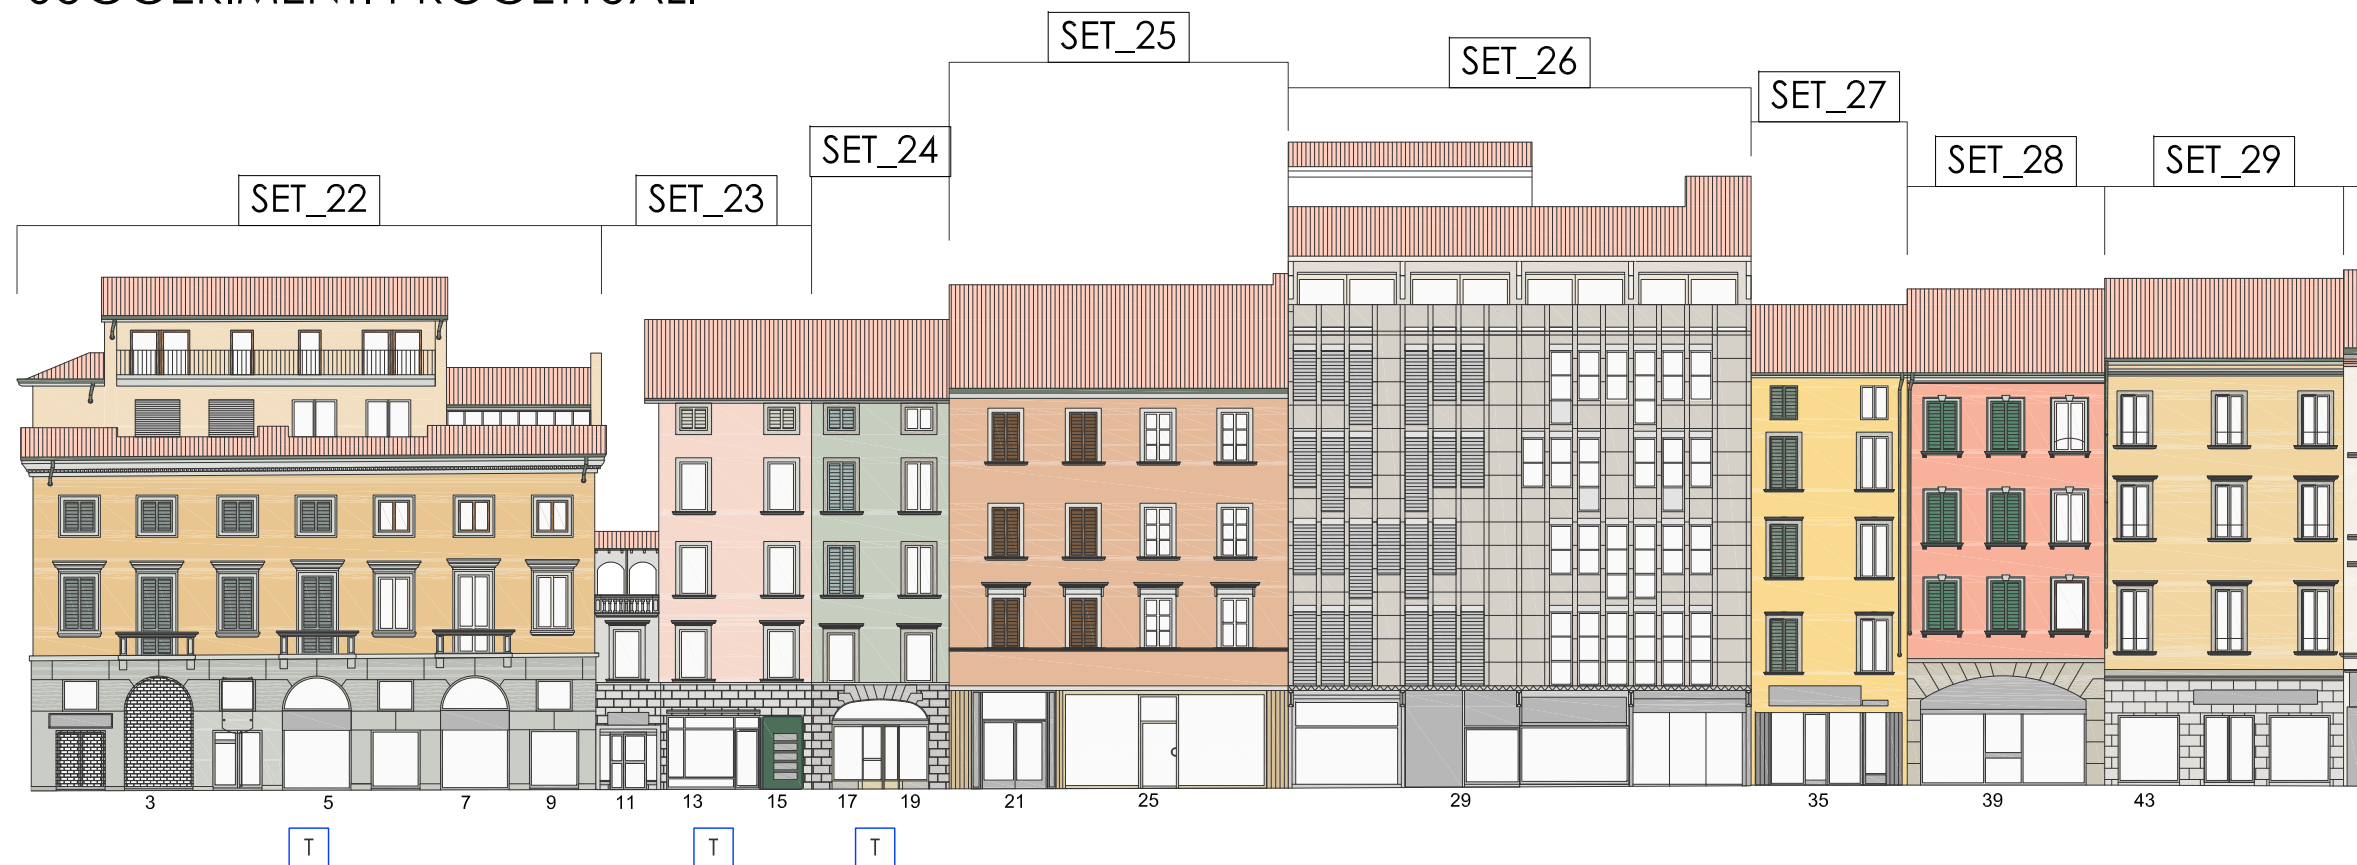





Legenda

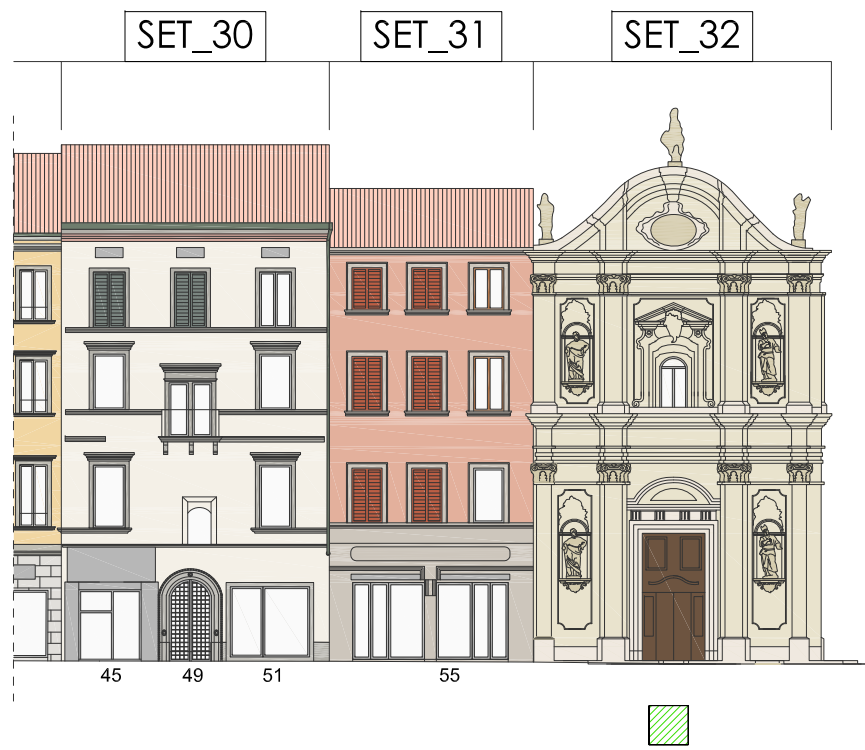- D Verifica / Correzione distribuzione cromatica
- T Verifica / Correzione tono/i cromatico/i
- R Soluzione cromatica da definirsi con particolare approfondimento


STATO DI FATTO



Legenda

-  Edifici vincolati come bene culturale
-  Edifici vincolati al rispetto del complesso monumentale
-  Elementi Architettonici vincolati (facciate, portali, resti delle murature)
-  Facciate con elementi decorativi dipinti (tracce e/o frammenti di decorazioni pittoriche, stemmi, meridiane, finte finte finestre, modanature, ecc...)

SUGGERIMENTI PROGETTUALI

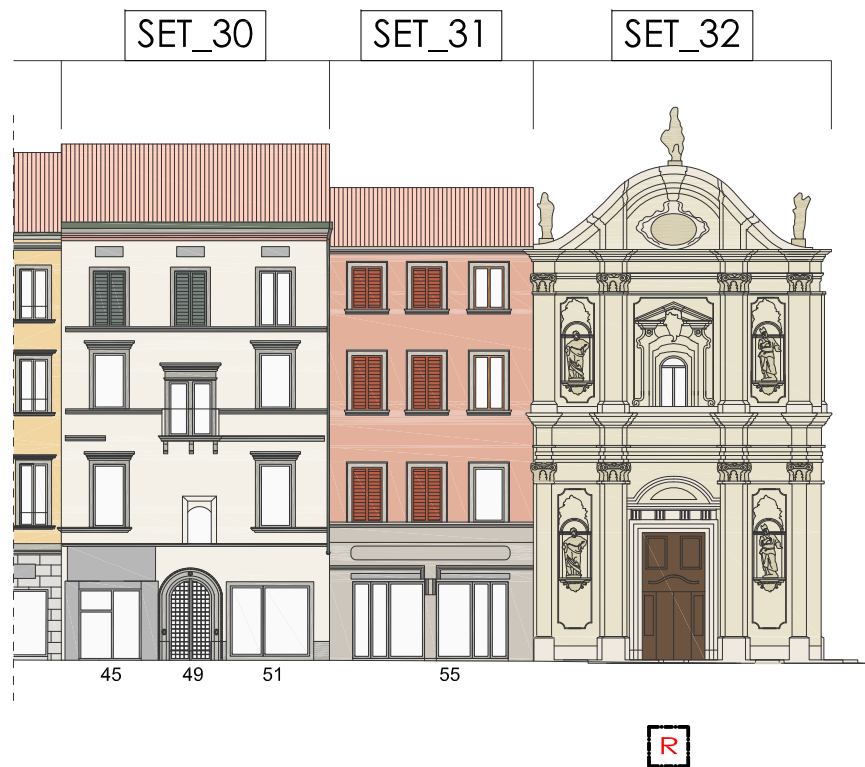


Legenda


 Verifica / Correzione distribuzione cromatica

 Verifica / Correzione tono/i cromatico/i

 Soluzione cromatica da definirsi con particolare approfondimento

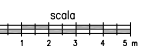

STATO DI FATTO

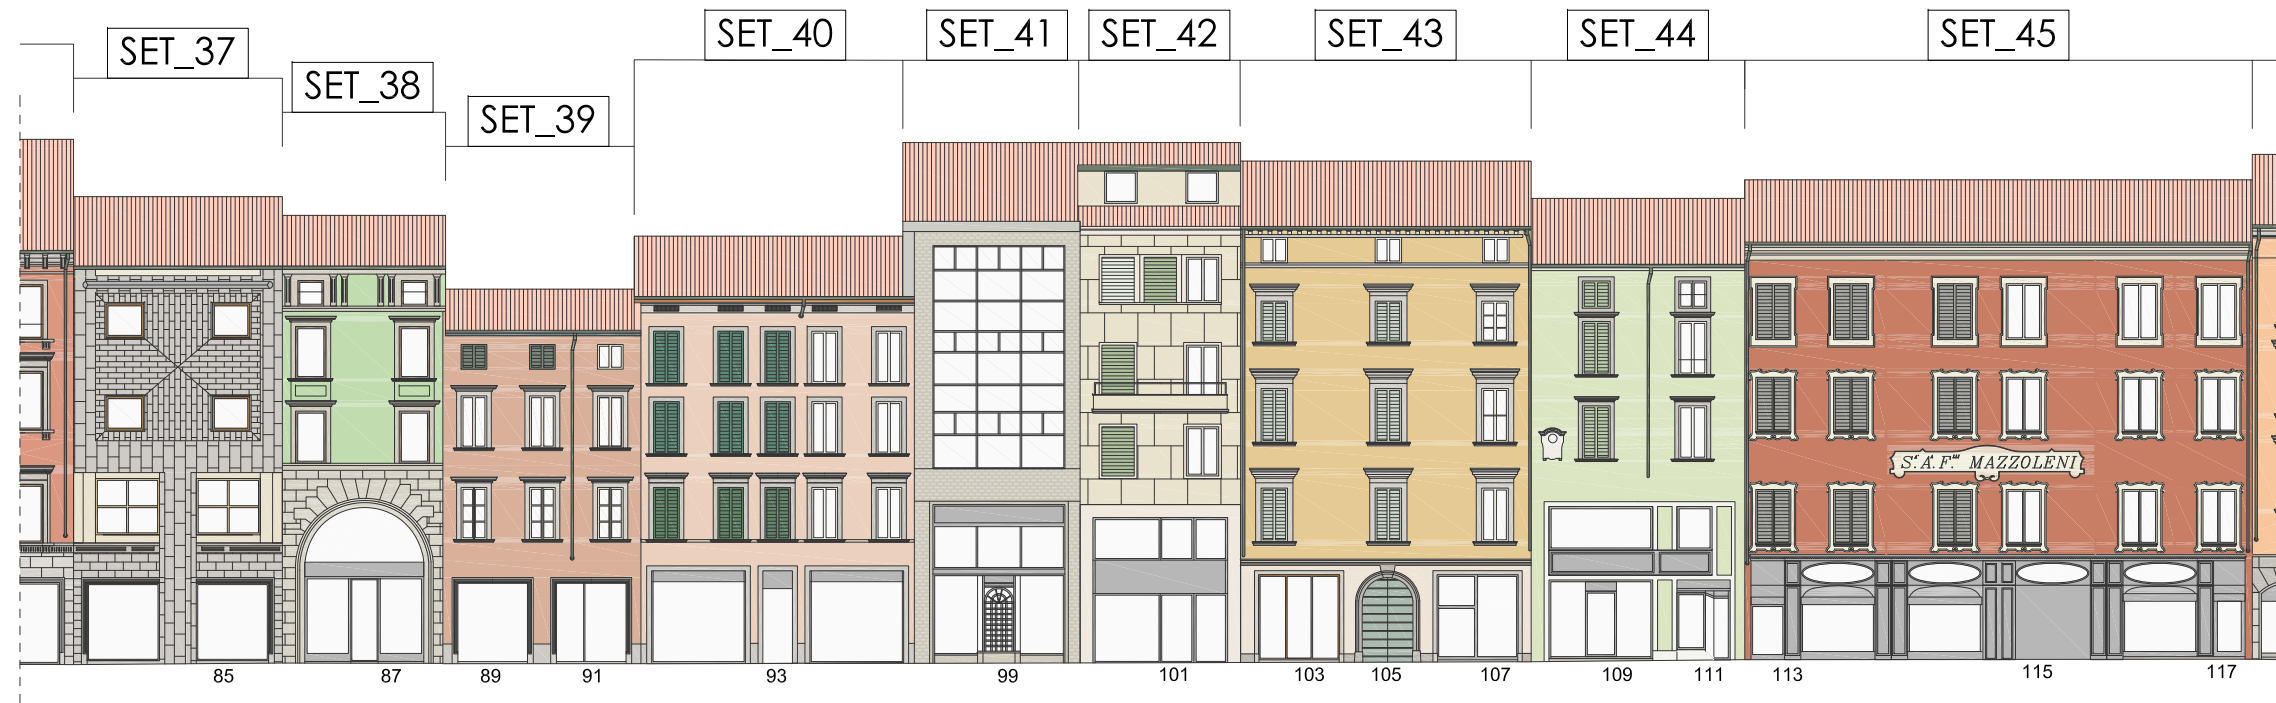

Legenda

- Edifici vincolati come bene culturale
- Edifici vincolati al rispetto del complesso monumentale
- Elementi Architettonici vincolati (facciate, portali, resti delle murature)
- Facciate con elementi decorativi dipinti (tracce e/o frammenti di decorazioni pittoriche, stemmi, merdiane, finte finte finestre, modanature, ecc...)

SUGGERIMENTI PROGETTUALI




Legenda

D Verifica / Correzione distribuzione cromatica

T Verifica / Correzione tono/i cromatico/i


R Soluzione cromatica da definirsi con particolare approfondimento

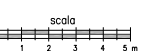

STATO DI FATTO



SUGGERIMENTI PROGETTUALI

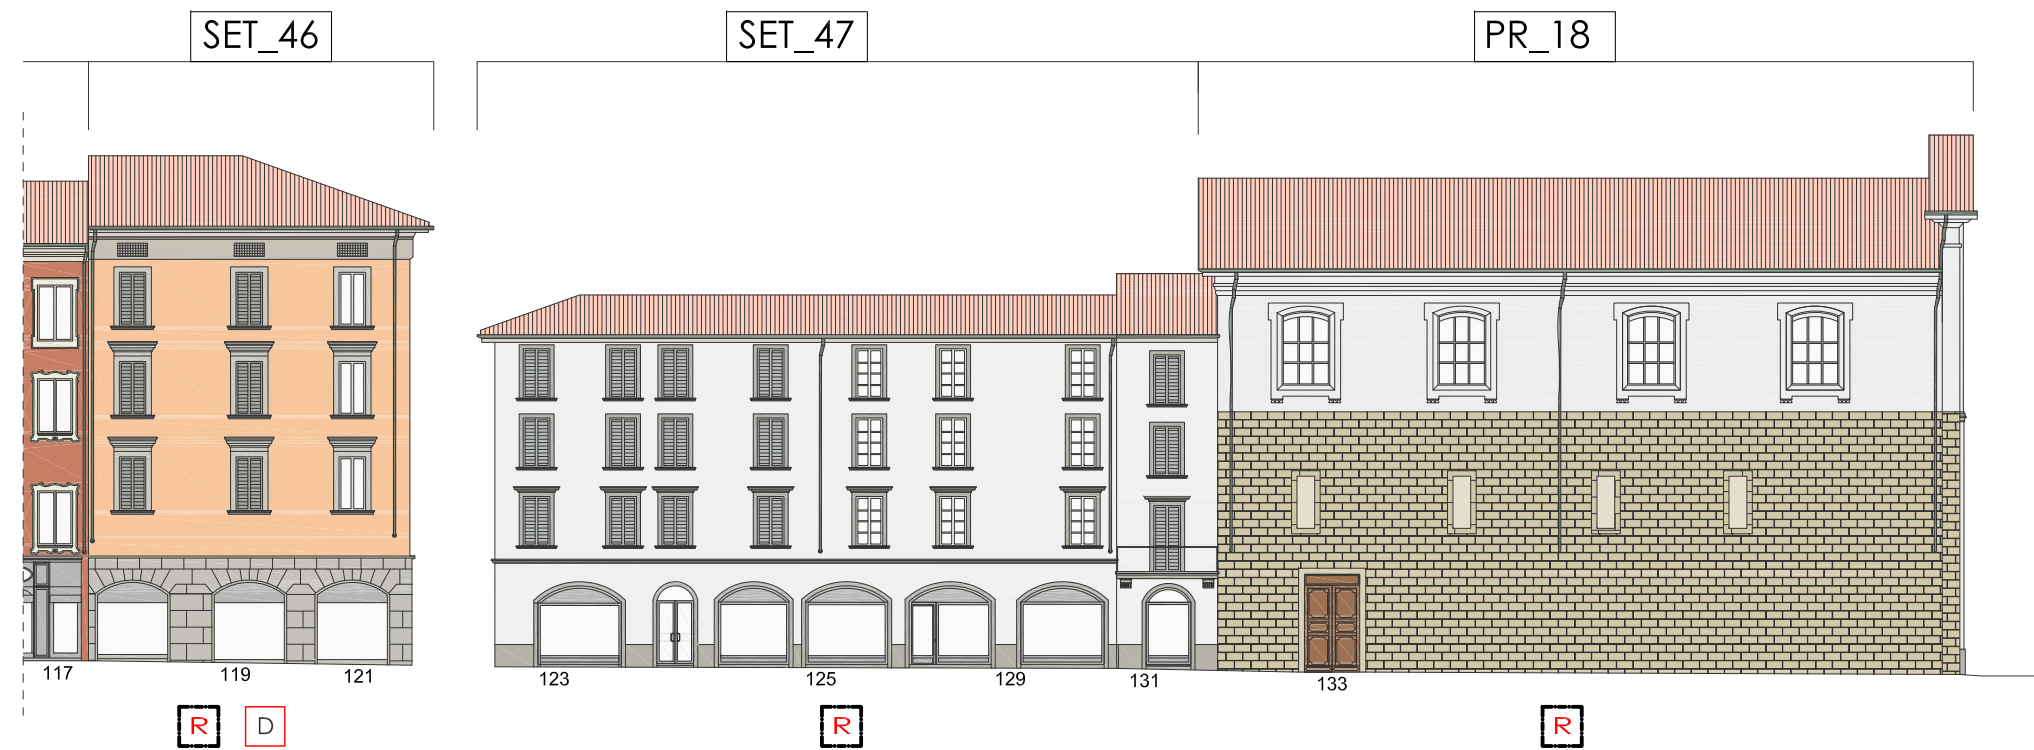

Legenda

D Verifica / Correzione distribuzione cromatica

T Verifica / Correzione tono/i cromatico/i

R Soluzione cromatica da definirsi con particolare approfondimento

