


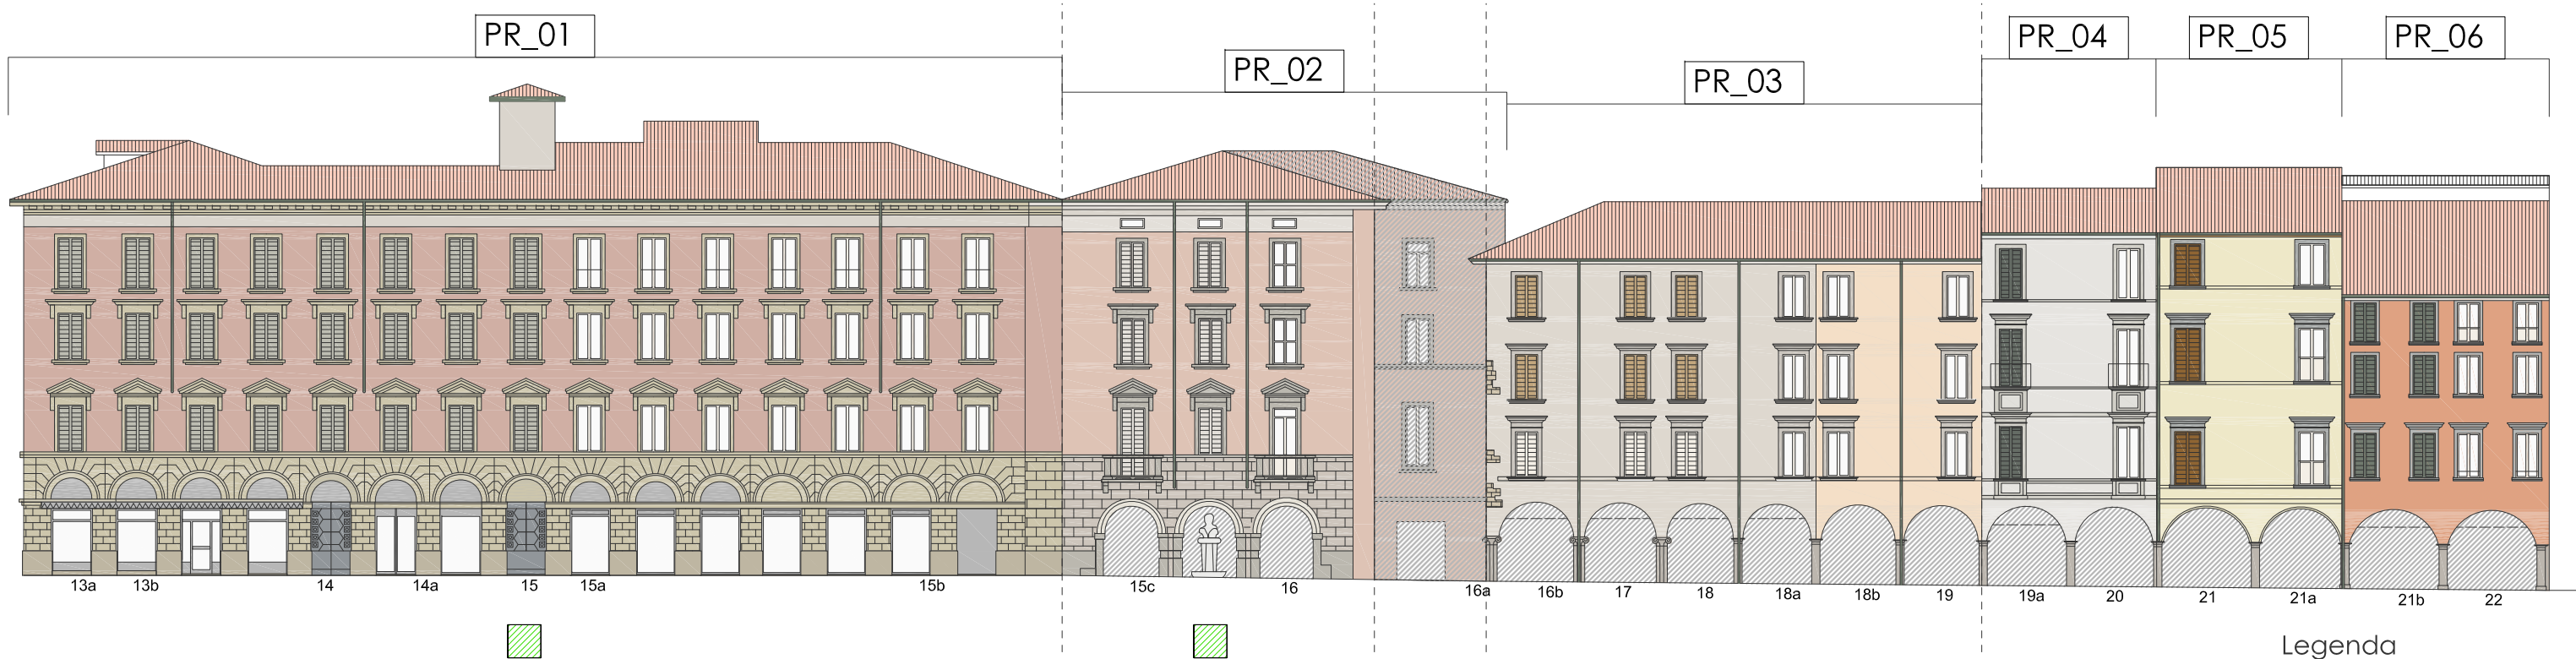



PIAZZA PONTIDA - LARGO NICCOLO' REZZARA

SUGGERIMENTI PROGETTUALI


## STATO DI FATTO



### Legenda

-  Edifici vincolati come bene culturale
-  Edifici vincolati al rispetto del complesso monumentale
-  Elementi Architettonici vincolati (facciate, portali, resti delle muraine)
-  Facciate con elementi decorativi dipinti (tracce e/o frammenti di decorazioni pittoriche, stemmi, mericane, finte finte finestre, modanature, ecc...)

## SUGGERIMENTI PROGETTUALI

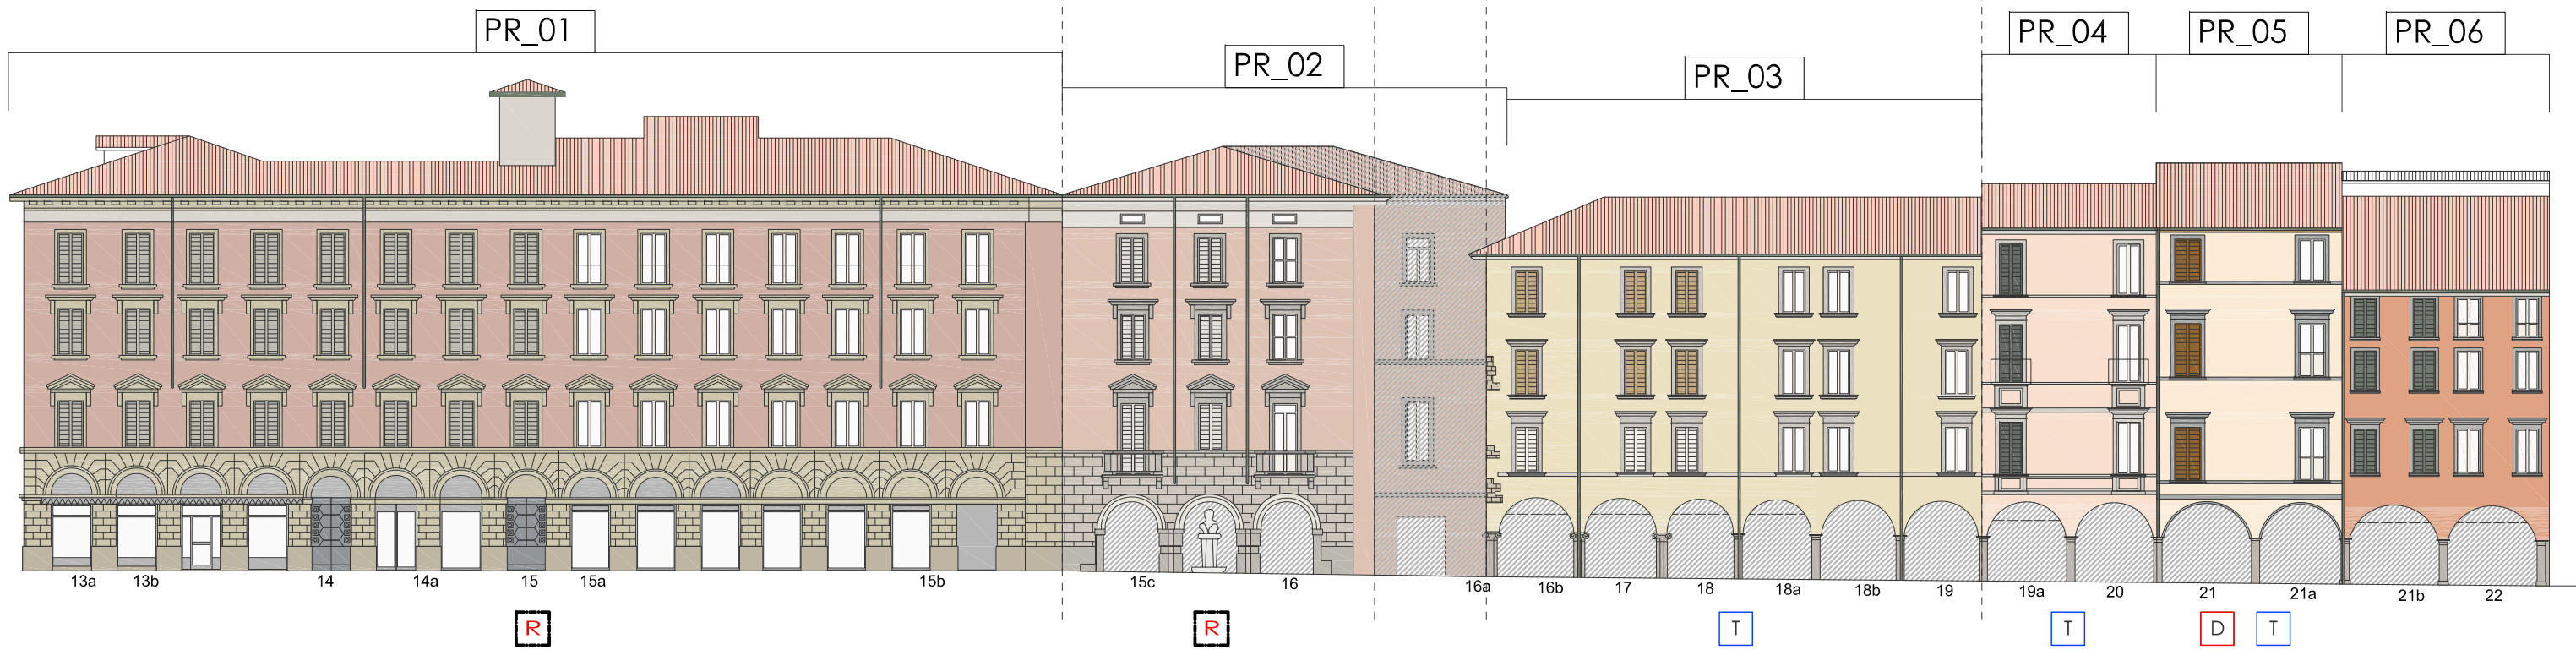

### Legenda

-  Verifica / Correzione distribuzione cromatica
-  Verifica / Correzione tono/i cromatico/i
-  Soluzione cromatica da definirsi con particolare approfondimento




## STATO DI FATTO



### Legenda

- Edifici vincolati come bene culturale
- ★ Allegato PdR catalogo borghi storici
- Edifici vincolati al rispetto del complesso monumentale
- Elementi Architettonici vincolati (facciate, portali, resti delle murature)
- Facciate con elementi decorativi dipinti (tracce e/o frammenti di decorazioni pittoriche, stemmi, meridiane, finte finestre, modanature, ecc...)


## SUGGERIMENTI PROGETTUALI

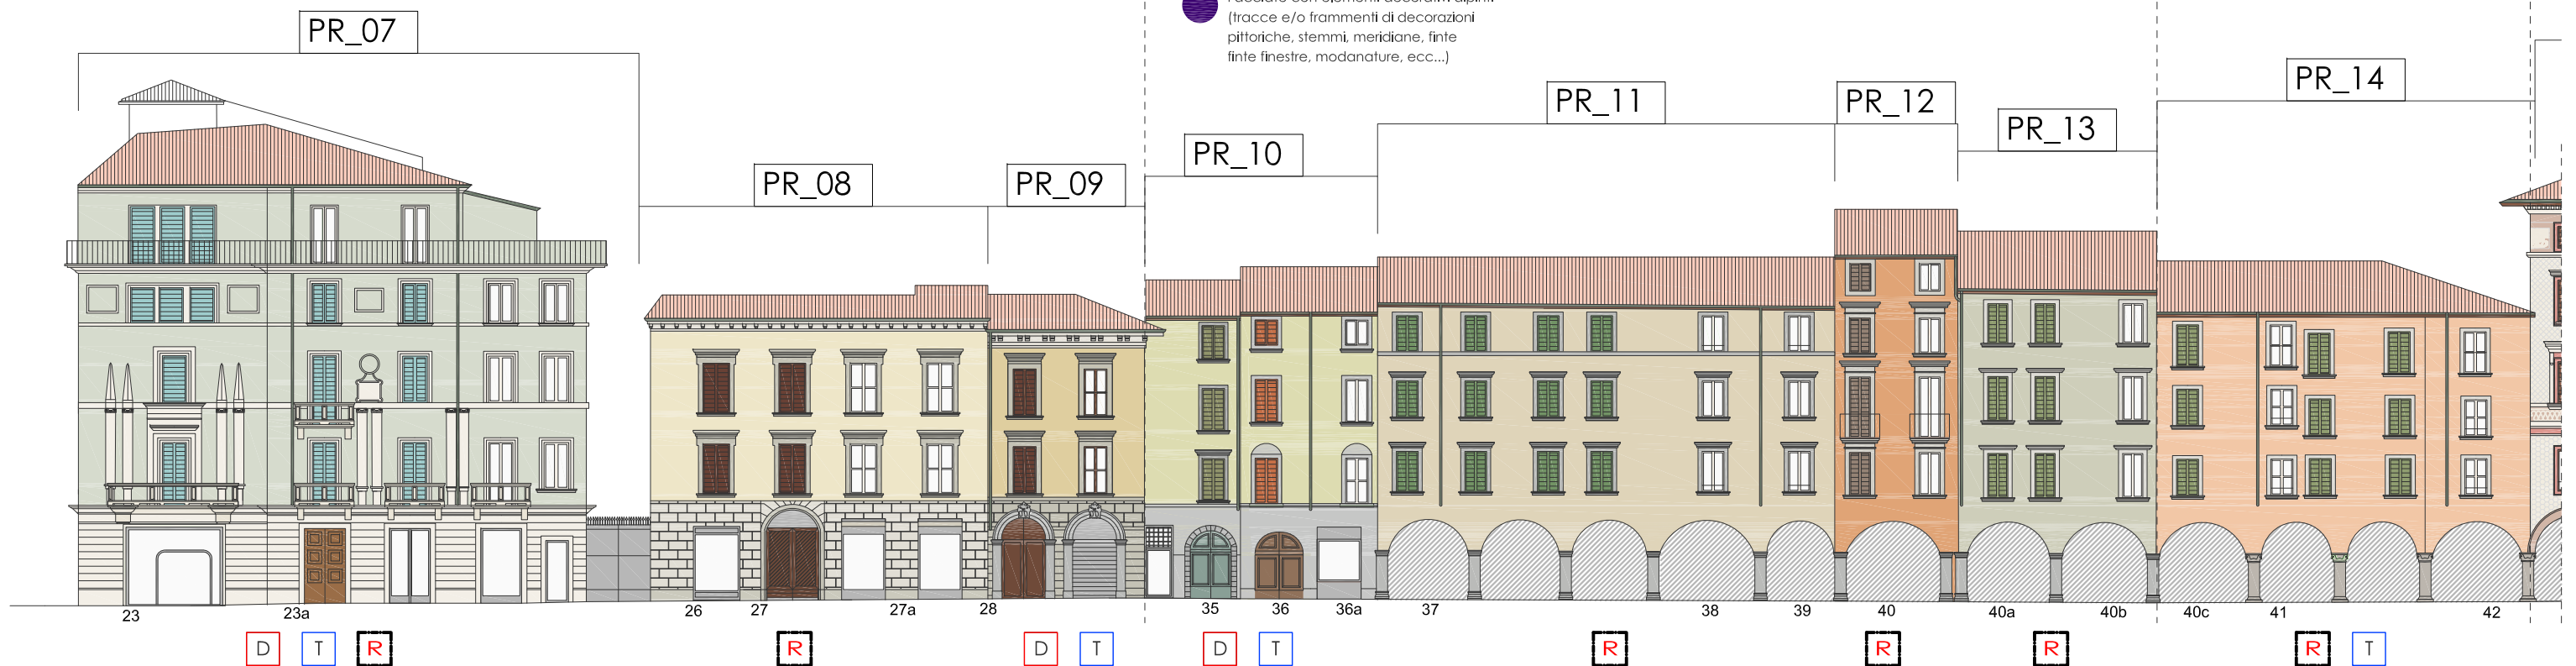

### Legenda

- Verifica / Correzione distribuzione cromatica
- Verifica / Correzione tono/i cromatico/i
- Soluzione cromatica da definirsi con particolare approfondimento


## STATO DI FATTO

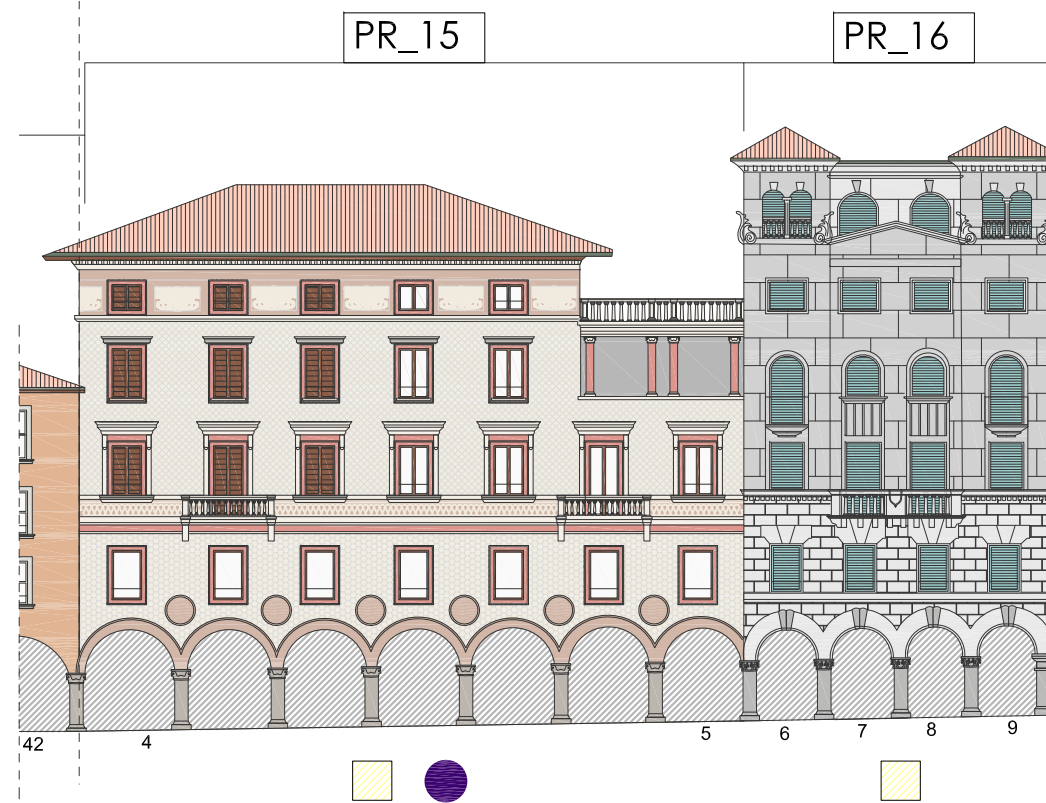

### Legenda

- Edifici vincolati come bene culturale
- Edifici vincolati al rispetto del complesso monumentale
- Elementi Architettonici vincolati (facciate, portali, resti delle murature)
- Facciate con elementi decorativi dipinti (tracce e/o frammenti di decorazioni pittoriche, stemmi, merdiane, finte finestre, modanature, ecc...)

## SUGGERIMENTI PROGETTUALI

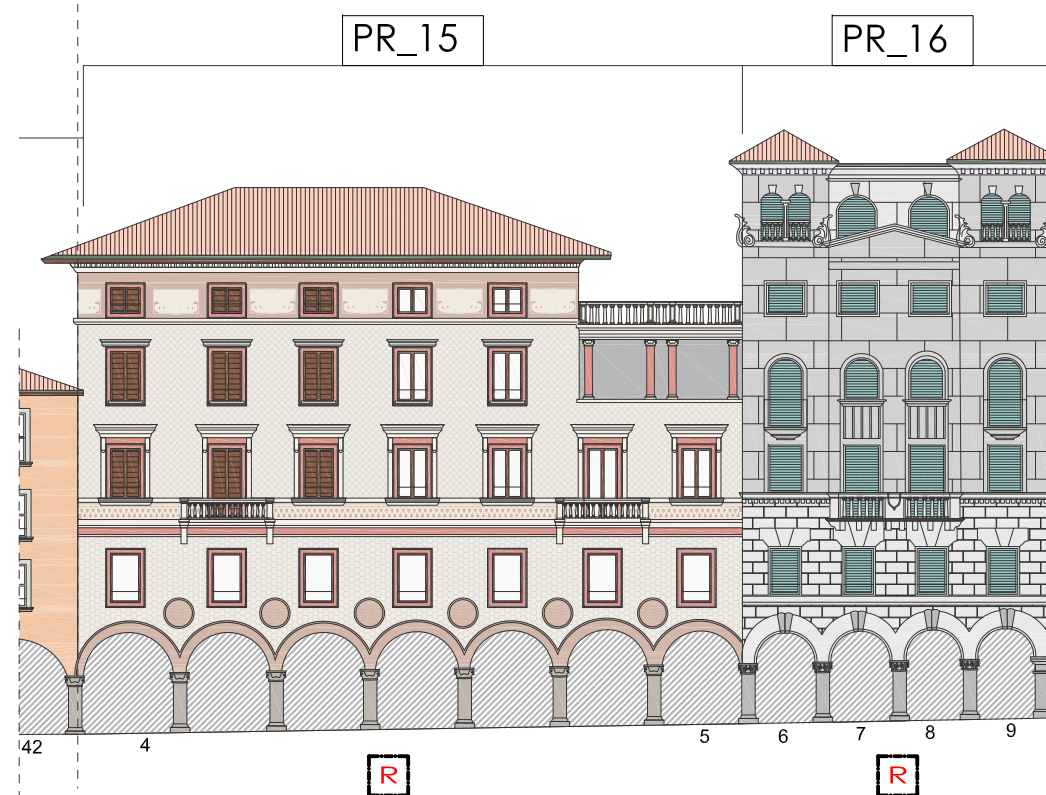


Legenda


D Verifica / Correzione distribuzione cromatica

T Verifica / Correzione tono/i cromatico/i

R Soluzione cromatica da definirsi con particolare approfondimento

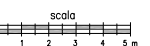


## STATO DI FATTO

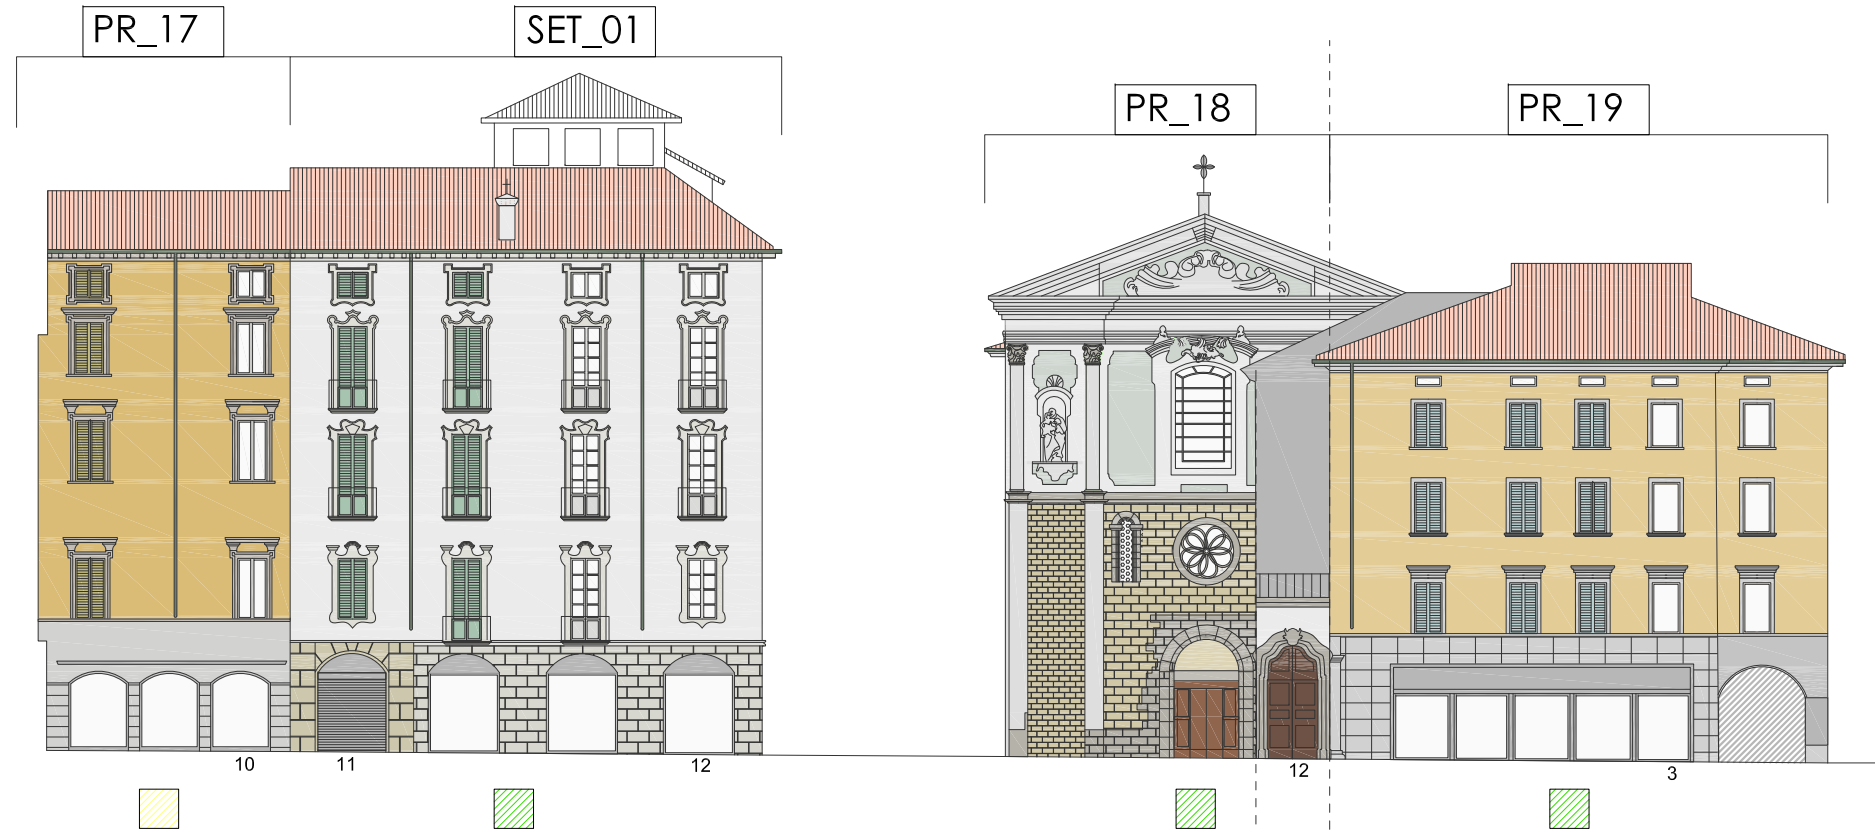

### Legenda


- Edifici vincolati come bene culturale
- Edifici vincolati al rispetto del complesso monumentale
- Elementi Architettonici vincolati (facciate, portali, resti delle murature)
- Facciate con elementi decorativi dipinti (tracce e/o frammenti di decorazioni pittoriche, stemmi, merigiane, finte finestre, modanature, ecc...)

## SUGGERIMENTI PROGETTUALI

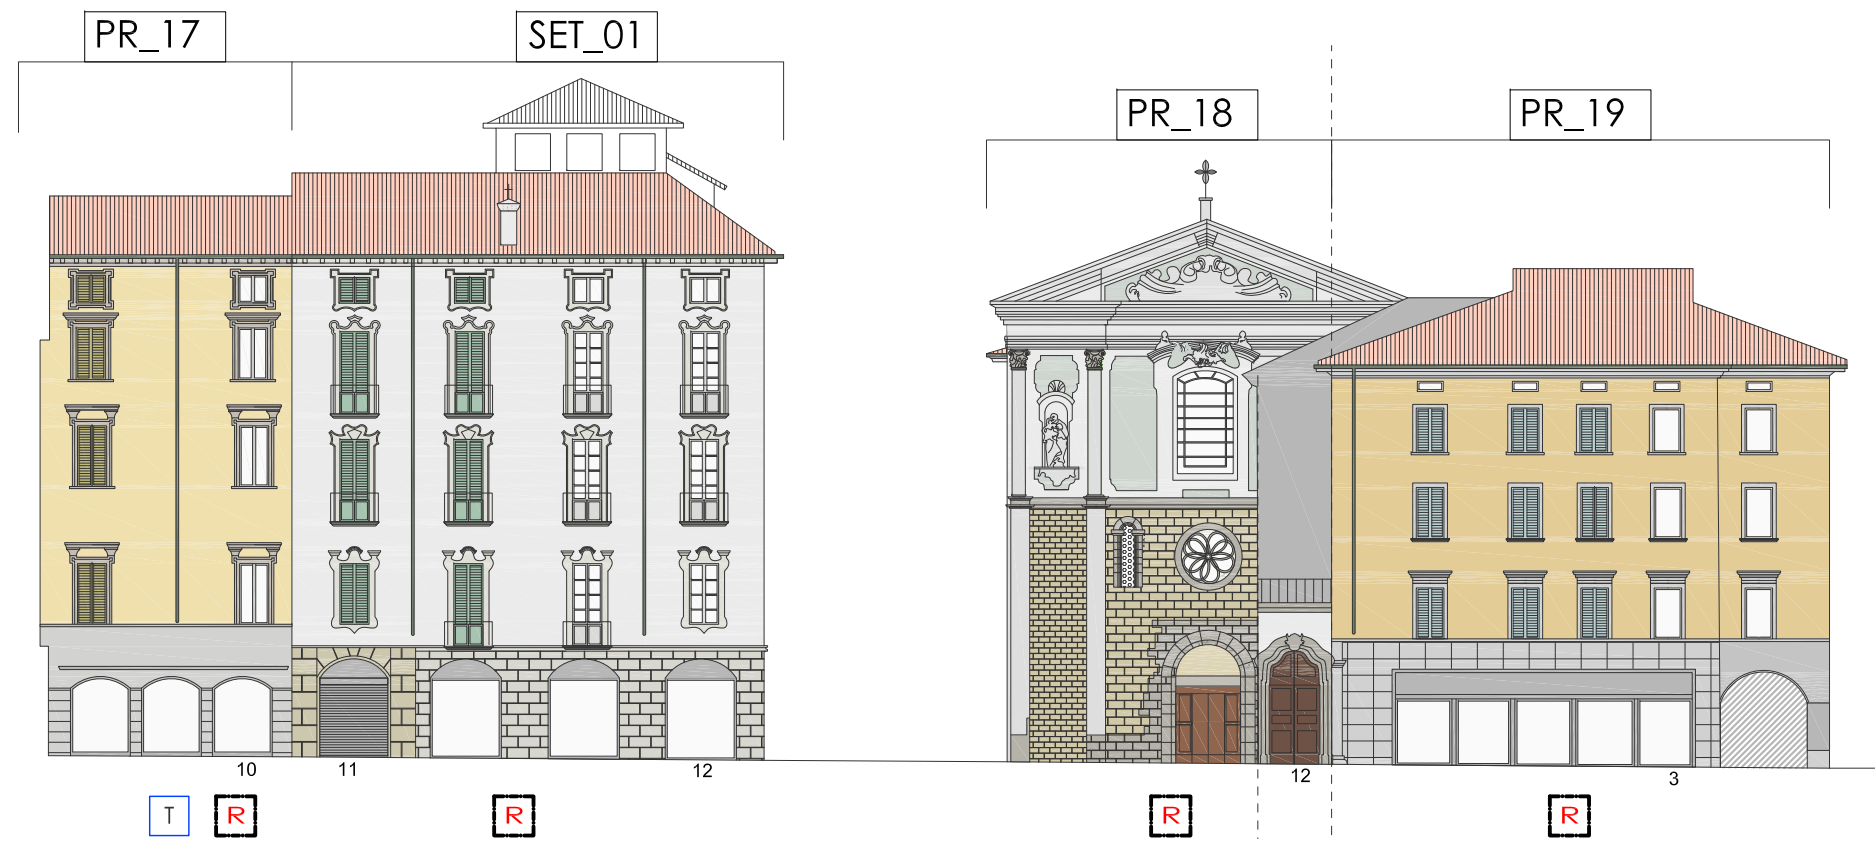


### Legenda


- D Verifica / Correzione distribuzione cromatica
- T Verifica / Correzione tono/i cromatico/i
- R Soluzione cromatica da definirsi con particolare approfondimento

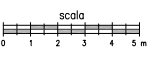

## STATO DI FATTO

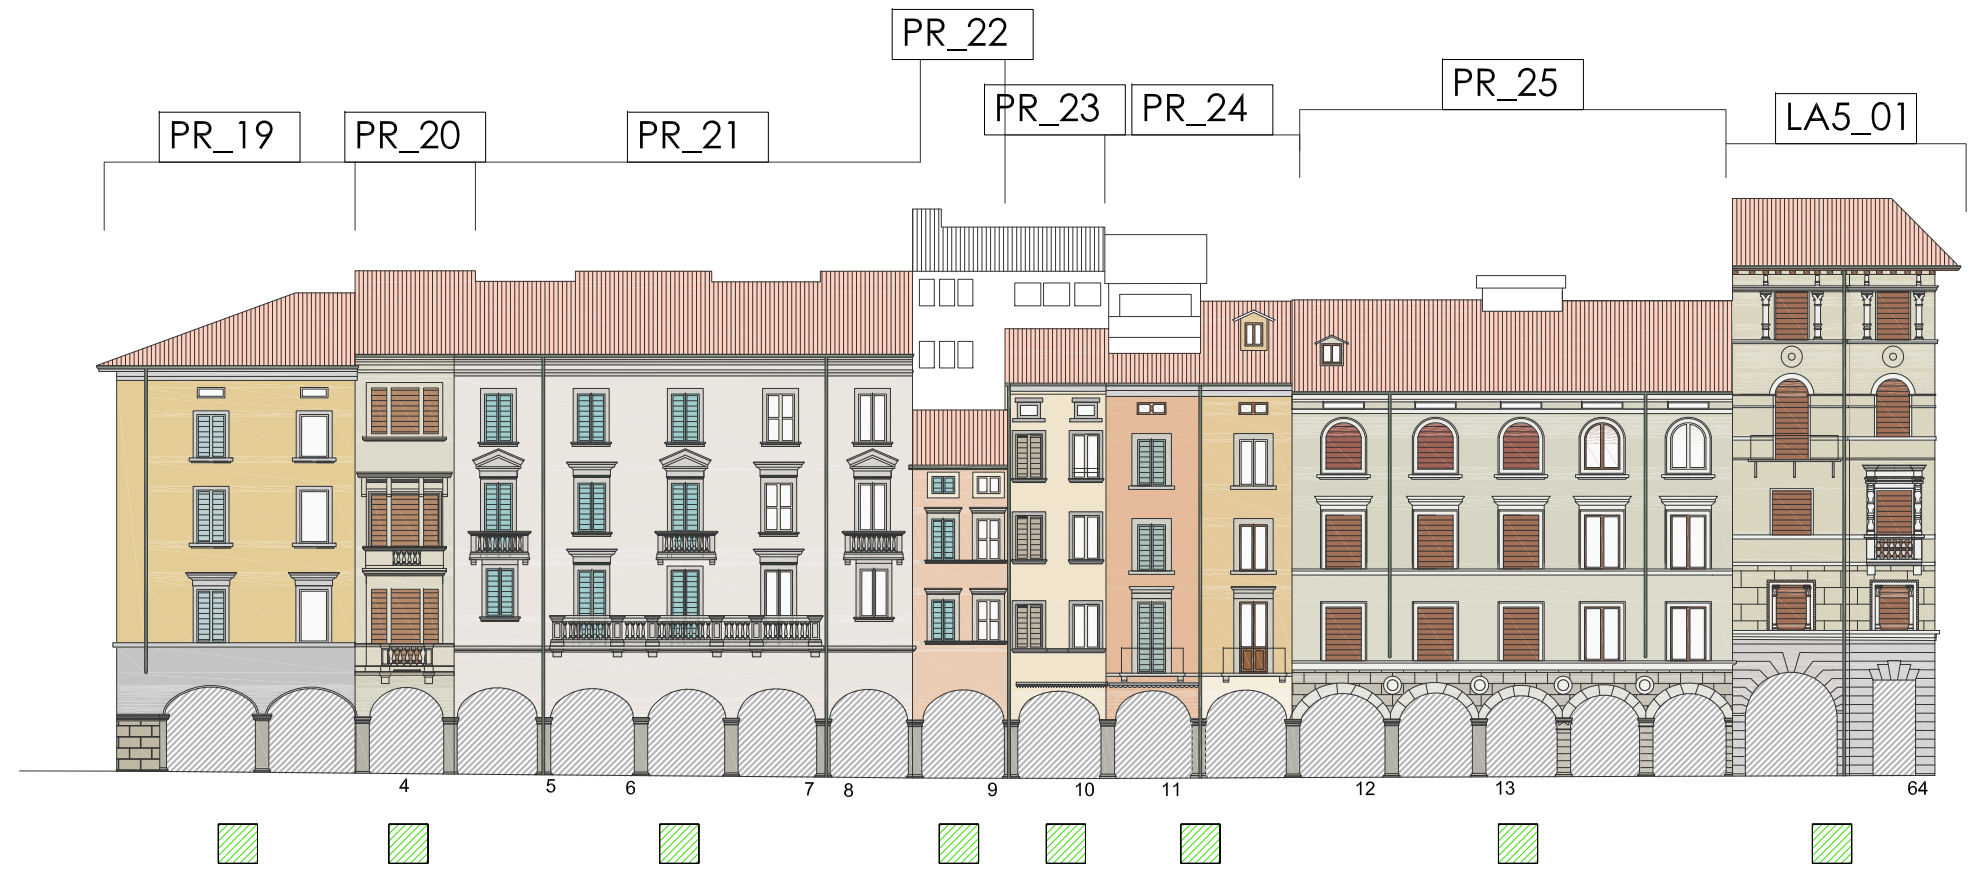

## SUGGERIMENTI PROGETTUALI

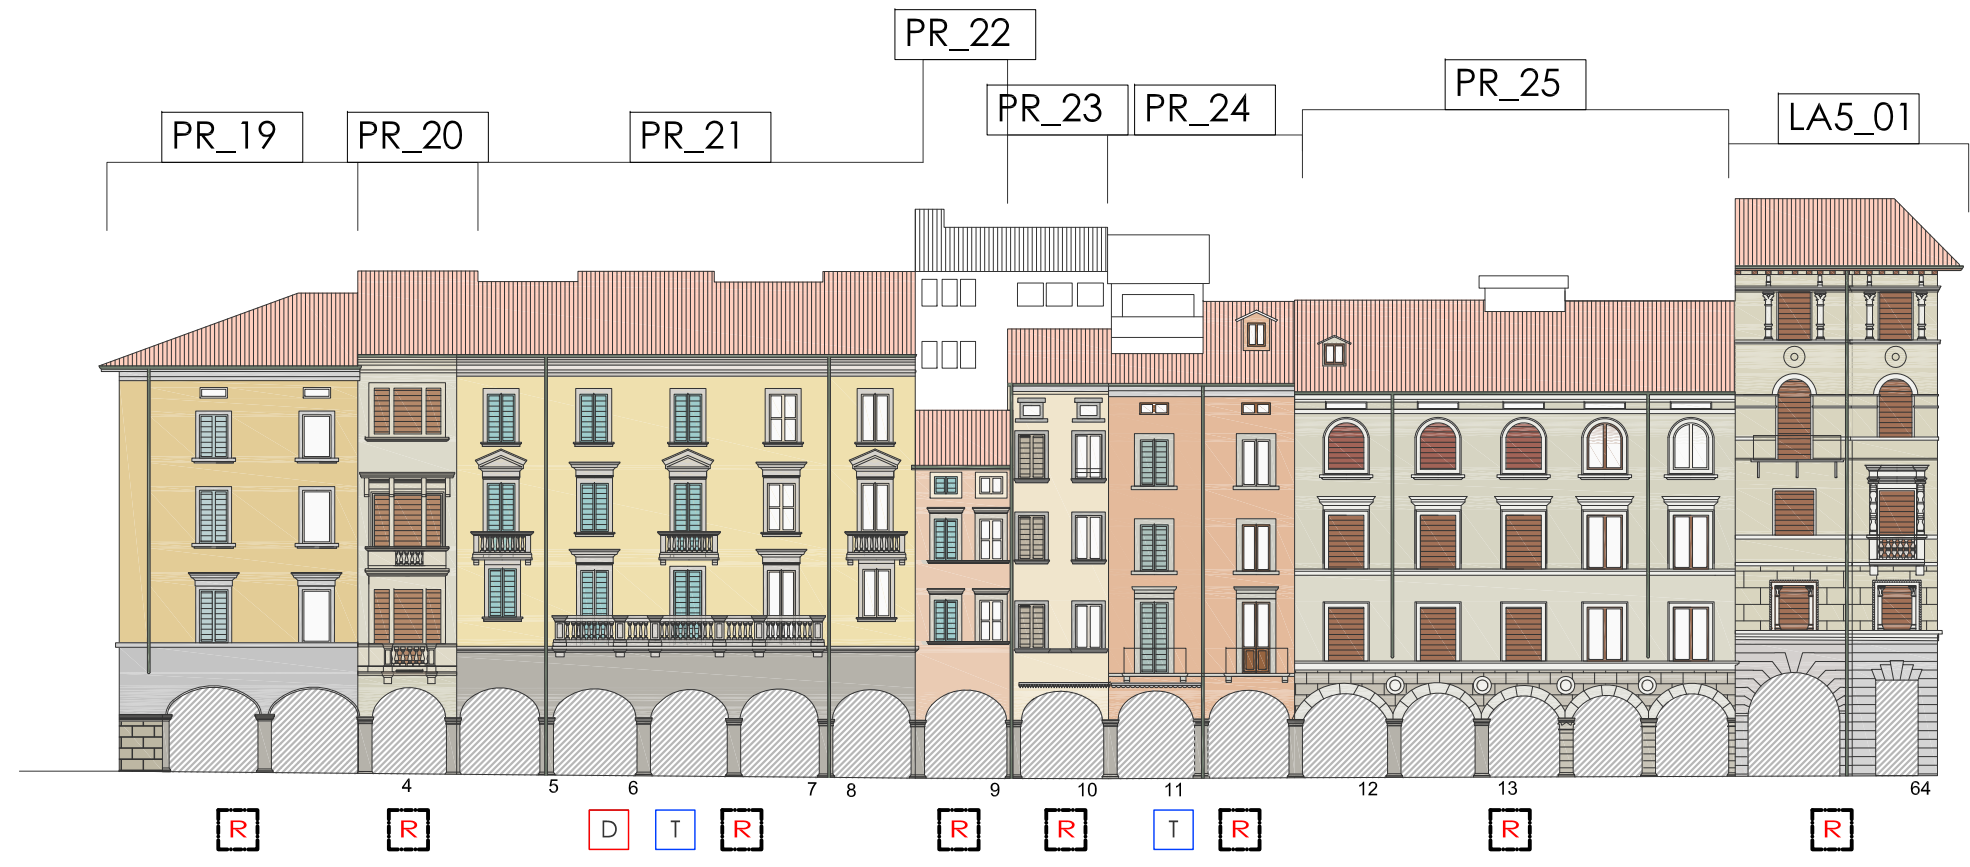

Legenda D Verifica / Correzione distribuzione cromatica T Verifica / Correzione tono/i cromatico/i R Soluzione cromatica da definirsi con particolare approfondimento

