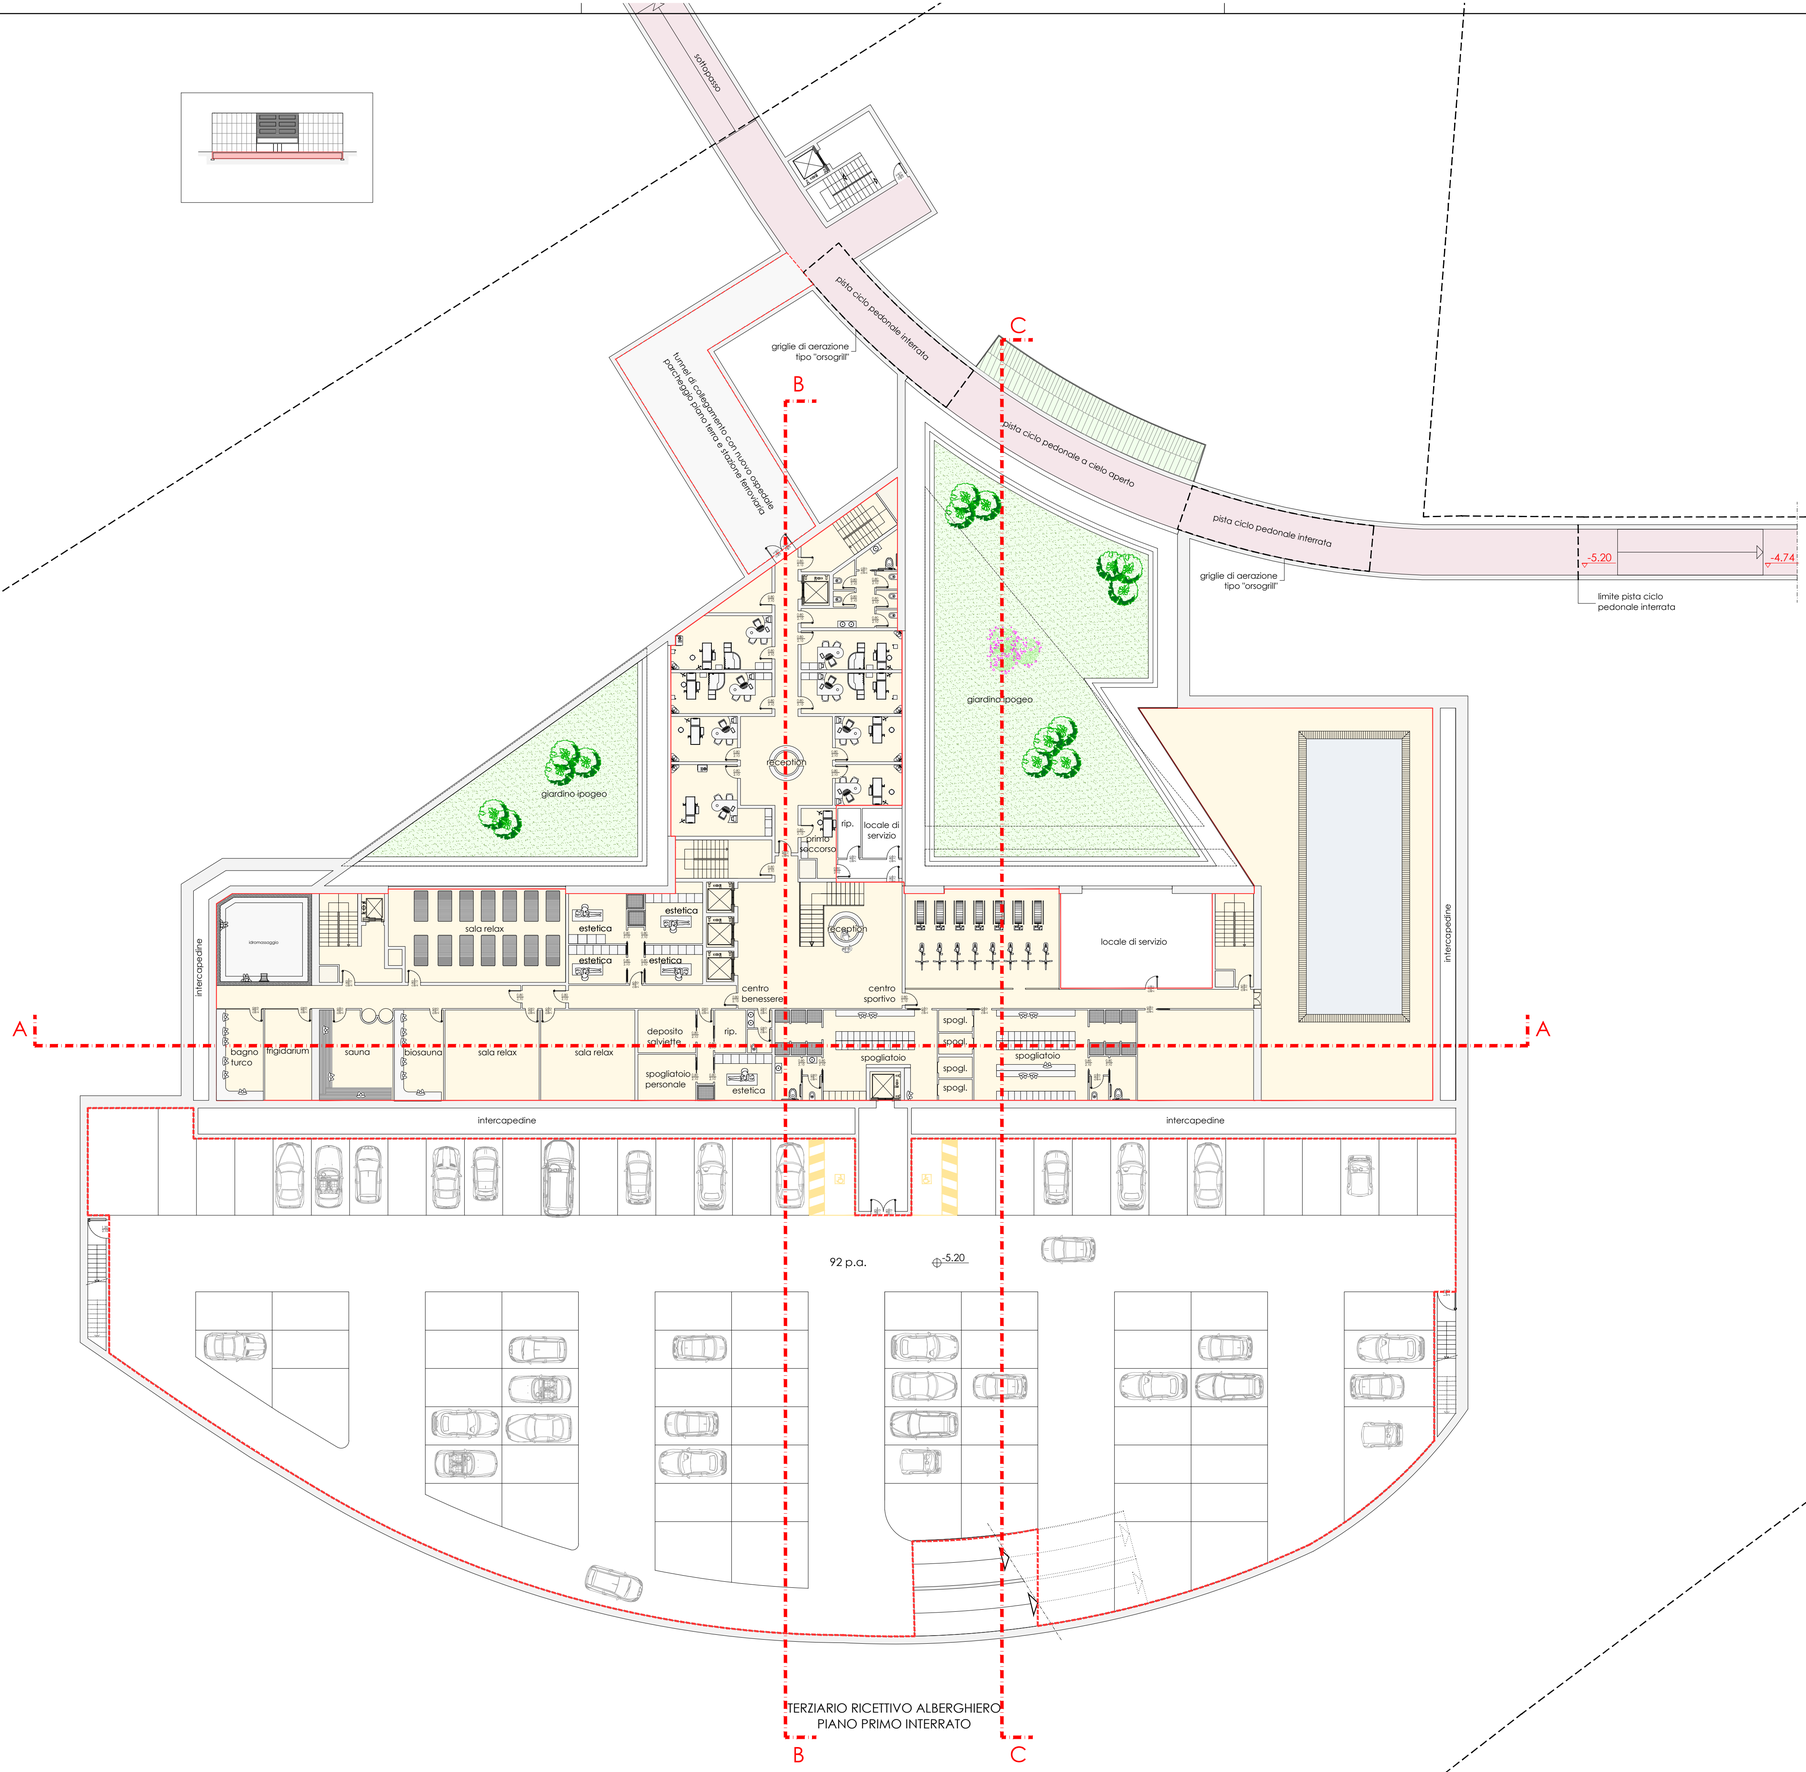

TERZIARIO RICETTIVO ALBERGHIERO
PIANO PRIMO INTERRATO

CALCOLO SUPERFICIE AUTORIMESSA

- Calcolo SLP

Piano Terra	1'188.00 mq
Piano Primo	1'309.00 mq
Piano Secondo	1'188.00 mq
Piano Terzo	1'188.00 mq
Piano Quarto	1'188.00 mq
Piano Interrato	1'508.00 mq
	7'569.00 mq

DETRAZIONE SCALE 5%
7'569.00 mq - 5% (378.45 mq) = **7'190.55mq**

- Calcolo Volume

Piano Terra	1'188.00 mq x h 6.00 m = 7'128.00 mc
Piano Primo	1'309.00 mq x h 3.50 m = 4'581.50 mc
Piano Secondo	1'188.00 mq x h 3.50 m = 4'158.00 mc
Piano Terzo	1'188.00 mq x h 3.50 m = 4'158.00 mc
Quarto	1'188.00 mq x h 3.00 m = 3'564.00 mc
Piano Interrato	1'508.00 mq x h 3.20 m = 4'825.60 mc
	28'415.10 mc -
Detrazione Scale 5%	378.45 mq x h 3.50 m = 1'324.58 mc =
	27'090.53 mc

- Verifica Superficie Minima Autorimessa
(1 mq/10 mc)
27'090.53 mc /10 = 2'709.05 mq
- Calcolo Superficie di Progetto
~~Piano Interrato = 2'355.00 mq~~
Piano Terra = 230.00 mq
Tunnel = 130.00 mq
2'715.00 mq > 2'709.05 mq
- Verifica Superficie Massima Autorimessa
(1 mq/4 mc)
27'090.53 mc / 4 = 6'772.63 mq
- Calcolo Superficie di Progetto
Piano Interrato = 2'355.00 mq
Piano Terra = 230.00 mq
Tunnel = 130.00 mq
2'715.00 mq < 6'772.63 mq

LEGENDA

- TERZIARIO RICETTIVO ALBERGHIERO
- ESERCIZI DI VICINATO
- PUBBLICI ESERCIZI
- AUTORIMESSE

progetto / project
PROGETTO ARCHITETTONICO

progettista / architect
LEONARDO TOGNI
via paglia, 30 - bergamo

committente / client
LIFE SOURCE SRL
PIAZZA MATTOTTI, 20 - BERGAMO

consulenti / consultants
progetto strutturale
SAVERIO VALICENTI
ingegnere
via grismondi 95a bergamo

coordinamento per la sicurezza
SAVERIO VALICENTI
ingegnere

progetto impianti tecnologici / acustica
ANTONINO CASALE
ingegnere

progetto prevenzione incendi
ANTONINO CASALE
ingegnere

aggiornamenti / revisions

progetto / project
PIANO ATTUATIVO IN VARIANTE AL PdS
POLO RICETTIVO NUOVO OSPEDALE At_e14
VIA BRIANTEA - BERGAMO

descrizione / drawing title
PIANTA PIANO INTERRATO

scala / scale
1:200

date / date
22/06/2012

disegnato da / drawn by
LS

aggiornamenti / revisions

25.09.12	INDICAZ.COMM.URBANISTICA
25.02.14	MOD. PISTA CICLO PEDONALE
12.03.14	MOD. CONFERENZA SERVIZI
22.10.14	MOD.COME DA EMENDAMENTO

collaboratori / assistant
LAURA SCOLARI
ANDREA SCOTTI
GIAMPAOLO GAVAZZI

orientamento / orientation

tavola n. / drawing no.
15

LEONARDO TOGNI
via paglia 30
24122 bergamo
tel +39035318078
fax +39035320740
leonardo@leonardotogni.it
www.leonardotogni.it
ARCHITETTO