



SEZIONE A - A

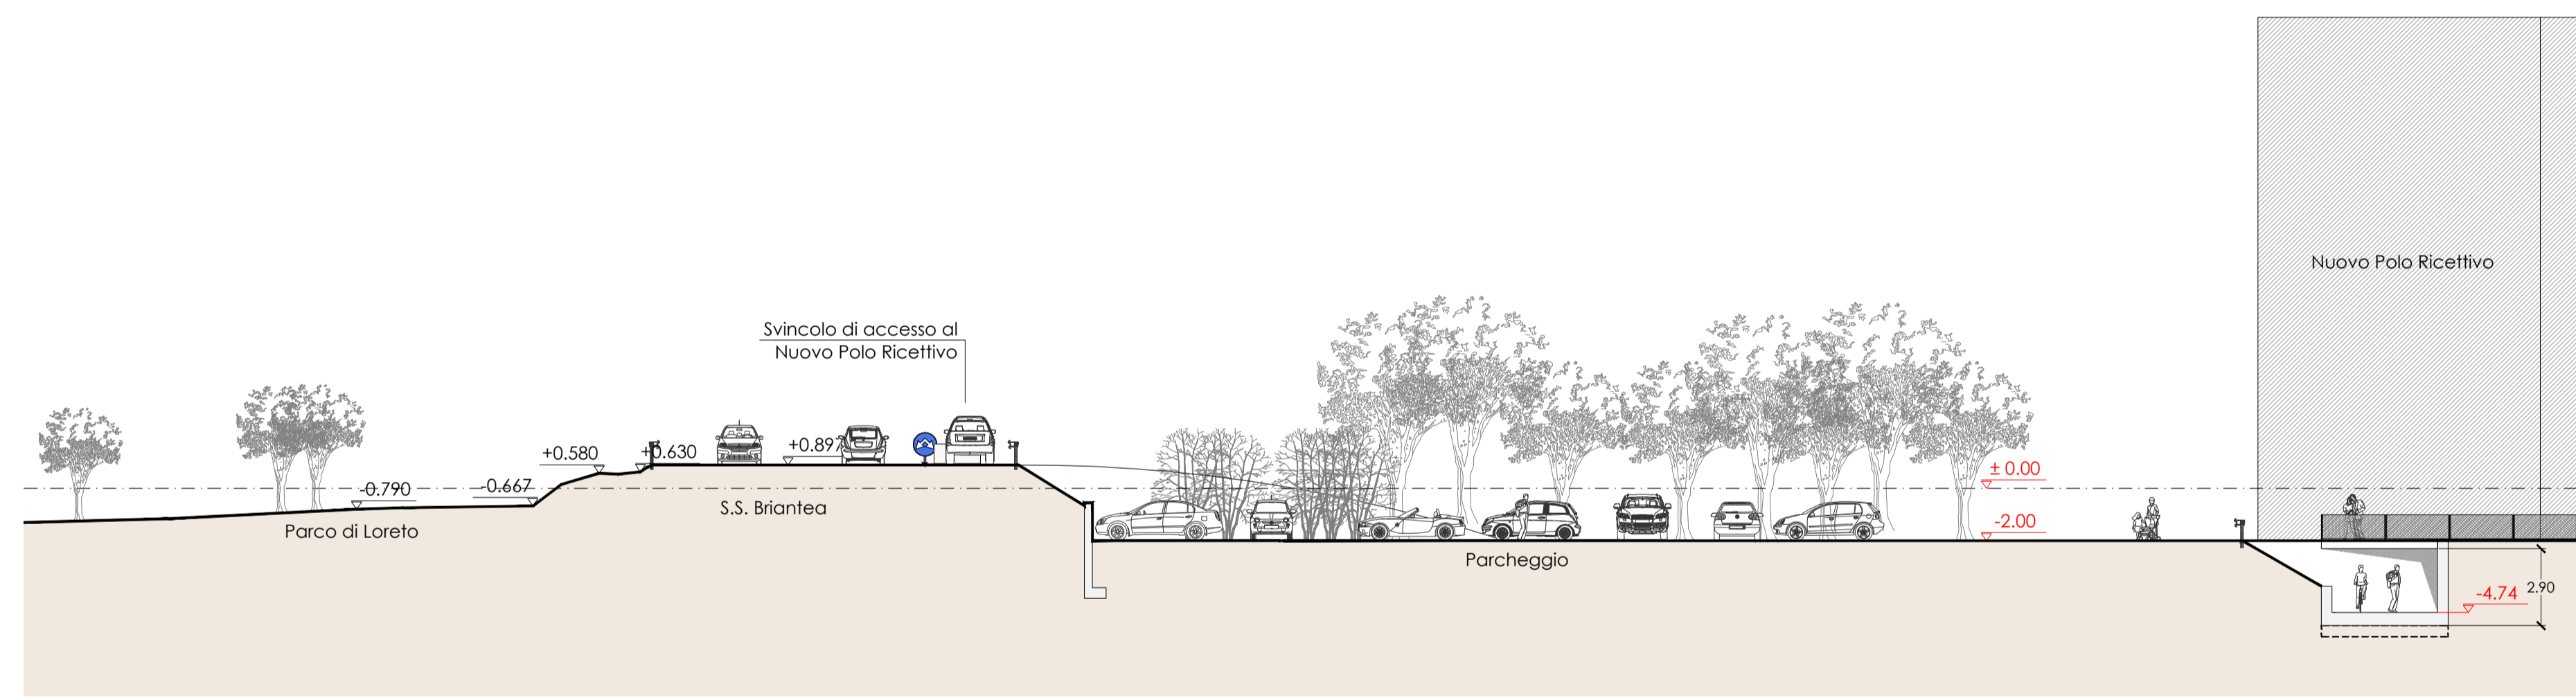

SEZIONE B - B

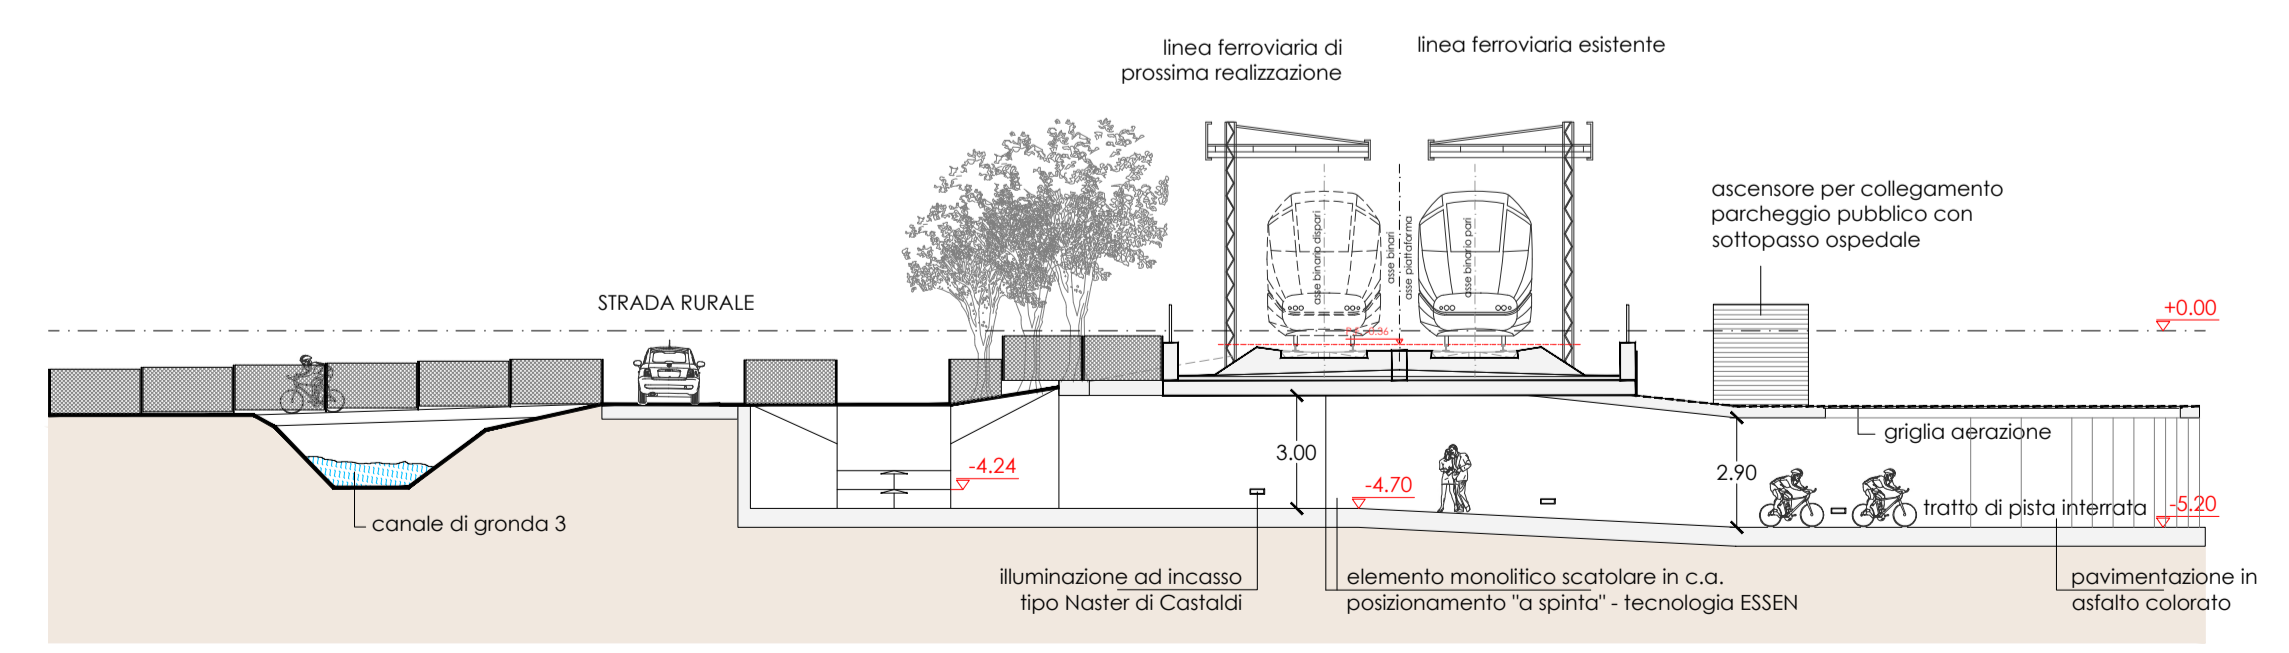

SEZIONE C - C

<p>progetto / project PROGETTO ARCHITETTONICO</p> <p>progettista / architect LEONARDO TOGNI via paglia, 30 - bergamo</p> <p>consulenti / consultants progetto strutturale SAVERIO VALICENTI ingegnere via grisondi, 13/a bergamo</p> <p>coordinamento per la sicurezza SAVERIO VALICENTI ingegnere</p> <p>progetto impianti tecnologici / acustica ANTONINO CASALE ingegnere</p> <p>progetto prevenzione incendi ANTONINO CASALE ingegnere</p> <p>aggiornamenti / revisions</p>	<p>LEONARDO TOGNI via paglia 30 24122 bergamo tel +39035318078 fax +39035320740 leonardo@leonardotogni.it www.leonardotogni.it</p> <p>ARCHITETTO</p> <p>committente / client LIFE SOURCE SRL PIAZZA MATTOTTI, 20 - BERGAMO</p> <p>progetto / project PIANO ATTUATIVO IN VARIANTE AL Pds POLO RICETTIVO NUOVO OSPEDALE AL_#14 VIA BRIANTEA - BERGAMO</p> <p>descrizione / drawing title SEZIONI A-A - B-B - C-C PARCHEGGIO</p> <p>scala / scale 1:200</p> <p>date / date 28/05/2012</p> <p>disegnato da / drawn by AS</p> <p>aggiornamenti / revisions 25.08.12 INDICAZ. COMM. URBANISTICA 25.02.14 MOD. PISTA CICLO PEDONALE 12.03.14 MOD. CONFERENZA SERVIZI</p> <p>collaboratori / assistant LAURA SCOLARI ANDREA SCOTTI GIAMPAOLO GAVAZZI orientamento / orientation</p> <p>tavola n. / drawing no. 18</p>
--	--