
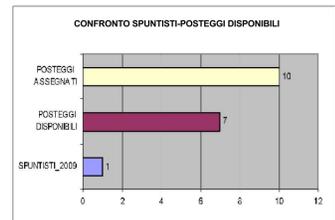


GRAFICI DI DISTRIBUZIONE POSTEGGI E
REPERTORIO FOTOGRAFICO

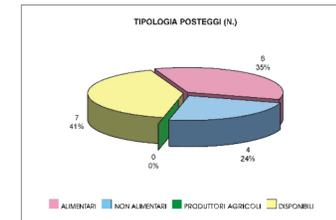


LEGENDA


SETTORE E CLASSE MERCEOLOGICA

SETTORE NON ALIMENTARE		SETTORE ALIMENTARE	
CLASSE MERCEOLOGICA	Abbigliamento generico	Alimentari generici	CLASSE MERCEOLOGICA
	Casalinghi	Frutta e verdura	
		Salumi e formaggi	
N°	Numero progressivo posteggio	Libero	
RIFERIMENTI TERRITORIALI		RETI TECNOLOGICHE	
	Fabbricati		Colonnine e reti ENEL e acqua
	Pertinenze fabbricati		Linea fognaria
	Aree verdi		
	Marciapiedi		
	Strade		

Nota: L'individuazione della classe merceologica ha valenza indicativa e non prescrittiva

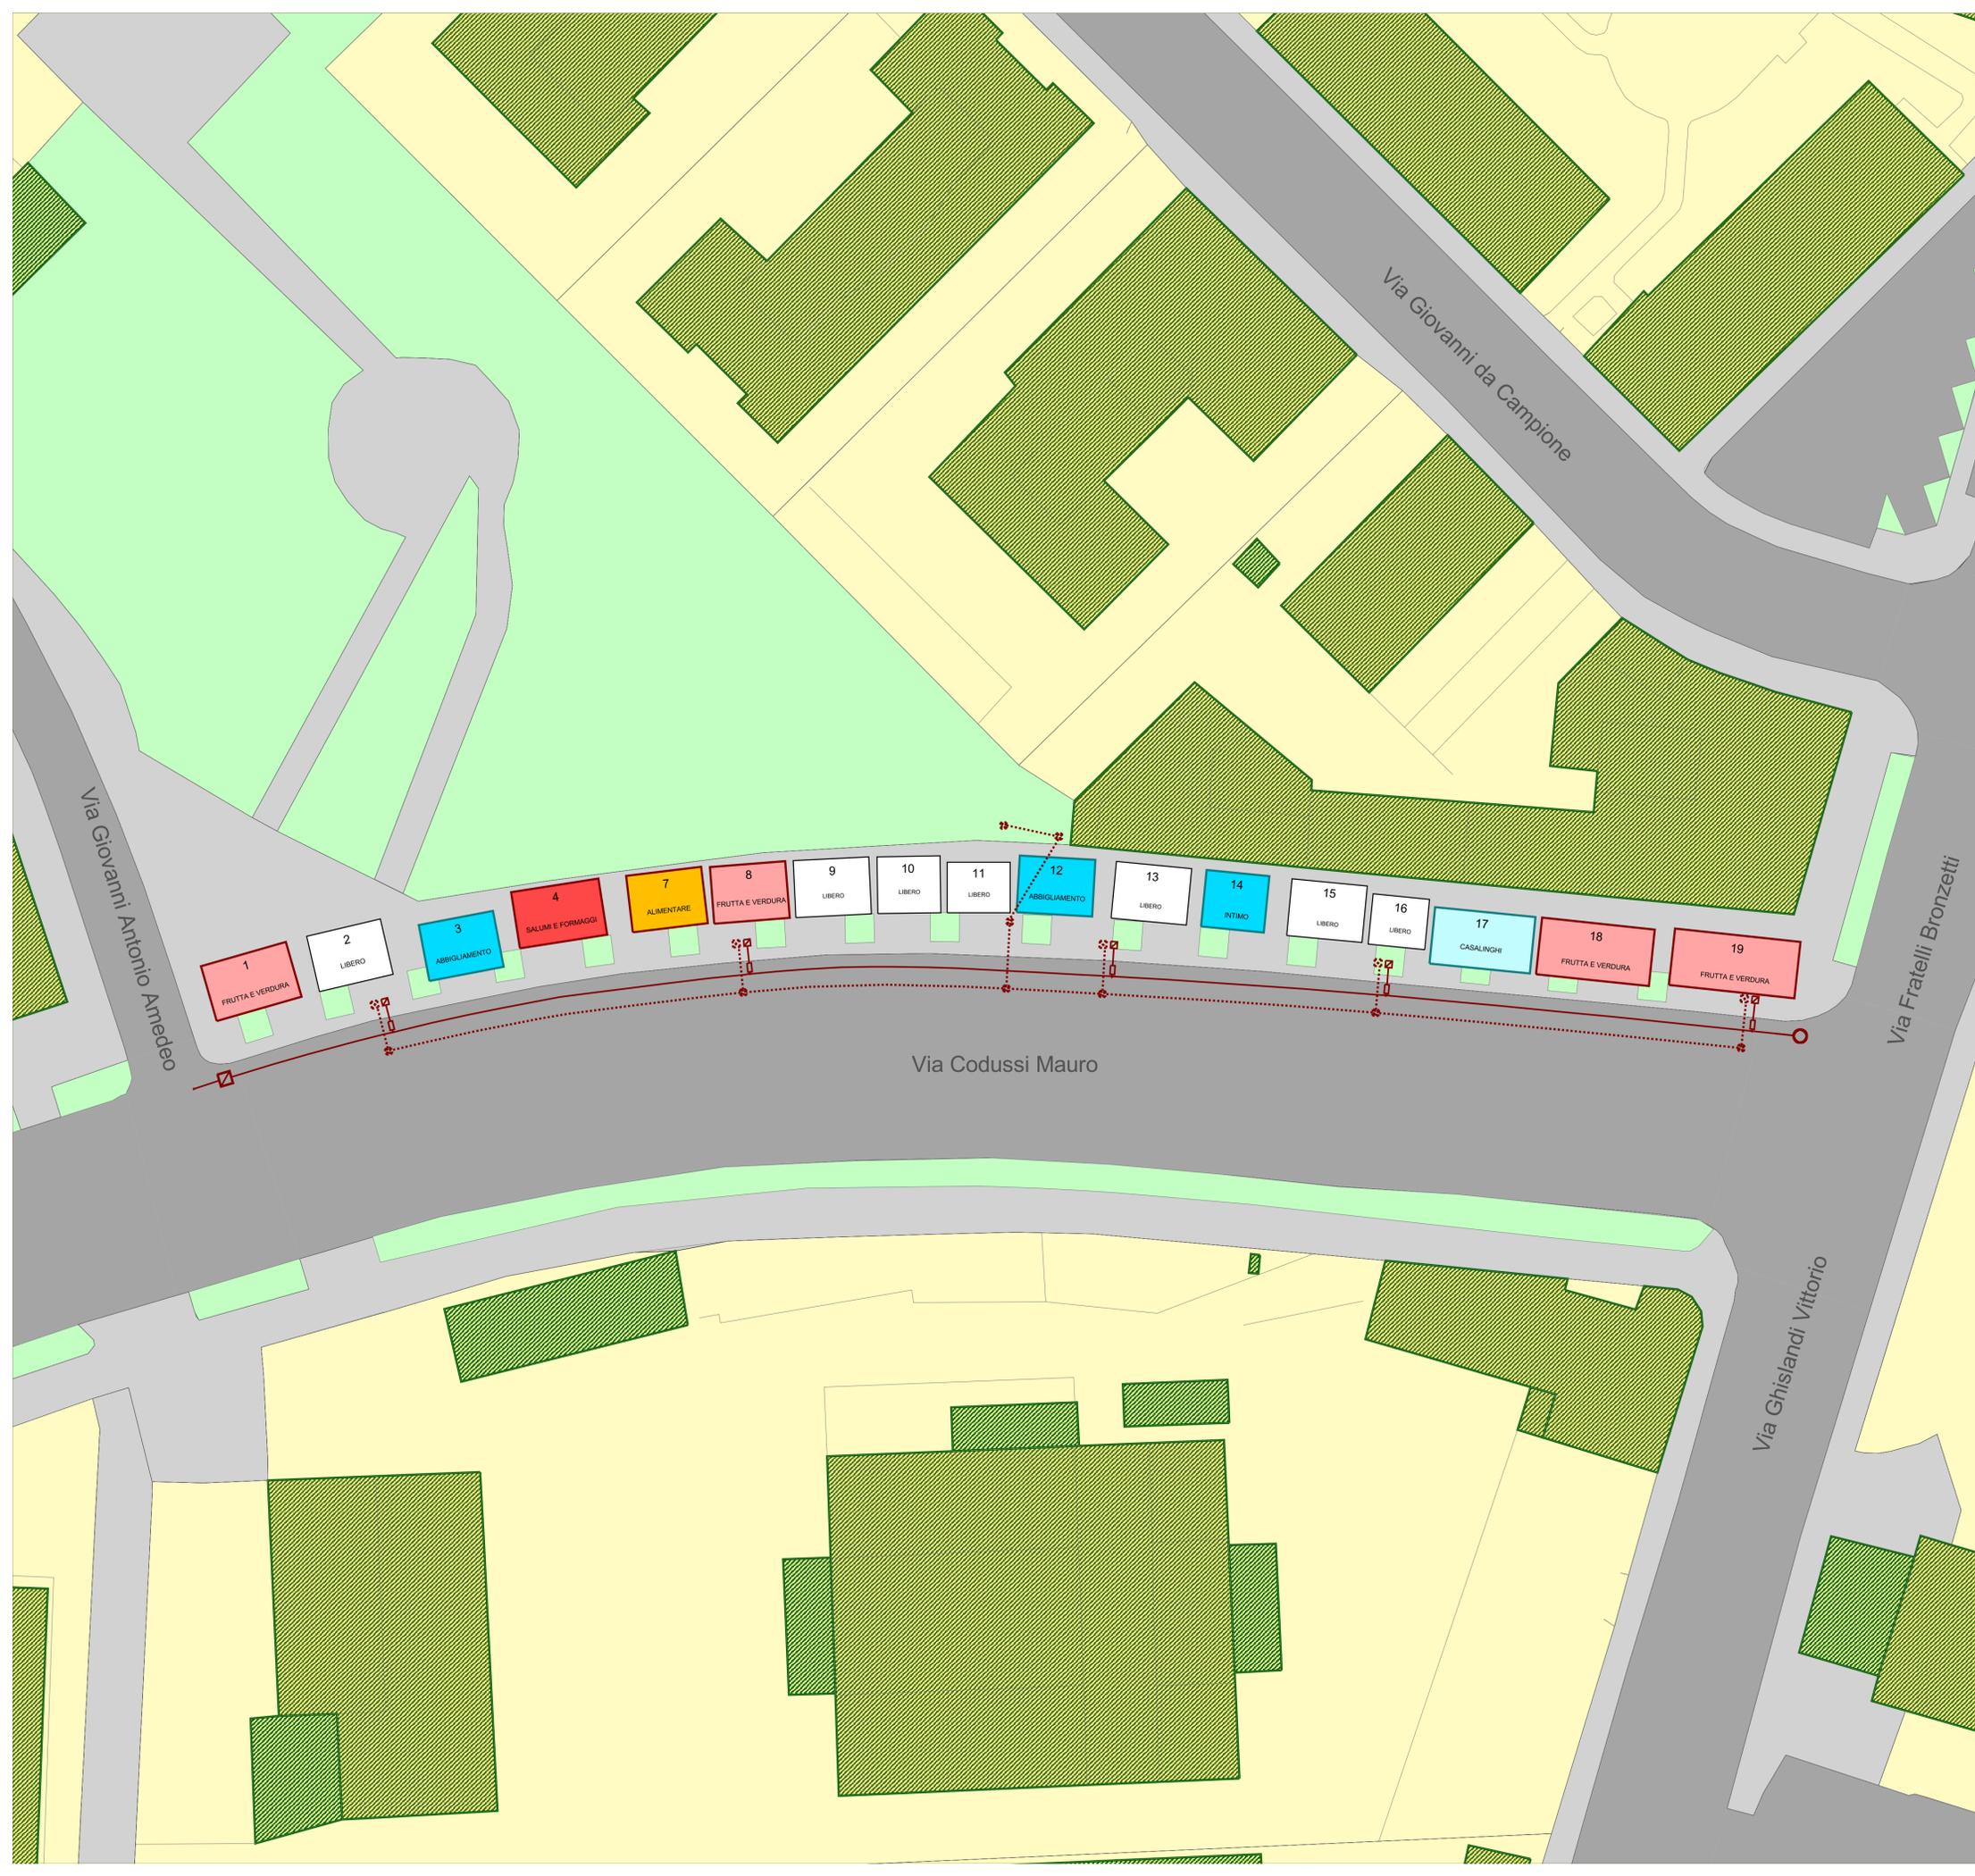

COMUNE DI BERGAMO
DIREZIONE TERRITORIO E AMBIENTE
SISTEMA INFORMATIVO TERRITORIALE

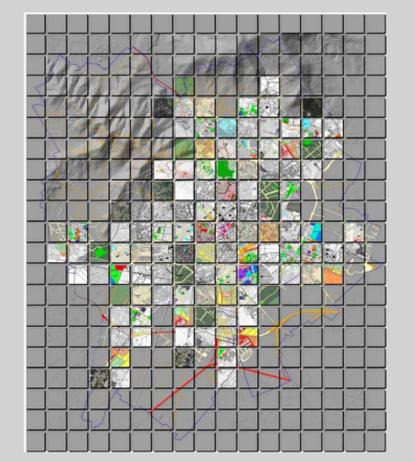

PIANO DELLE AREE MERCATALI

TAVOLA
2.3

SCHEMA DISTRIBUTIVO POSTEGGI
MERCATO SETTIMANALE VIA MAURO CODUSSI
(giovedì dalle 07:30 alle 13:00)

GRUPPO DI LAVORO:	DIRIGENTE DI DIREZIONE arch. Dario Tade	DIVISIONE SPAZI E TEMPI URBANI arch. Silvia Cividini arch. Marina Zambianchi
	RESPONSABILE DEL PROGETTO d.ssa Lorella Vavassori	SISTEMI INFORMATIVI TERRITORIALI arch. Chiara Fojadelli arch. Giuseppina Musicò
	COORDINATORE DEL PROGETTO arch. Alessandra Belloni	DIVISIONE ATTIVITA' ECONOMICHE Recanati Piera
		DIREZIONE SICUREZZA Sedicino Emilia