
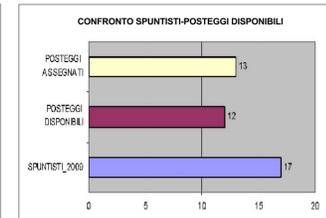


GRAFICI DI DISTRIBUZIONE POSTEGGI E
REPERTORIO FOTOGRAFICO

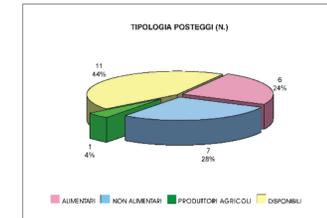

LEGENDA

SETTORE E CLASSE MERCEOLOGICA


- | | | | |
|-------------------------|------------------------|---------------------|---------------------|
| SETTORE NON ALIMENTARE | | SETTORE ALIMENTARE | |
| Abbigliamento accessori | Abbigliamento generico | Alimentari generici | Fruita e verdura |
| Calzature | Casalinghi | Salumi e formaggi | Produttore agricolo |
| Fiori e piante | | | |

- N° Numero progressivo posteggio
- Libero


RIFERIMENTI TERRITORIALI

- Trasporto pubblico
- Fabbricati
- Perfinezze fabbricati
- Aree verdi
- Marciaipiè
- Strade

Nota: L'individuazione della classe merceologica ha valenza indicativa e non prescrittiva

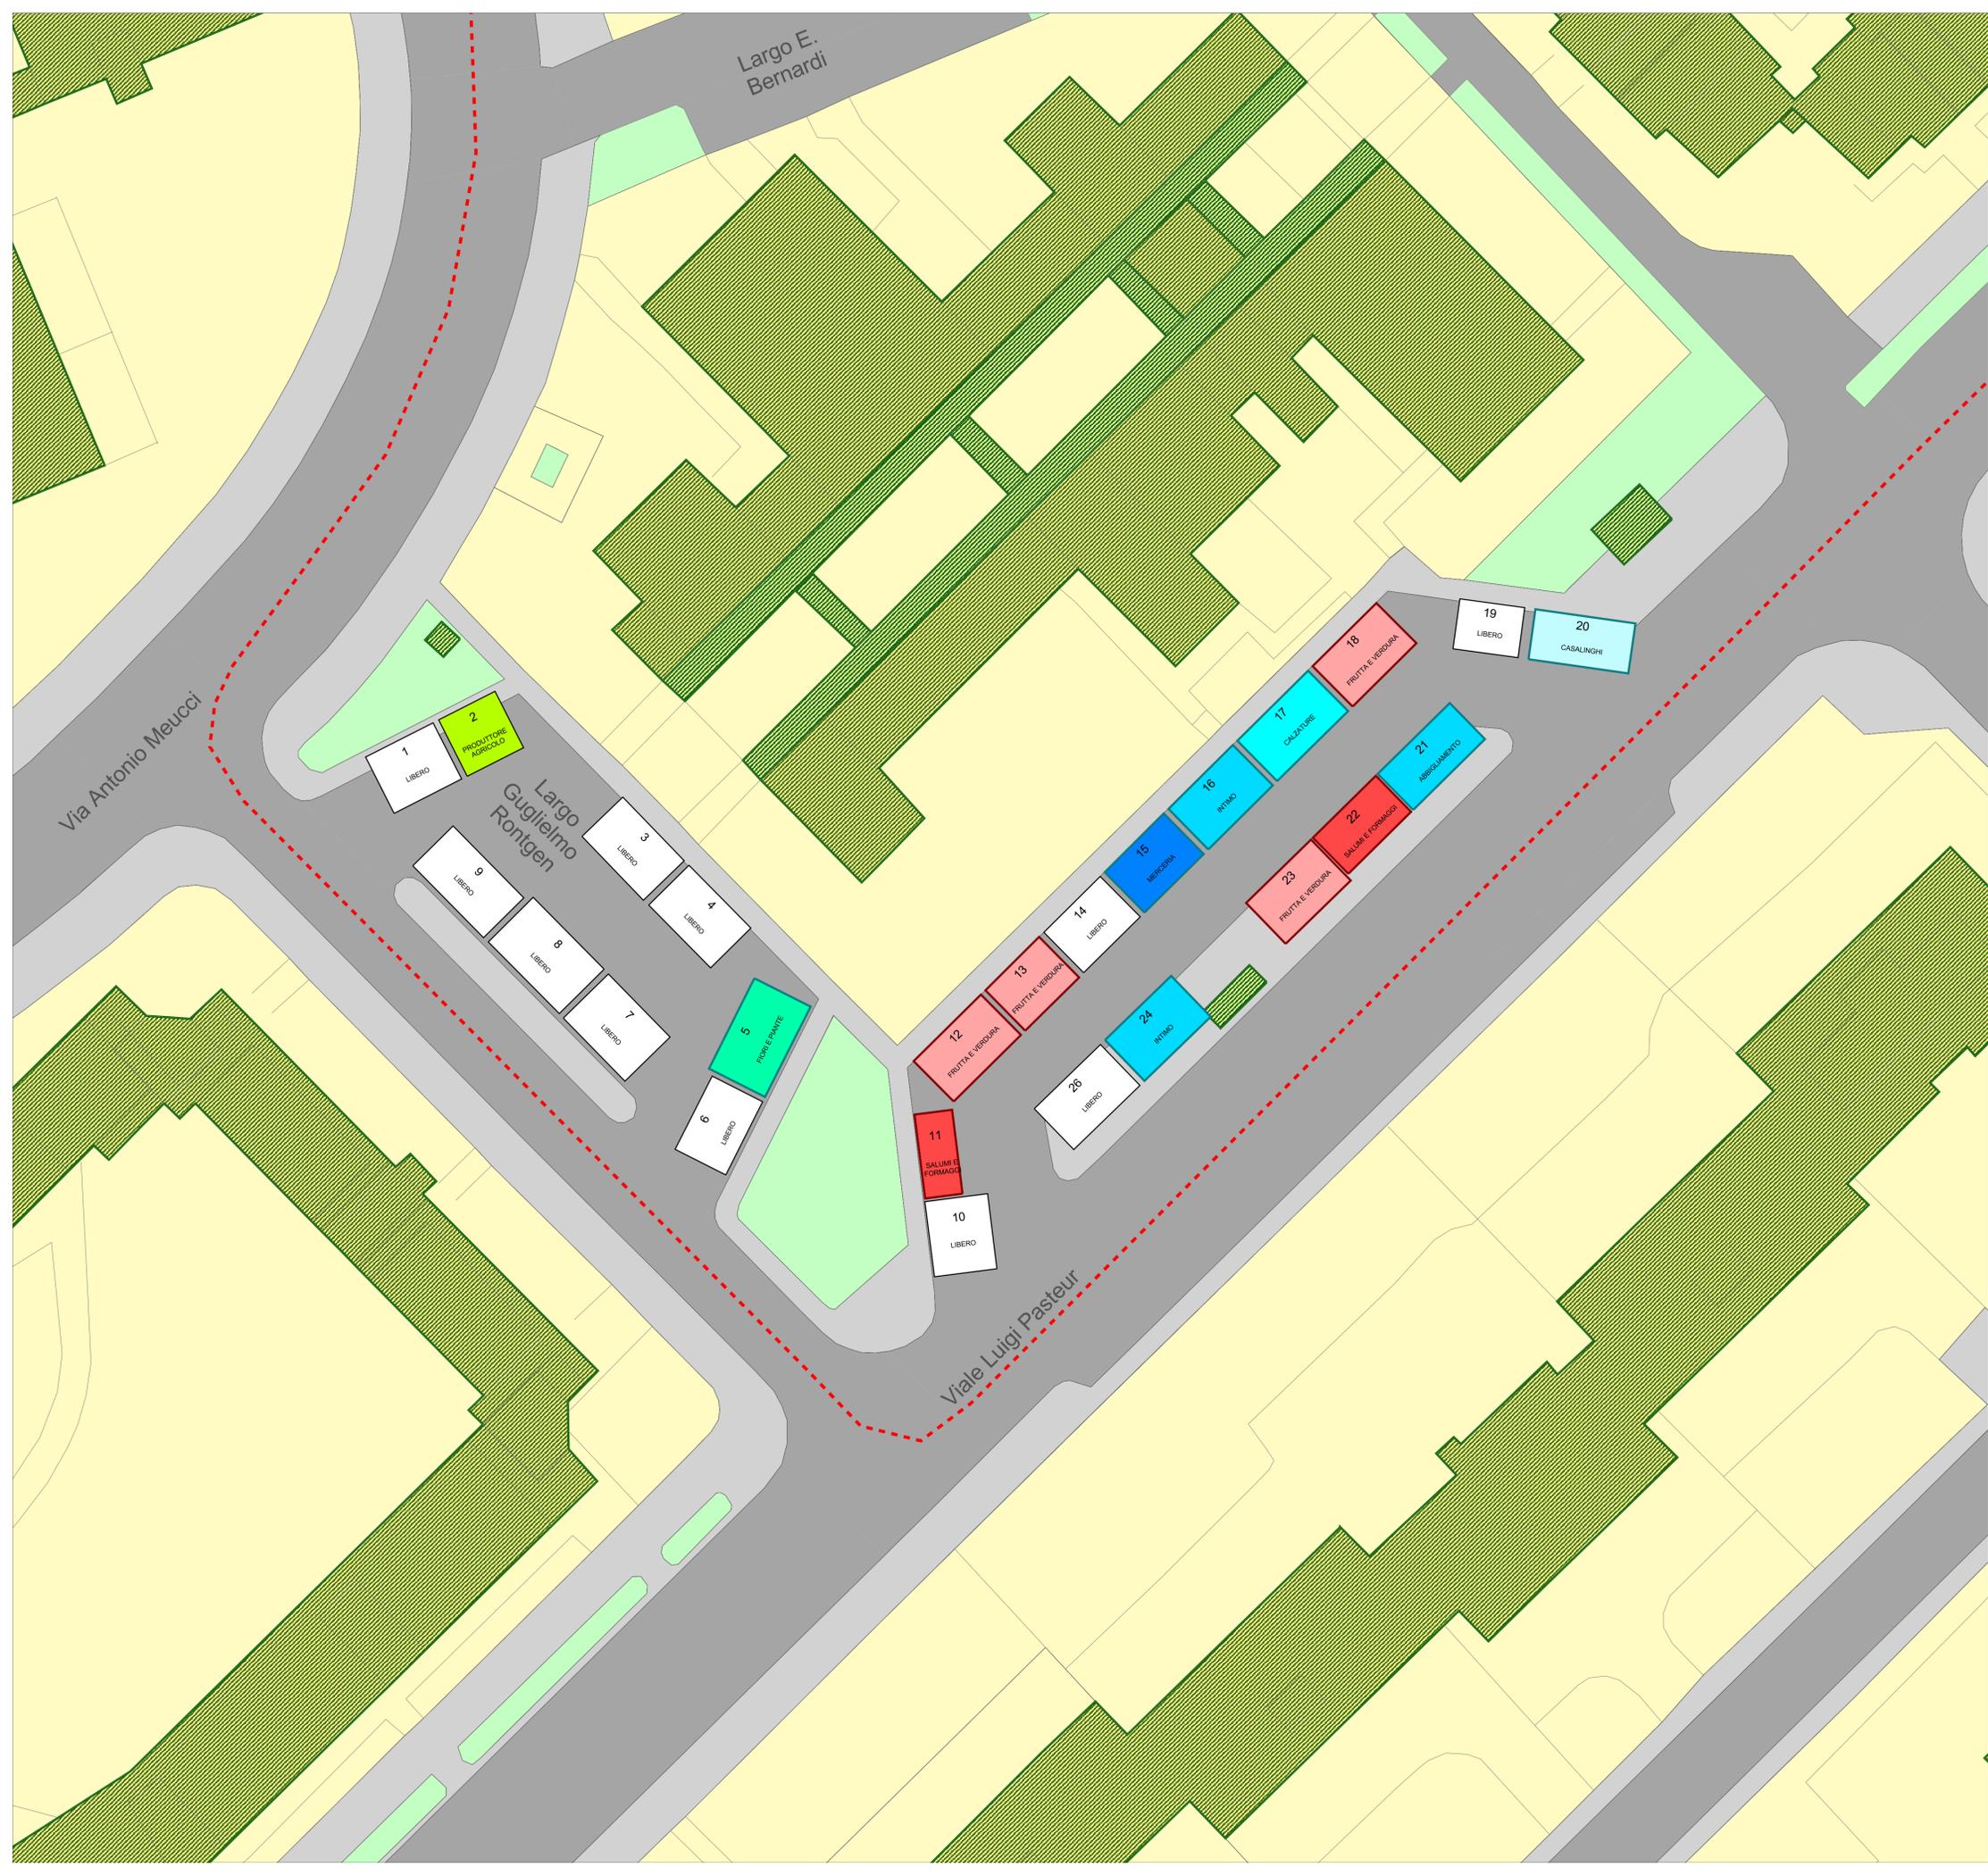

COMUNE DI BERGAMO
DIREZIONE TERRITORIO E AMBIENTE
SISTEMA INFORMATIVO TERRITORIALE

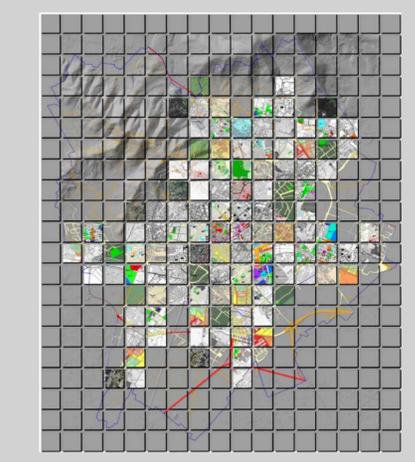

PIANO DELLE AREE MERCATALI

TAVOLA
2.6

SCHEMA DISTRIBUTIVO POSTEGGI
MERCATO SETTIMANALE VIA PASTEUR/LARGO ROENTGEN
(venerdì dalle 07:30 alle 13:00)

GRUPPO DI LAVORO:	DIRIGENTE DI DIREZIONE arch. Dario Tade	DIVISIONE SPAZI E TEMPI URBANI arch. Silvia Cividini arch. Marina Zambianchi
RESPONSABILE DEL PROGETTO d.ssa Lorella Vavassori	COORDINATORE DEL PROGETTO arch. Alessandra Belloni	SISTEMI INFORMATIVI TERRITORIALI arch. Chiara Fojadelli arch. Giuseppina Musicò
		DIVISIONE ATTIVITA' ECONOMICHE Recanatì Piera
		DIREZIONE SICUREZZA Sedicino Emilia