


INQUADRAMENTO URBANISTICO: PR7 - PIANO DELLE REGOLE (PGT)



● Ipotesi di localizzazione nuovo chiosco  
Scala 1:2000

L'area appartiene al sistema insediativo come definito all'articolo 6.1.1 delle "Norme del Piano delle Regole".  
L'area può essere attrezzata per lo svolgimento di commercio al dettaglio, su area pubblica, di carattere temporaneo ai sensi dell'articolo 57.2 del Piano delle Regole.

INQUADRAMENTO URBANISTICO: PS1 - PIANO DEI SERVIZI (PGT)

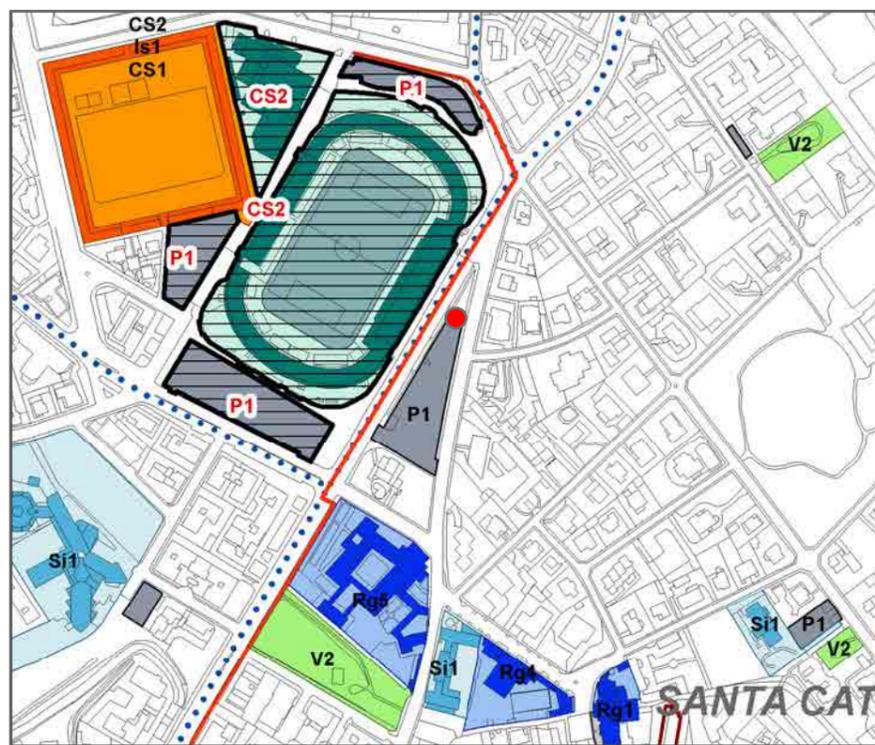


● Ipotesi di localizzazione nuovo chiosco  
Scala 1:5000

L'area può essere attrezzata per lo svolgimento di commercio al dettaglio, su area pubblica, di carattere temporaneo ai sensi dell'articolo 18.11 della Norma del Piano dei Servizi.




● Ipotesi di localizzazione nuovo chiosco

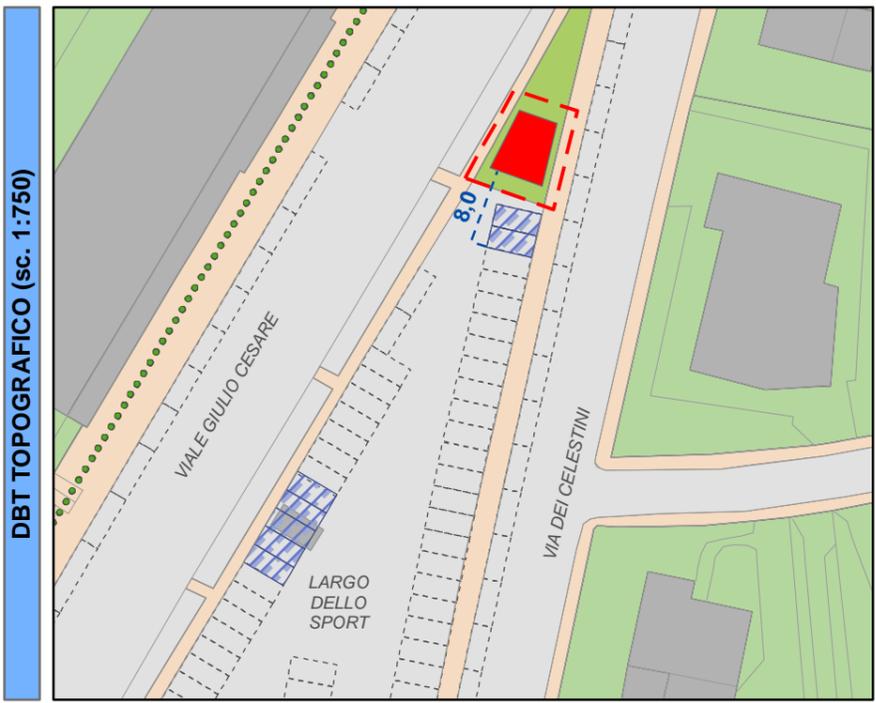

DBT TOPOGRAFICO (sc. 1:750)

PRESCRIZIONI E ABACO

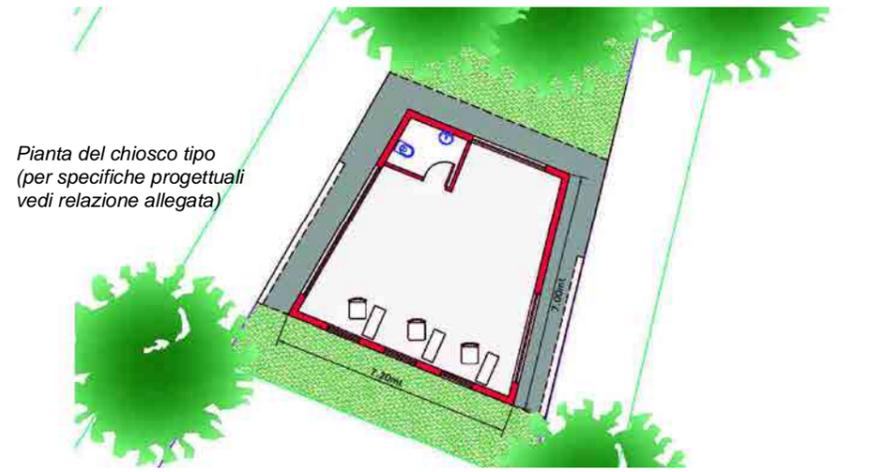

Pianta del chiosco tipo  
(per specifiche progettuali vedi relazione allegata)

Trattasi di biglietteria dell'Atalanta.  
La struttura sarà arretrata dal corsello di manovra di mt. 2,0 per la sosta degli utenti ed avrà un marciapiede di egual misura lungo tutto il perimetro, per la circolazione dei pedoni.  
Saranno ripristinati gli stalli di sosta in corrispondenza del prefabbricato da demolire recuperando gli stalli eliminati per consentire la vendita dei biglietti in sicurezza.