


INQUADRAMENTO URBANISTICO: PR7 - PIANO DELLE REGOLE (PGT)



● Ipotesi di localizzazione nuovo chiosco Scala 1:2000

L'area appartiene al sistema infrastrutturale come definito all'articolo 6.1.3 delle "Norme del Piano delle Regole".
L'area può essere attrezzata per lo svolgimento di commercio al dettaglio, su area pubblica, di carattere temporaneo ai sensi dell'articolo 57.2 del Piano delle Regole.

INQUADRAMENTO URBANISTICO: PS1 - PIANO DEI SERVIZI (PGT)

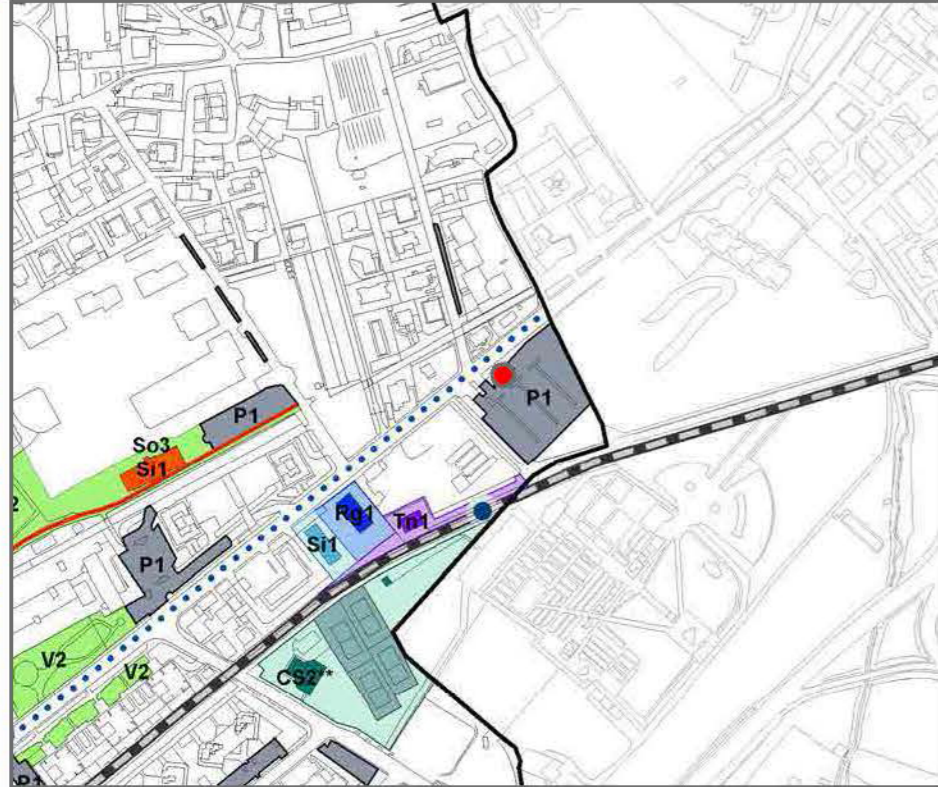

● Ipotesi di localizzazione nuovo chiosco Scala 1:5000

L'area può essere attrezzata per lo svolgimento di commercio al dettaglio, su area pubblica, di carattere temporaneo ai sensi dell'art.18.11 delle Norme del Piano dei Servizi.



PRESCRIZIONI E ABACO



Dovrà essere previsto un marciapiedi di almeno mt. 2 lungo il perimetro della struttura, per consentire la circolazione dei pedoni in sicurezza.
In conformità alla normativa per l'abbattimento ed il superamento delle barriere architettoniche, si dovrà anche prevedere un collegamento con il percorso pedonale esistente più prossimo.
Il chiosco è destinato alla somministrazione di alimenti e bevande.
E' sempre consentita la rivendita di biglietti per il trasporto pubblico locale.