


INQUADRAMENTO URBANISTICO: PR7 - PIANO DELLE REGOLE (PGT)



● Ipotesi di localizzazione nuovo chiosco Scala 1:2000

L'area appartiene al sistema insediativo come definito all'articolo 6.1.1 delle "Norme del Piano delle Regole".
L'area può essere attrezzata per lo svolgimento di commercio al dettaglio, su area pubblica, di carattere temporaneo ai sensi dell'articolo 57.2 del Piano delle Regole.

INQUADRAMENTO URBANISTICO: PS1 - PIANO DEI SERVIZI (PGT)

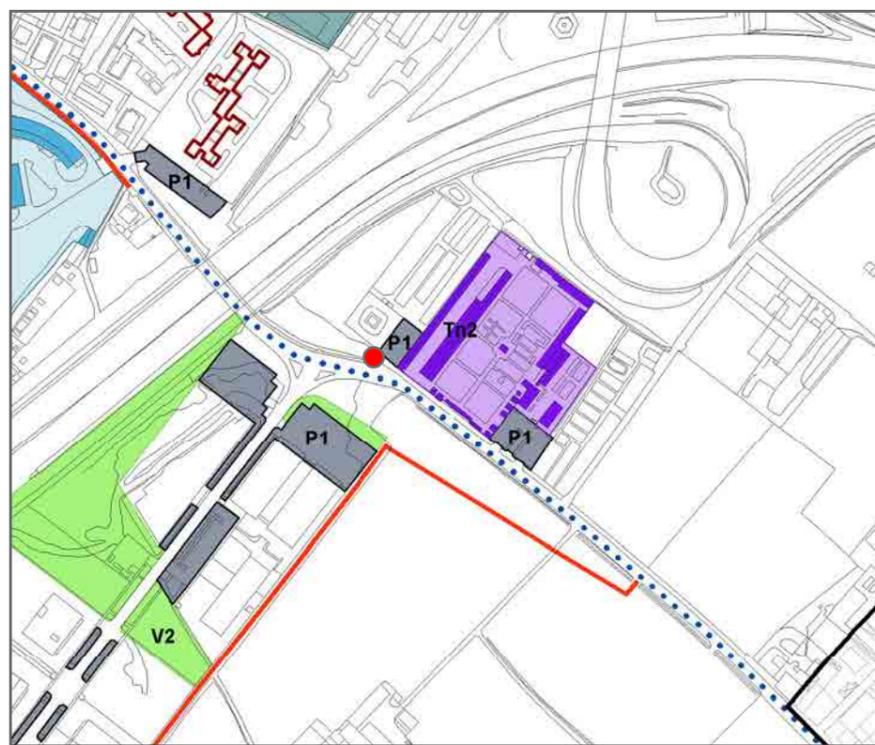

● Ipotesi di localizzazione nuovo chiosco Scala 1:5000

L'area può essere attrezzata per lo svolgimento di commercio al dettaglio, su area pubblica, di carattere temporaneo ai sensi dell'articolo 18.9 delle Norme del Piano dei Servizi.




● Ipotesi di localizzazione nuovo chiosco



DBT TOPOGRAFICO (sc. 1:5000)

PRESCRIZIONI E ABACO

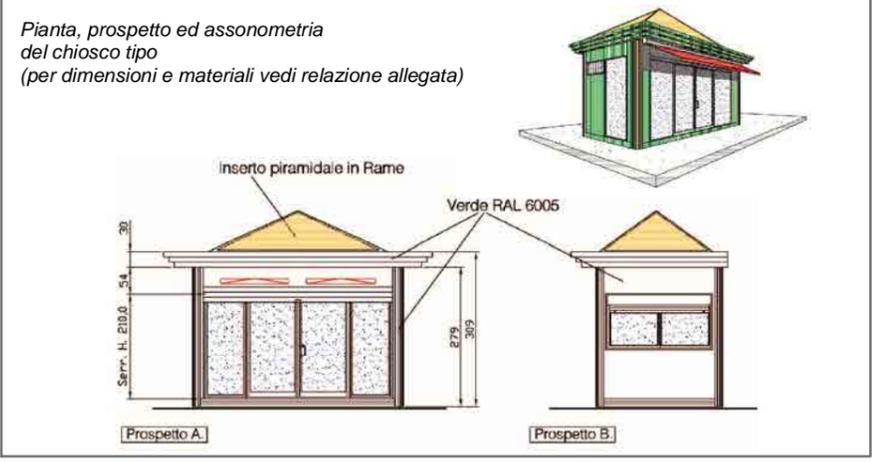

Il chiosco dovrà essere realizzato nelle dimensioni riportate nel presente piano e con strutture che utilizzino tipologie, colori e materiali coerenti con quelli previsti nell' abaco.
Il chiosco è destinato alla vendita di fiori.