


INQUADRAMENTO URBANISTICO: PR7 - PIANO DELLE REGOLE (PGT)



● Ipotesi di localizzazione nuovo chiosco Scala 1:2000

L'area appartiene al sistema ambientale come definito all'articolo 6.1.2 delle "Norme del Piano delle Regole".  
L'area può essere attrezzata per lo svolgimento di commercio al dettaglio, su area pubblica, di carattere temporaneo ai sensi dell'art.50.1.1 del Piano delle Regole.

INQUADRAMENTO URBANISTICO: PS1 - PIANO DEI SERVIZI (PGT)

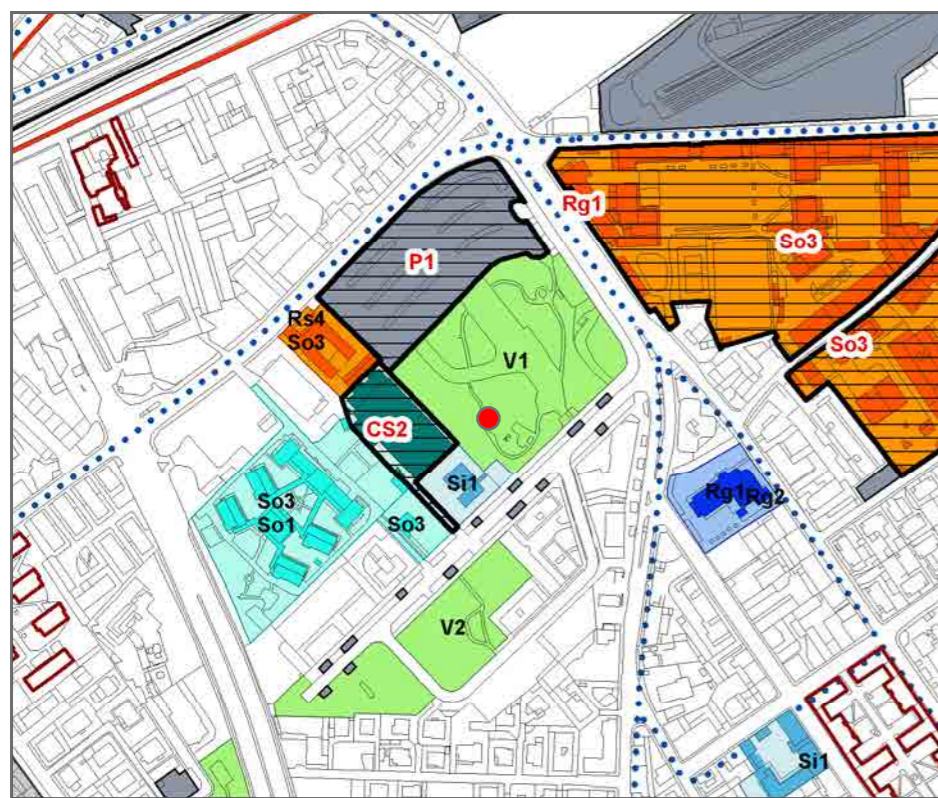

● Ipotesi di localizzazione nuovo chiosco Scala 1:5000

L'area può essere attrezzata per lo svolgimento di commercio al dettaglio, su area pubblica, di carattere temporaneo ai sensi dell'art.18.10 delle Norme del Piano dei Servizi.



● Ipotesi di localizzazione nuovo chiosco



PROGETTO LL.PP. (sc. 1:2000)

PRESCRIZIONI E ABACO



Il progetto del chiosco è stato valutato e redatto dall'Area Lavori Pubblici. Il chiosco è destinato alla somministrazione di alimenti e bevande. E' sempre consentita la rivendita dei biglietti per il trasporto pubblico locale.