


INQUADRAMENTO URBANISTICO: PR7 - PIANO DELLE REGOLE (PGT)



● Ipotesi di localizzazione nuovo chiosco Scala 1:2000

L'area appartiene al sistema ambientale come definito all'articolo 6.1.2 delle "Norme del Piano delle Regole".
L'area può essere attrezzata per lo svolgimento di commercio al dettaglio, su area pubblica, di carattere temporaneo ai sensi dell'art.50.1.1 delle Norme del Piano delle Regole.

INQUADRAMENTO URBANISTICO: PS1 - (PGT)

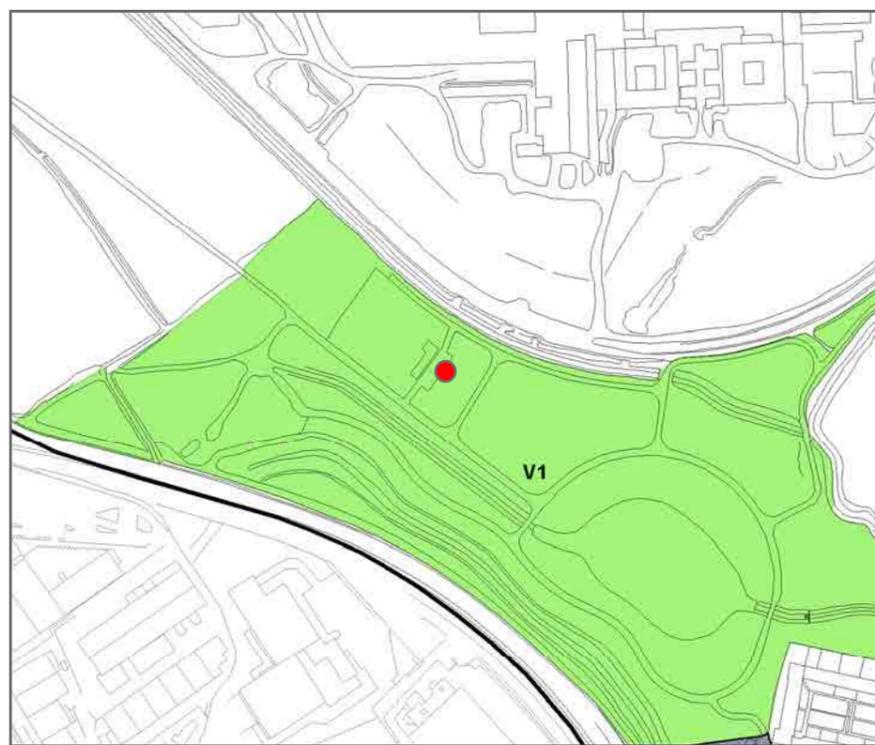


● Ipotesi di localizzazione nuovo chiosco Scala 1:5000

L'area può essere attrezzata per lo svolgimento di commercio al dettaglio, su area pubblica, di carattere temporaneo ai sensi dell'art.18.10 delle Norme del Piano dei Servizi.




● Ipotesi di localizzazione nuovo chiosco

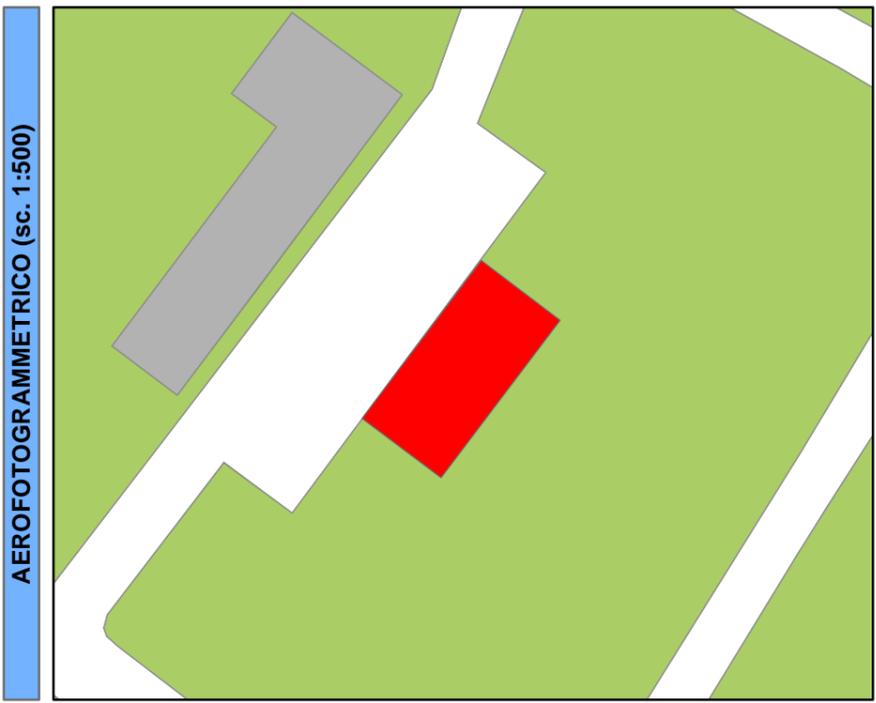

AEROFOTOGRAMMETRICO (sc. 1:500)

ABACO E PRESCRIZIONI

Pianta e prospetto del chiosco tipo (per materiali vedi relazione allegata)

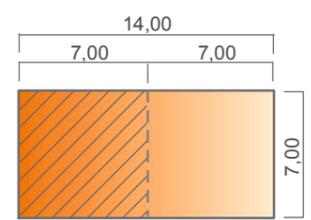

Il chiosco dovrà essere realizzato nelle dimensioni massime riportate nel presente piano e con strutture che utilizzino tipologie, colori e materiali coerenti con quelle previste nell' abaco.
Il chiosco è destinato alla somministrazione di alimenti e bevande.
E' sempre consentita la rivendita dei biglietti per il trasporto pubblico locale.