


COMUNE DI BERGAMO  
 PROVINCIA DI BERGAMO

STADIO "ATLETI AZZURRI D'ITALIA"  
 PIANO ATTUATIVO

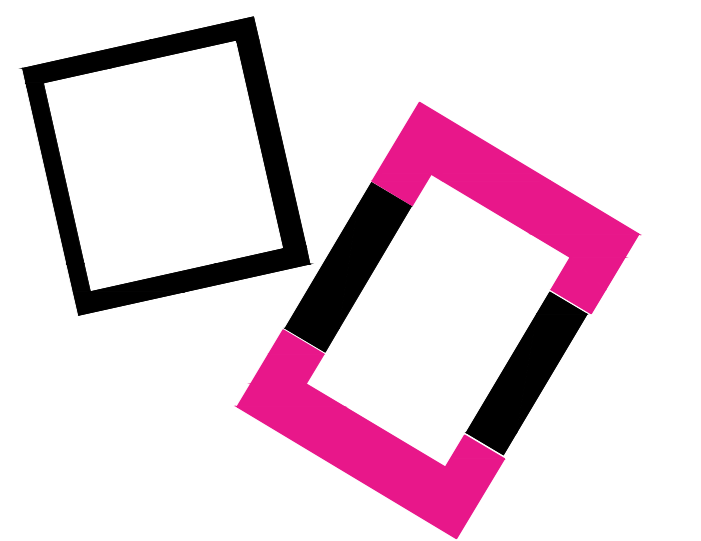

PROPRIETA' E COORDINAMENTO GENERALE <b>STADIO ATALANTA SRL</b> Via S. Paolo, 102 24122 - Bergamo T +39 035 280 111 F +39 035 225 781		TAVOLA <b>ARCH A02</b>	
COMUNE DI BERGAMO Palazzo Fagnola, Piazza Matteotti, 37 24122 - Bergamo T +39 035 591 111 F +39 035 596 2996		SCALA 1:200	
PROGETTO ARCHITETTICO E URBANISTICO <b>DEB ARCHITETTI</b> Via F.lli Rossini, 20/26, Oro al Serio, 82 T +39 035 530 050 F +39 035 199 010 67 www.debarchitetti.com		ELABORATO ALTERNATIVO	
VALUTAZIONE AMBIENTALE STRATEGICA E IMPATTO AMBIENTALE <b>Per Esperto del Territorio S.r.l.</b> Via C. Colombo 23, 20090 - Trezzano S/N, 18 T +39 02 484 68 519 F +39 02 484 06 429		DATA NOVEMBRE 2017	
PROGETTO MOBILITA' <b>Per Esperto del Territorio S.r.l.</b> Via C. Colombo 23, 20090 - Trezzano S/N, 18 T +39 02 484 68 519 F +39 02 484 06 429		EMISSIONE REV. A	
STUDIO DI COMPATIBILITA' URBANISTICA dott. Ing. Sergio Taccolini Via S. Felice, 10 - 20121 Milano		STATO DI FATTO - RILIEVO Prospetti e Sezioni	
STUDIO DI COMPATIBILITA' URBANISTICA dott. Ing. Fabio Cagnoli Via S. Felice, 10 - 20121 Milano		AVANZAMENTO 01	
STUDIO TACCOLINE INGEGNERI ASSOCIATI Via S. Felice, 10 - 20121 Milano		REVISIONE	