

----- PERIMETRO Piano Attuativo

----- PROPRIETA' STADIO ATALANTA SRL DOPO PERMUTA AREE CON COMUNE

**AREE DA PERMUTARE**

AREA DI PROPRIETA' DI STADIO ATALANTA SRL  
DA CEDERE AL COMUNE = 637.90 mq

area 1	80.67 mq
area 2	20.79 mq
area 3	30.81 mq
area 4	1.37 mq
area 5	1.90 mq
area 6	502.36 mq


AREA DI PROPRIETA' COMUNALE DA  
CEDERE A STADIO ATALANTA SRL = 637.90 mq

area 7	72.57 mq
area 8	294.08 mq
area 9	5.21 mq
area 10	188.06 mq
area 11	77.98 mq

**COMUNE DI BERGAMO**  
PROVINCIA DI BERGAMO



**STADIO "ATLETI AZZURRI D'ITALIA"**  
PIANO ATTUATIVO

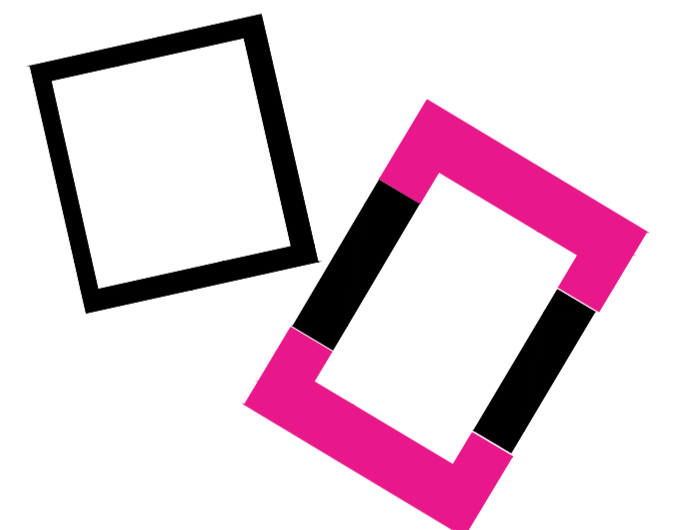

**PROPRIETA' E COORDINAMENTO GENERALE**

**STADIO ATALANTA SRL**  
Via G. Paglia, 1/D  
24122 - Bergamo  
T +39 035 280 111 F +39 035 225 761

**COMUNE DI BERGAMO**  
Palazzo Frizzoni, piazza Matteotti, 27  
24122 - Bergamo  
T +39 035 399 111 F +39 035 066 2696

**PROGETTO ARCHITETTONICO E URBANISTICO**

**DE8 ARCHITETTI**  
Via Portico 59/61, 24050, Orio al Serio, Bg  
T +39 035 530 050 F +39 035 199 010 67  
info@deottostudio.com  
www.deottostudio.com



**VALUTAZIONE AMBIENTALE STRATEGICA E IMPATTO AMBIENTALE**

**Iter Ingegneria del Territorio S.r.l.**  
Via C. Colombo 23, 20090 - Trezzano S/N, MI  
T +39 02 484 68 519 F +39 02 484 00 429



**PROGETTO MOBILITA'**

**Iter Ingegneria del Territorio S.r.l.**  
Via C. Colombo 23, 20090 - Trezzano S/N, MI  
T +39 02 484 68 519 F +39 02 484 00 429



**STUDIO DI COMPATIBILITA' IDRAULICA**

dot.ing. Sergio Taccolini  
N.1234 Albo Ingegneri Bergamo

dot.ing. Fabio Gagni  
N. 2713 Albo Ingegneri Bergamo

**STUDIO TACCOLINI INGEGNERI ASSOCIATI**  
24122 BERGAMO - VIA DAMBONATE, 61 Tel./Fax 035.244309 e-mail: taccoliniassocati@iponic.it

**TAVOLA**

**ARCH**

**B05**

SCALA  
1:1000

ELABORATO  
**ILLUSTRATIVO**

DATA  
**NOVEMBRE 2017**

EMISSIONE  
**REV. A**

OGGETTO  
**PROGETTO**  
Aree da permutare

**AVANZAMENTO**

**REVISIONE**

**03**

n°	descrizione description	data date	eseguito drawn	approvato approved
0	prima consegna	11.2017		
1	aggiornamento superfici	03.2018		
2	aggiornamento parcheggio	04.2018		
3		05.2018		

Copyright © - Tutti i diritti sono riservati. La riproduzione anche parziale è vietata. La scala di disegno è puramente indicativa. Non effettuare misure su questo disegno, fare riferimento alla quote scritte. TUTTE LE MISURE VANNO VERIFICATE IN CANTIERE