


--- PERIMETRO Piano Attuativo

--- PROPRIETA' STADIO ATALANTA SRL DOPO PERMUTA AREE CON COMUNE

COMUNE DI BERGAMO
PROVINCIA DI BERGAMO

STADIO "ATLETI AZZURRI D'ITALIA"
PIANO ATTUATIVO

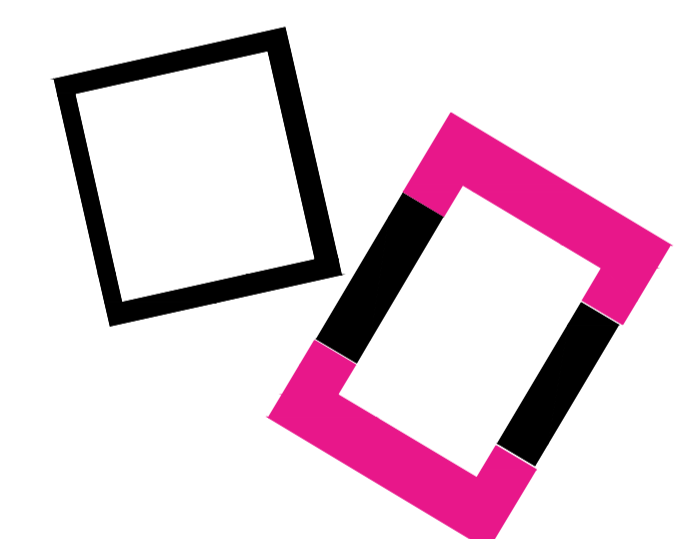

PROPRIETA' E COORDINAMENTO GENERALE
STADIO ATALANTA SRL
Via G. Faglia, 1/D
24122 - Bergamo
T +39 035 280 111 F +39 035 225 761

COMUNE DI BERGAMO
Palazzo Fizzoni, piazza Matteotti, 27
24122 - Bergamo
T +39 035 359 111 F +39 035 066 2696

PROGETTO ARCHITETTONICO E URBANISTICO
De8 ARCHITETTI
Via Portico 55/B1, 24050, Ono al Serio, Bg
T +39 035 530 050 F +39 035 159 010 67
info@de8studio.com
www.de8studio.com

VALUTAZIONE AMBIENTALE STRATEGICA E IMPATTO AMBIENTALE
Iter Ingegneria del Territorio S.r.l.
Via C. Colombo 23, 20090 - Trezzano S/N, MI
T +39 02 484 68 519 F +39 02 484 00 429

PROGETTO MOBILITA'
Iter Ingegneria del Territorio S.r.l.
Via C. Colombo 23, 20090 - Trezzano S/N, MI
T +39 02 484 68 519 F +39 02 484 00 429

STUDIO DI COMPATIBILITA' IDRAULICA
dot.Ling. Sergio Taccolini dot.Ling. Fabio Gagni
N.0234-Rolo-Hogepri-Bergamo N.2713-AB-Ingogni-Bergamo

STUDIO TACCOLINI INGEGNERI ASSOCIATI
11022 BERGAMO - VIA ZAVARONE, 11 - TEL. 035 234319 - E-MAIL: info@taccolini.it

TAVOLA
ARCH B09

SCALA
1:1000

ELABORATO PRESCRITTIVO DATA NOVEMBRE 2017 EMISSIONE REV. A

OGGETTO
PROGETTO Cessioni/Asservimenti e Lotti Funzionali

AVANZAMENTO REVISIONE
03

n°	descrizione	data	eseguito	approvato
0	1° prima consegna	11.2017		
1	aggiornamento superfici	03.2018		
2	aggiornamento parcheggio	04.2018		
3	1	05.2018		

Copyright © - Tutti i diritti sono riservati. La riproduzione anche parziale è vietata. La scala di disegno è perentoria indicata. Non effettuare misure su questo disegno, fare riferimento alla quota scritta. TUTTE LE MISURE VANNO VERIFICATE IN CANTIERE.