



Estratto Mappa Catastale 1:1.000

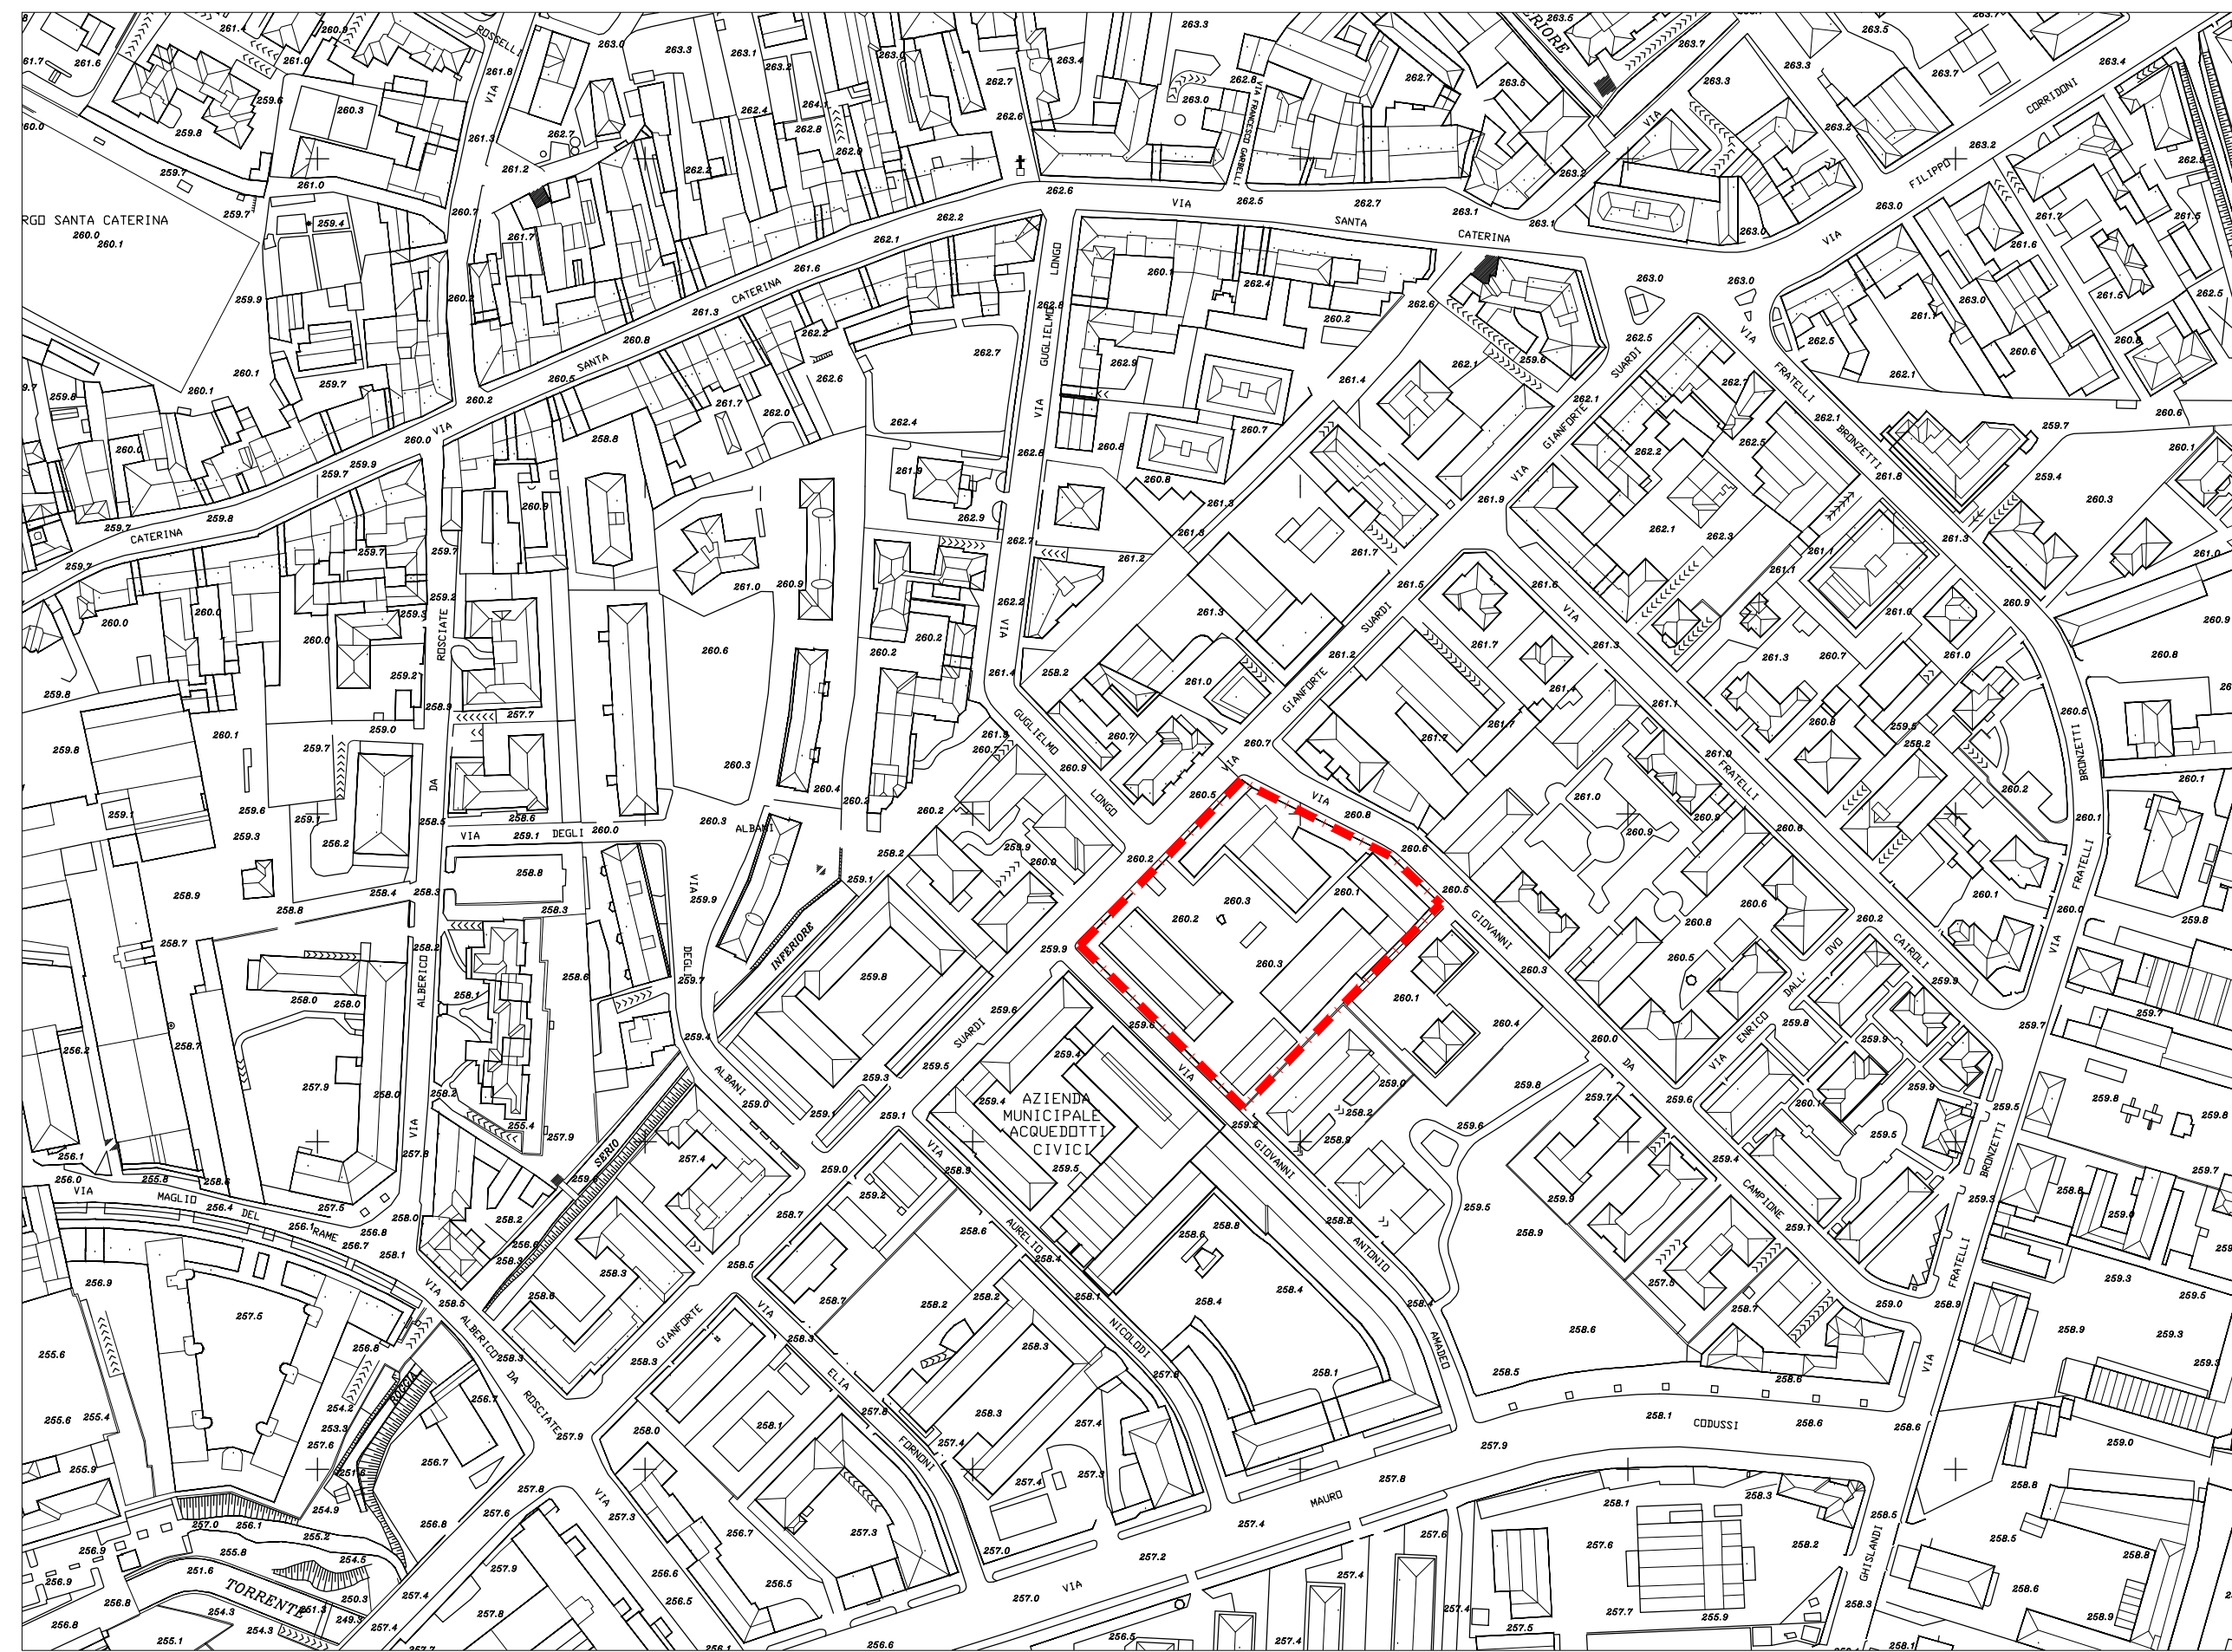

Estratto Aerofotogrammetrico 1:2.000

LEGENDA

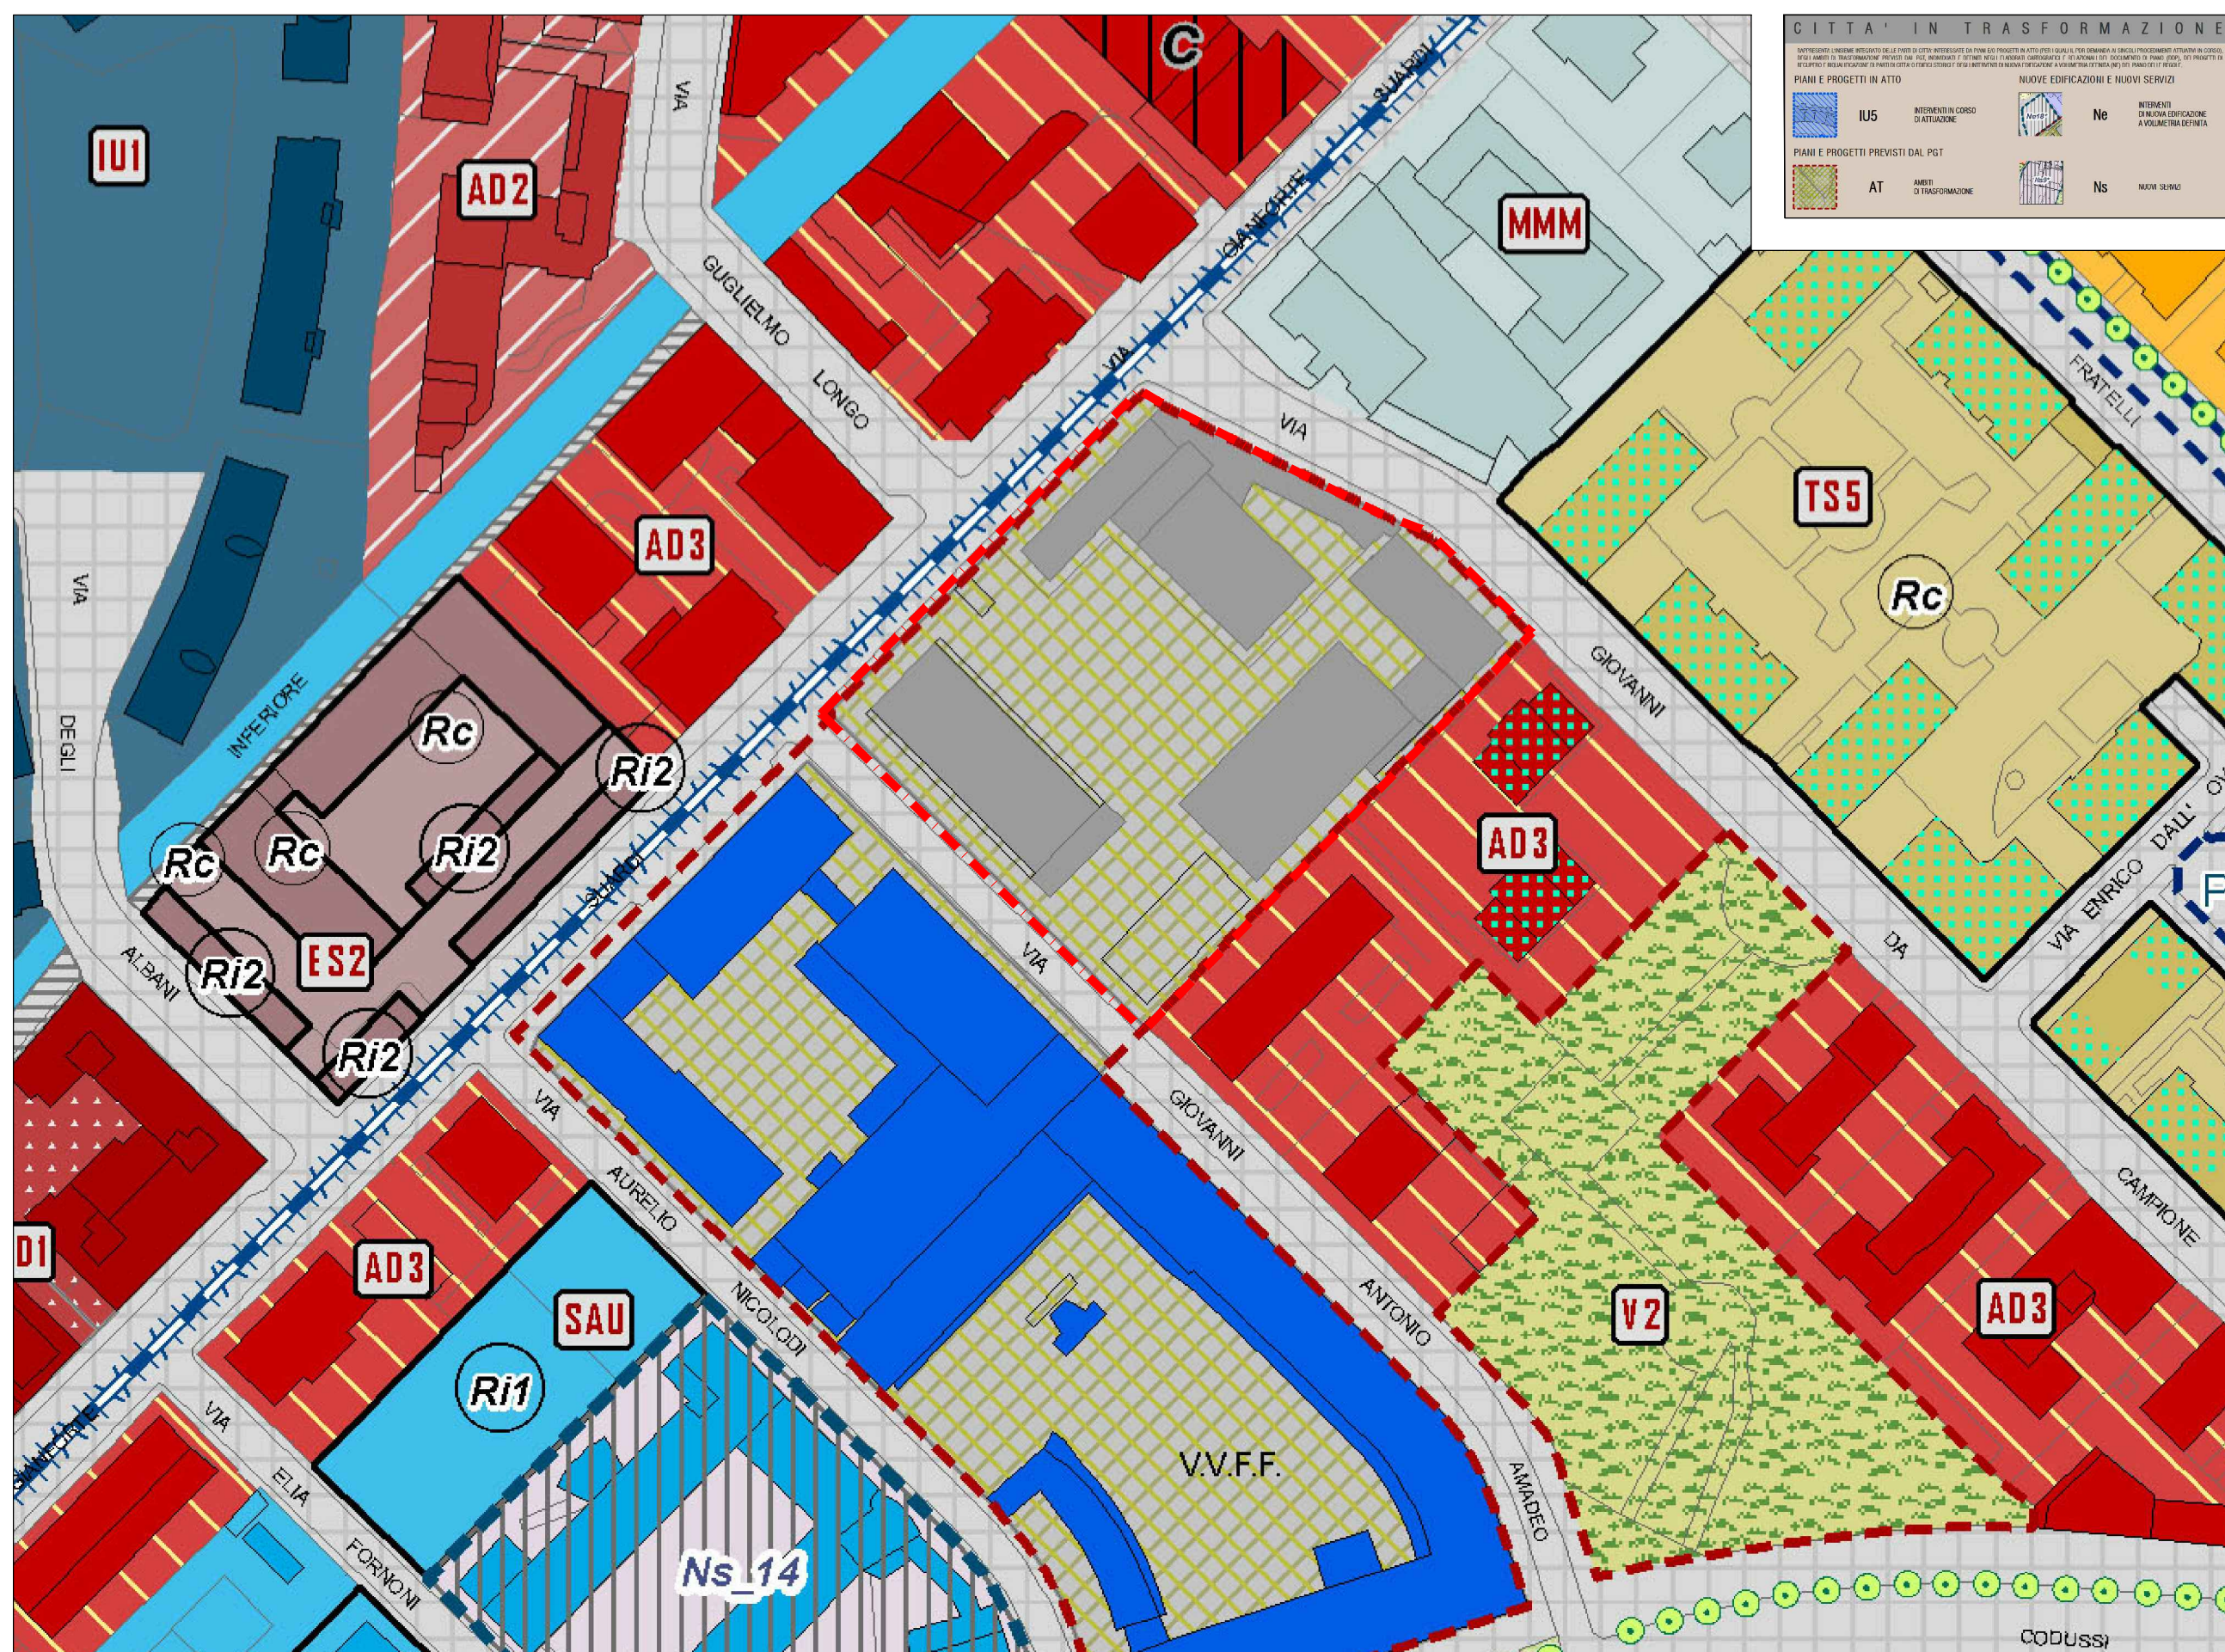

Estratto PGT-Ambiti di trasformazione 1:1.000

INQUADRAMENTO DELL'AREA

Localizzazione: L'At. sito a sud di Borgo S. Caterina, e compreso tra via Suardi, Codussi, Nicolodi e Campione.

Stato di fatto: Il perimetro dell'At comprende l'area e gli edifici della Ex Caserma Ligobbi, gli uffici di AZA e la caserma del VVF, che verrà delocalizzata nell'At_37 (CSA), E Compresa anche l'area del giardino Codussi.

DATI COMPLESSIVI DI PROGETTO

St (mq)	21.750
Slp (mq)	20.026

L'At. e/s/51 si compone di quattro unità minime di intervento:

UMI 1 - Ex Caserma Ligobbi (AT_1) UMI 2 - Ex AMAC (AT_1)

St (mq)	5.596	St (mq)	4.928
Slp (mq)	6.365	Slp (mq)	6.223

STRUMENTO ATTUATIVO: Piano Attuativo

ESTRATTO CATASTALE

FUNZIONI	DESTINAZIONE D'USO	UMI 1	UMI 2	UMI 3	UMI 4
Residenza	Residenza libera/convenzionata	R.L	R.L	R.L	R.L
	Residenza sociale	R.S	R.S	R.S	R.S
Agricole	Agricoltura produttiva	A.1	A.1	A.1	A.1
	Agricoltura di valenza ambientale-ecologica	A.2	A.2	A.2	A.2
Produttive	Attività artigianali	P.1	P.1	P.1	P.1
	Attività artigianali	P.2	P.2	P.2	P.2
	Produzione avanzata	P.3	P.3	P.3	P.3
	Dispositivi logistici e magazzini	P.4	P.4	P.4	P.4
Tertiary	Tercario diffuso	Ta.1	Ta.2	Ta.1	Ta.1
	Artigianato di servizio	Ta.2	Ta.2	Ta.2	Ta.2
	Tercario avanzato	Ta.1	Ta.1	Ta.1	Ta.1
Commercio	Centri Commerciali	C.4	C.4	C.4	C.4
	Commercio ingrosso	C.5	C.5	C.5	C.5
Servizi	Servizi pubblici e servizi privati di uso pubblico	S	S	S	S
	Servizi generali e impianti tecnologici	Tn	Tn	Tn	Tn

Scheda At_e/s/51 EX AMEC-EX CASERMA LIGOBBI

VIA SUARDI		tavola	
Recupero urbano dell'area della ex caserma "LI GOBBI" in via Suardi, Bergamo		B1	
Attuazione della UMI 1, ambito AT_e/s/51 del PGT "ex Amac - ex caserma Li Gobbi - Vigili del fuoco"		protocollo n. cp. 291	scala 1:1.000/1:2.000
PIANO ATTUATIVO		INTEGRAZIONE 6 - 05.11.2013	
ESTRATTI - MAPPA CATASTALE, AEROFOTOGRAFOMETRICO, ESTRATTO PGT - AMBITI DI TRASFORMAZIONE, SCHEDE AL_e/s/51 EX CASERMA LIGOBBI		aggiornamenti	data
progettisti	arch. Pippo Traversi	2	06.08.2012
collaboratori:	arch. Gianluigi Facchini	3	12.10.2012
	Pippo Traversi Ferdinando Traversi architetti associati	4	21.01.2013
	Bergamo - via Locatelli, 23 - tel. 035-224246, fax 035-235045	5	05.07.2013
		6	05.11.2013
		7	
		8	