



Individuazione della superficie orizzontale interna sottoposta a procedura di riallevezione  
scala 1:10.000

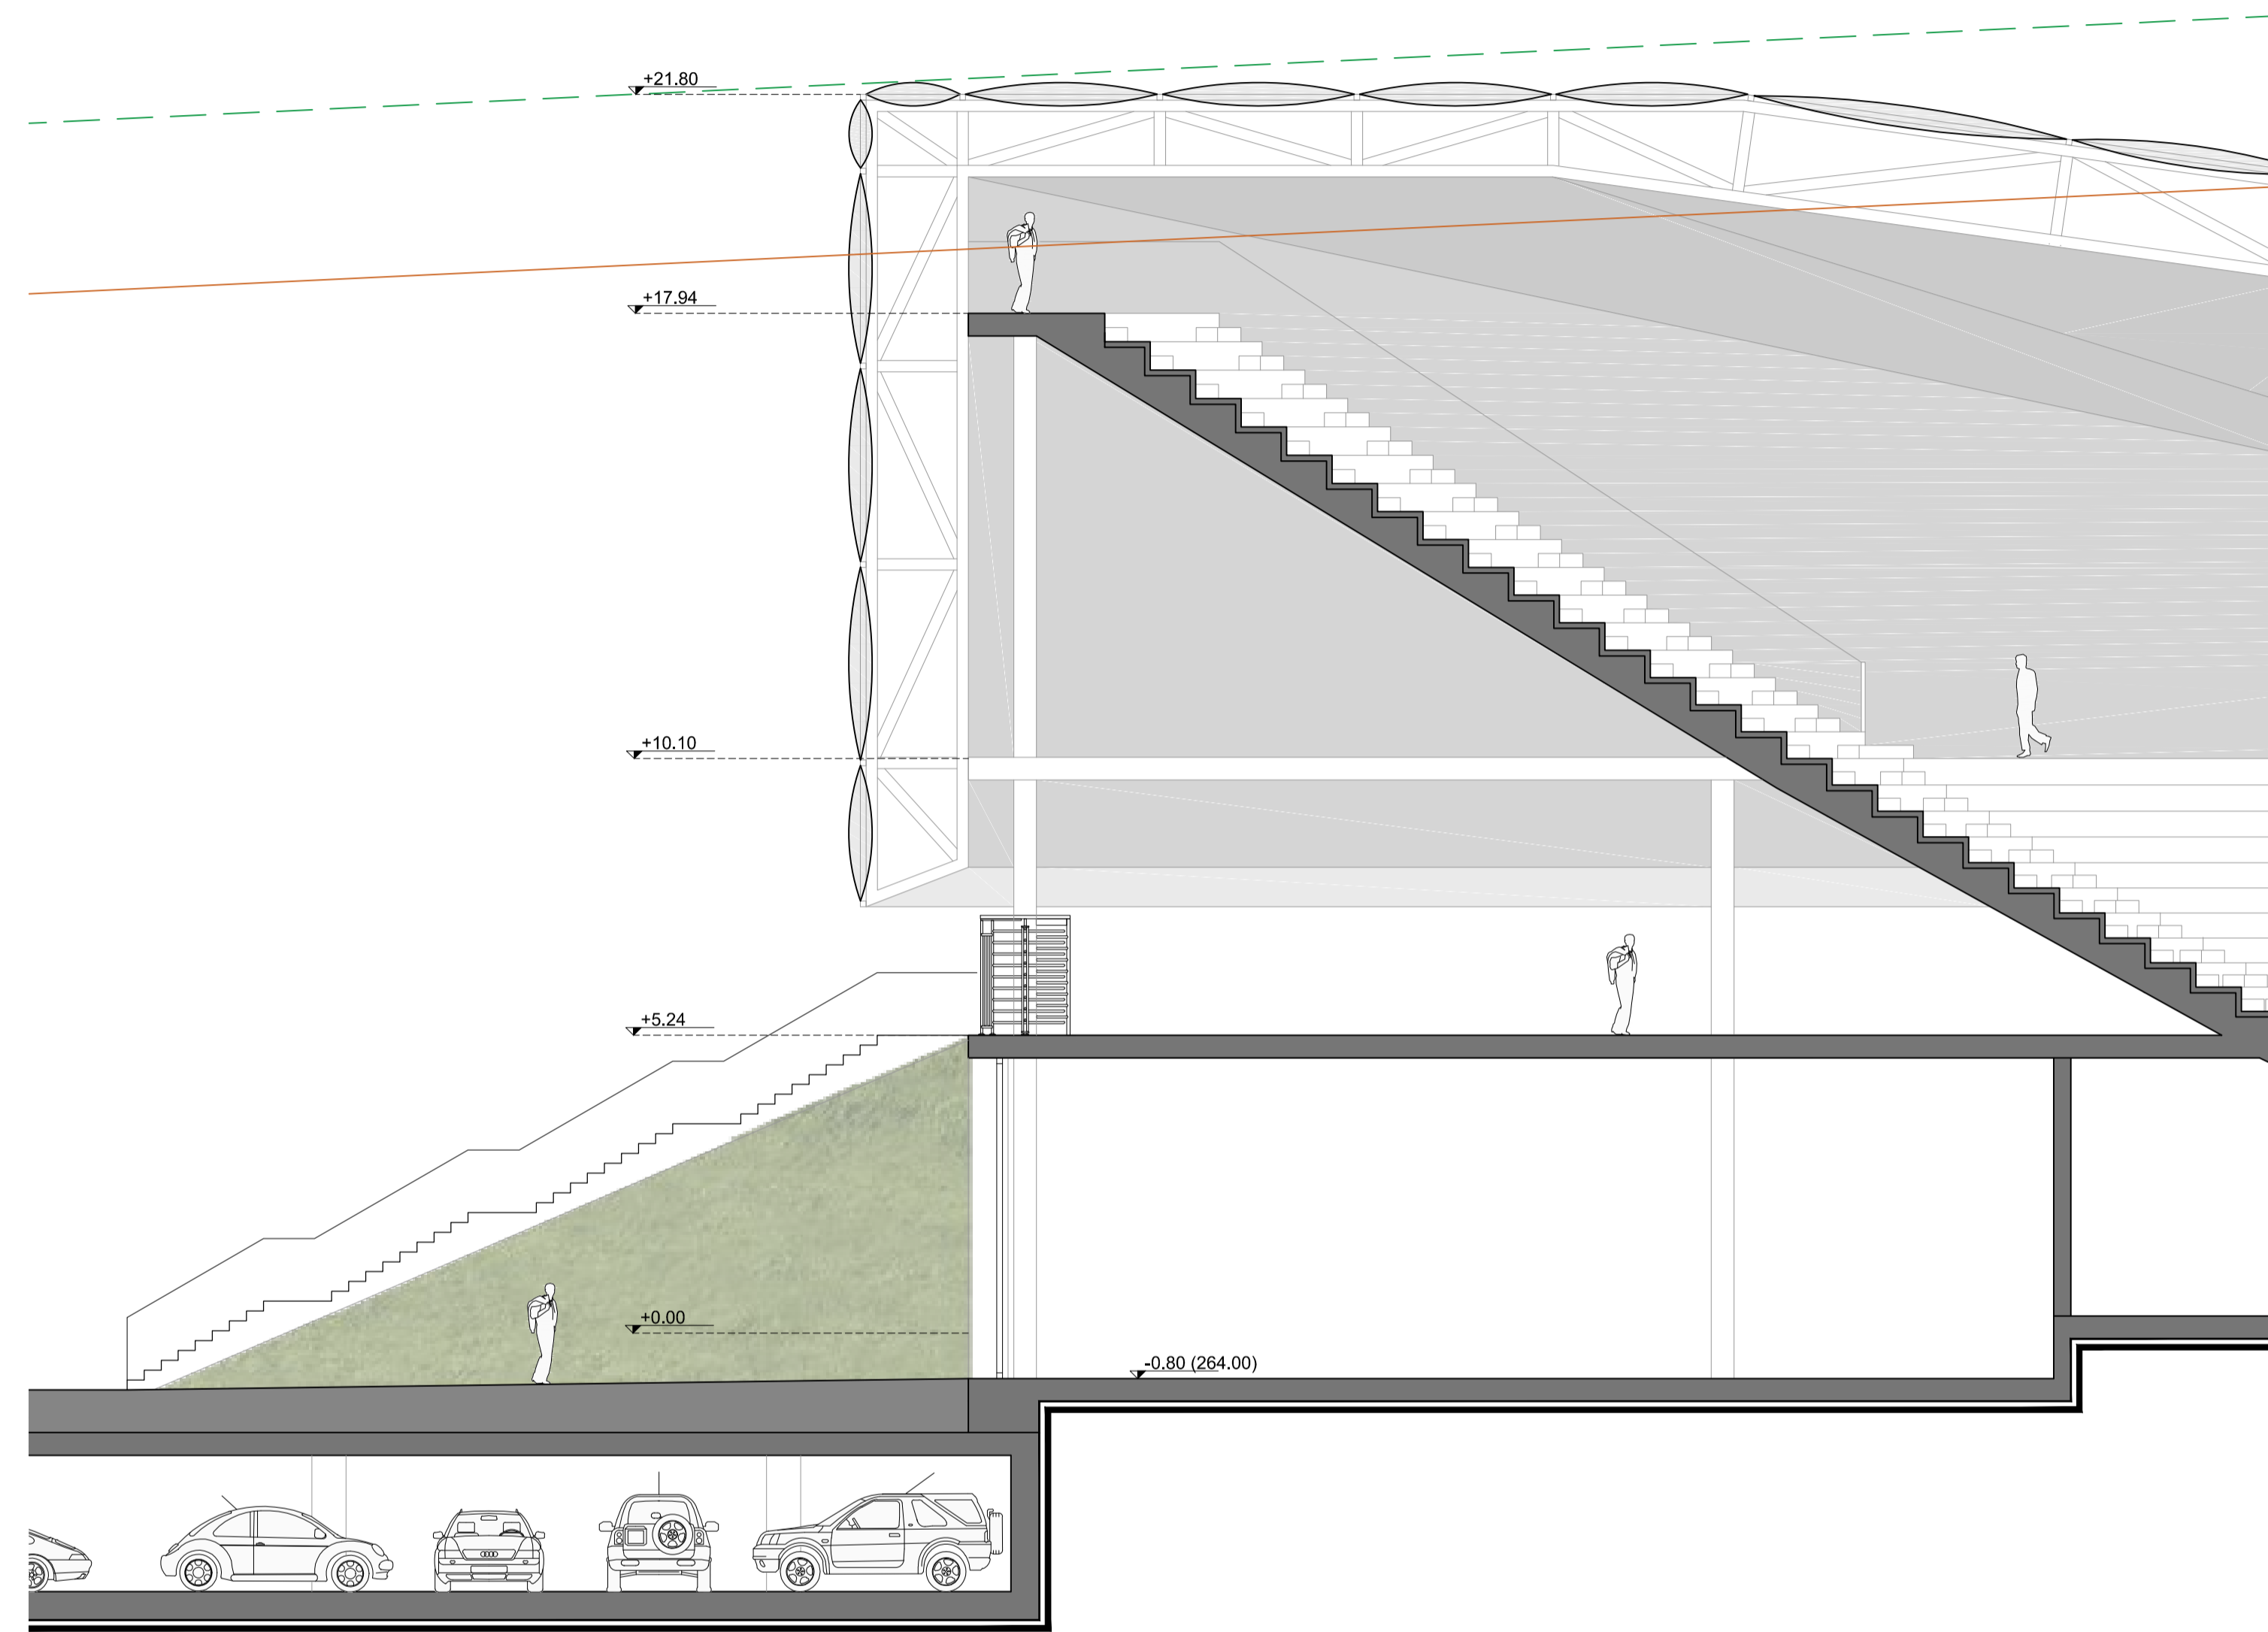

Sezione A-A  
scala 1:100

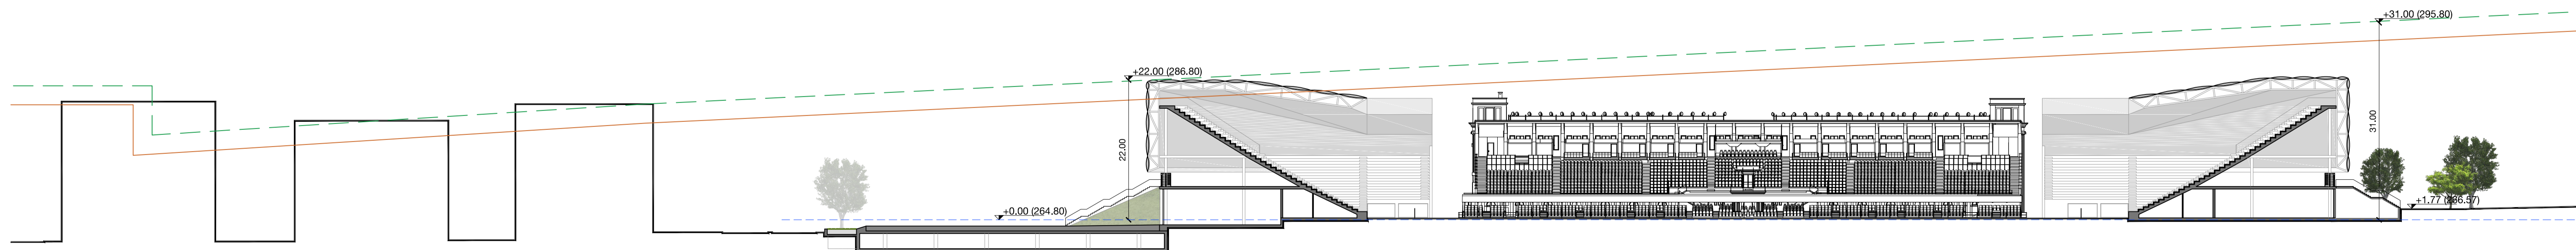


Sezione A-A  
scala 1:500

- PERIMETRO Piano Attuativo
- ENAC accuratezza richiesta (3m in verticale e 5 in orizzontale)
- Vincolo aeroportuale (ex art.707 codice navigazione aerea)

COMUNE DI BERGAMO  
PROVINCIA DI BERGAMO



STADIO "ATLETI AZZURRI D'ITALIA"  
PIANO ATTUATIVO

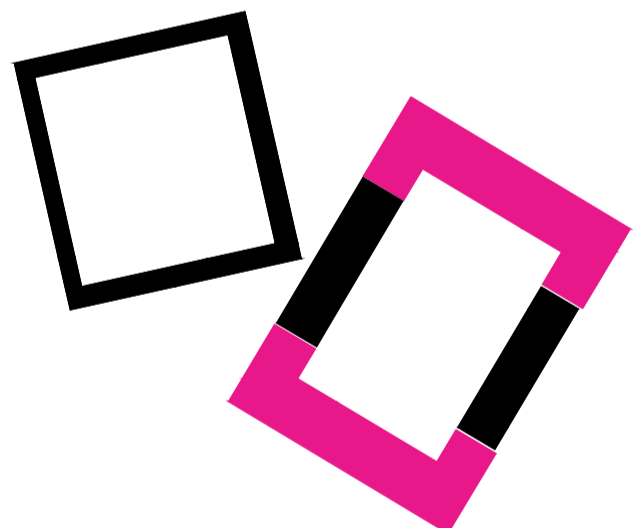

PROPRIETA' E COORDINAMENTO GENERALE  
**STADIO ATALANTA SRL**  
Via G. Faglia, 1/D  
24122 - Bergamo  
T +39 035 280 111 F +39 035 225 761

COMUNE DI BERGAMO  
Palazzo Fizzoni, piazza Matteotti, 27  
24122 - Bergamo  
T +39 035 359 111 F +39 035 066 2696

PROGETTO ARCHITETTONICO E URBANISTICO  
**DEB ARCHITETTI**  
Via Portico 59/61, 24050, Ono al Serio, Bg  
T +39 035 530 050 F +39 035 159 010 67  
info@debstudio.com  
www.debstudio.com



VALUTAZIONE AMBIENTALE STRATEGICA E IMPATTO AMBIENTALE  
**Iter Ingegneria del Territorio S.r.l.**  
Via C. Colombo 23, 20090 - Trezzano S/N, MI  
T +39 02 484 68 519 F +39 02 484 00 429



PROGETTO MOBILITA'  
**Iter Ingegneria del Territorio S.r.l.**  
Via C. Colombo 23, 20090 - Trezzano S/N, MI  
T +39 02 484 68 519 F +39 02 484 00 429



STUDIO DI COMPATIBILITA' IDRAULICA  
dot.Ling. Sergio Taccolini dot.Ling. Fabio Gagni  
N.0204-Rolo-Hogopren Bergamo N.2713-AB-Ingogneri Bergamo  
**STUDIO TACCOLINI INGEGNERI ASSOCIATI**  
04022 BERGAMO - VIA GARIBOLDI, 10 - TEL. 035 234329 - E-MAIL: scottolom@studiotaccolini.it

TAVOLA

ARCH

B12

SCALA

varie

ELABORATO  
**ILLUSTRATIVO**

DATA  
**NOVEMBRE 2017**

EMISSIONE  
**REV. A**

OGGETTO  
**PROGETTO**  
Verifica Vincolo Aeroportuale

AVANZAMENTO

REVISIONE

01

n°	descrizione	data	eseguito	approvato
0	1° prima consegna	03.2018		
1	1° numero tavola modificato	05.2018		

Copyright © - Tutti i diritti sono riservati. La riproduzione anche parziale è vietata. La scala di disegno è perentoria indicata. Non effettuare misure su questo disegno, fare riferimento alla quota scritta. TUTTE LE MISURE VANNO VERIFICATE IN CANTIERE.