


ESTRATTO MAPPA SCALA 1:1000

LEGENDA

-  IU5 = INTERVENTI IN CORSO DI ATTUAZIONE
-  PERIMETRO DEL PROGRAMMA D'INTERVENTO
-  PROPRIETÀ VALLALTA S.R.L.
-  PROPRIETÀ REDONA S.R.L.

"REDONA CENTRO - VARIANTE"

Progetto urbano di recupero e sistemazione del comparto produttivo situato nel centro del quartiere di Redona, tra la via A. Berlese e la via Papa Leone XIII, in variante al P.I.I. REDONA CENTRO 2"

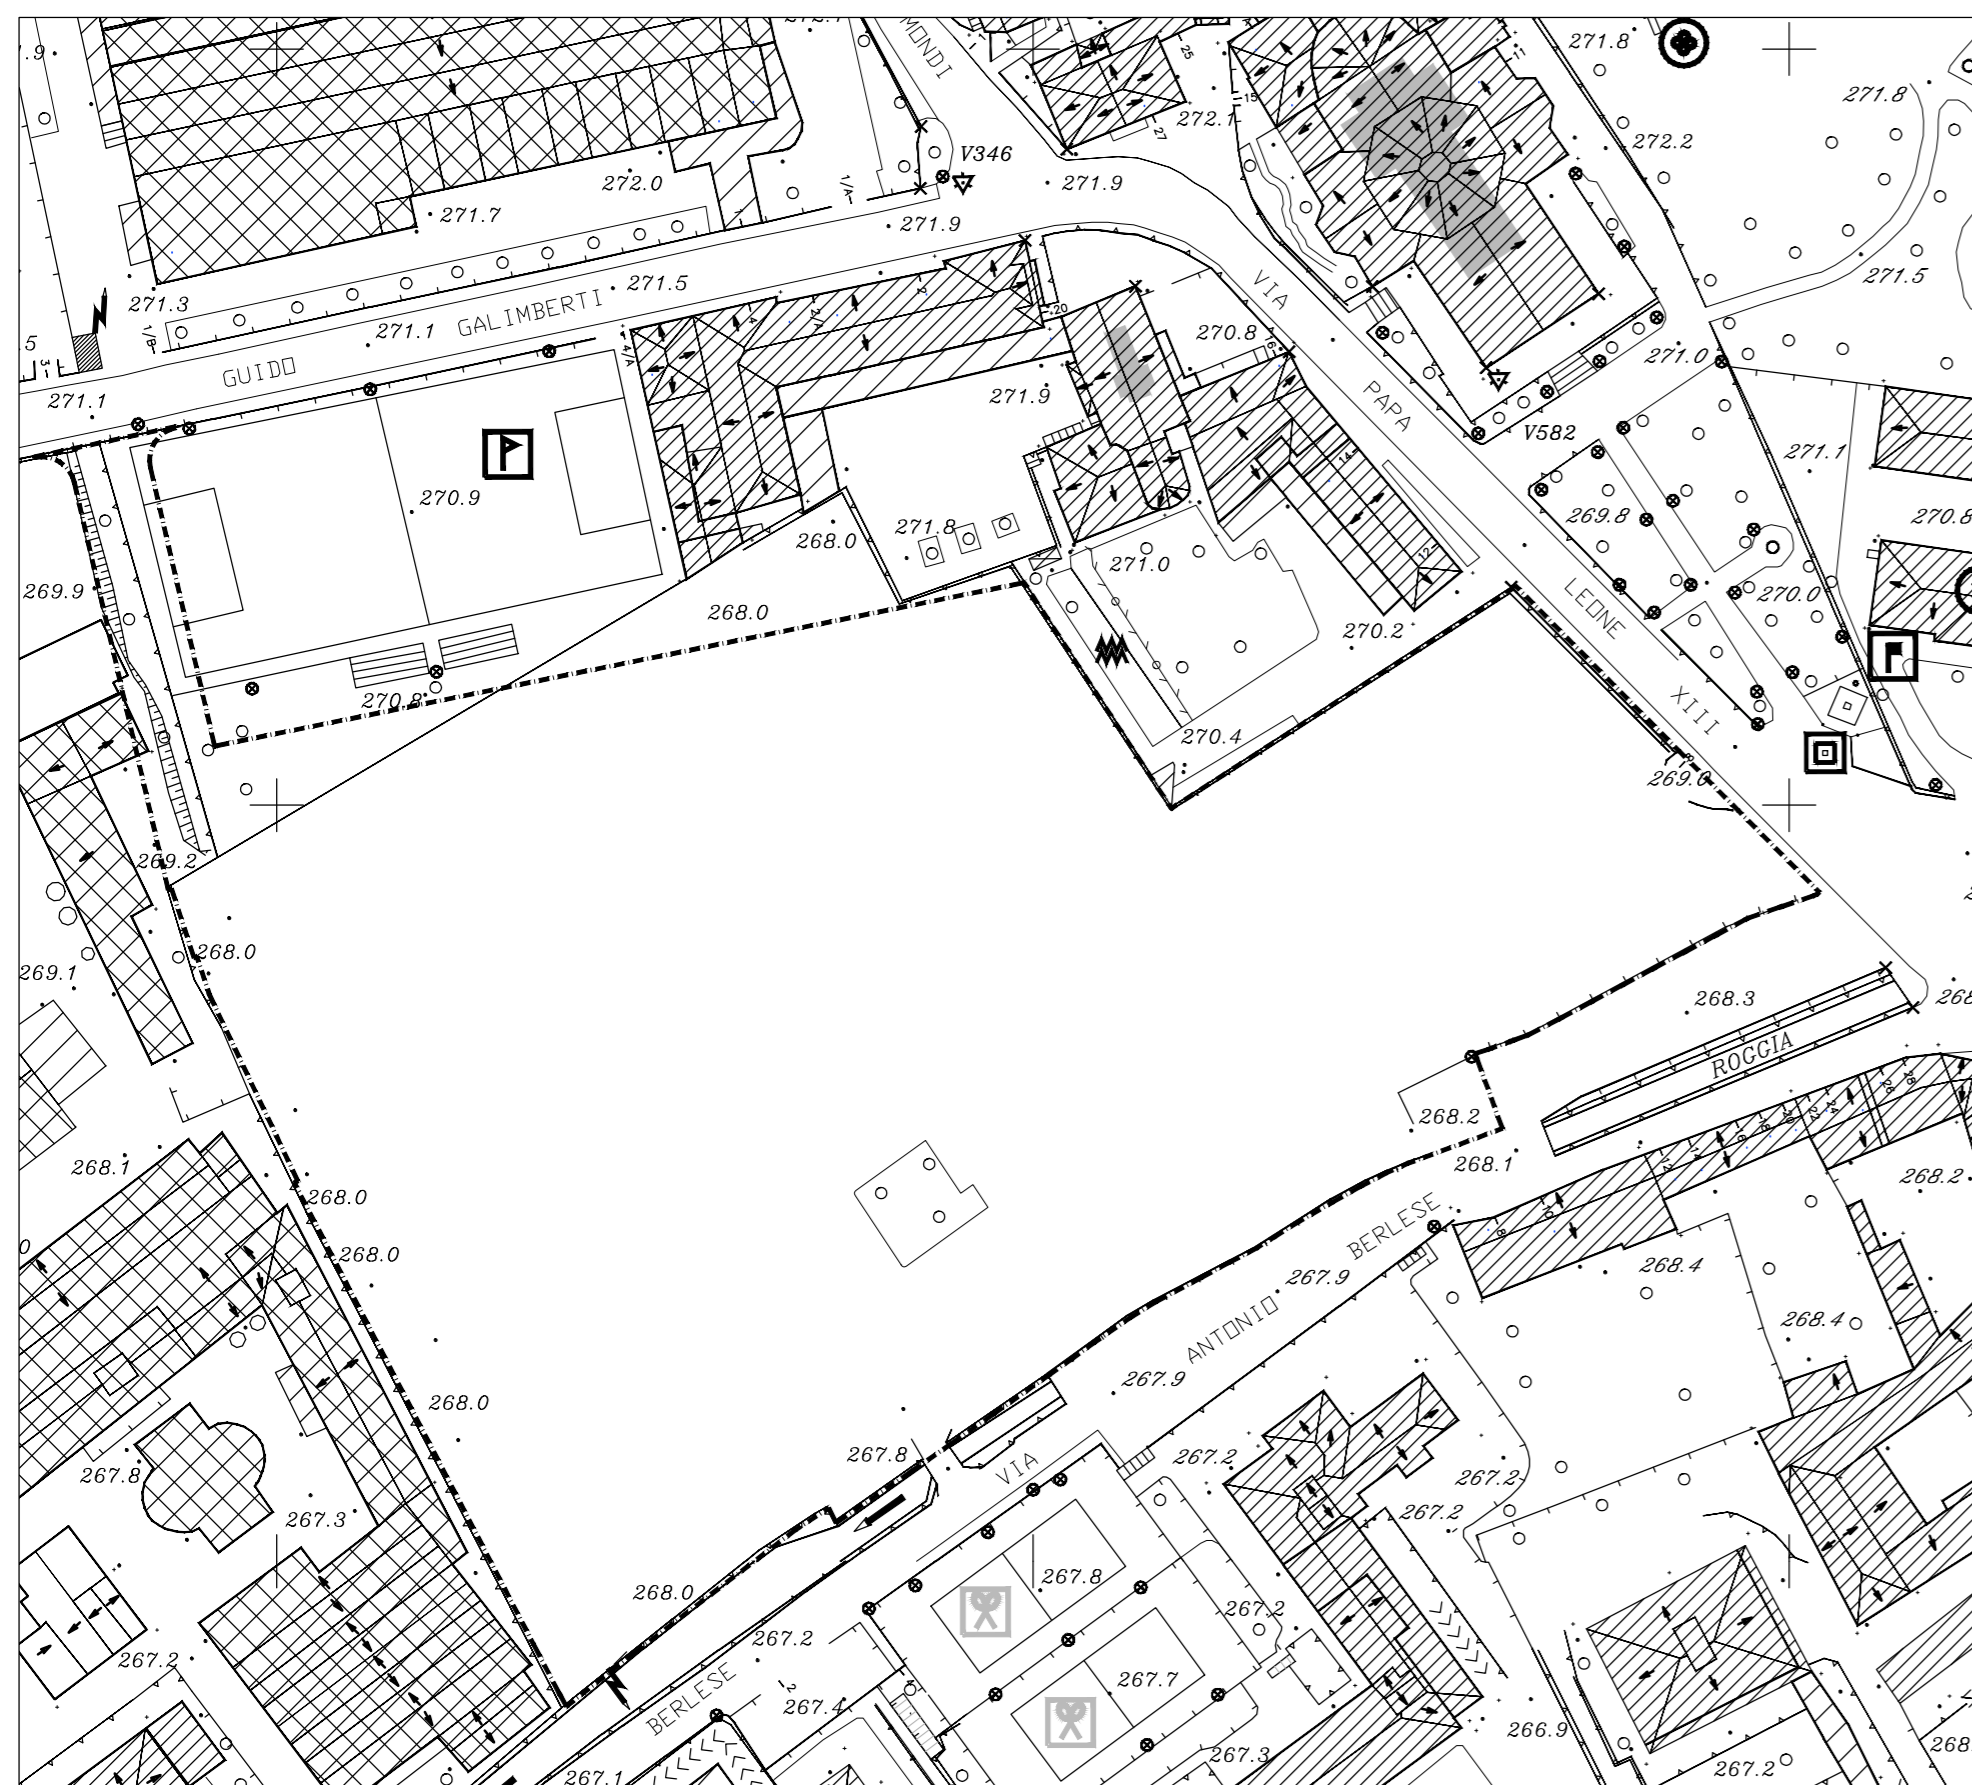

ESTRATTO AEROFOTOGRAMMETRICO SCALA 1:1000



ESTRATTO P.G.T. SCALA 1:1000

ARCHITETTURA E URBANISTICA		PROGRAMMA INTEGRATO DI INTERVENTO	
T+T ARCHITETTI Arch. Pippo Traversi		Legge Regionale 12/2005	
		PROPOSTA DEFINITIVA	
via Locatelli, 23 - Bergamo tel. 035 222436 studio@traversitraversi.it		PROGETTO URBANISTICO	
OPERE DI URBANIZZAZIONE		ESTRATTO AEROFOTOGRAMMETRICO E PGT	
STUDIO ARRIGNONI Ing. Davide Arrignoni		protocollo M.15.05	
		tavola	
via Borgo Palazzo 116/b - 24125 Bergamo tel. 035 225519 davide@studioarrignoni.net		data 04.07.2016	
COMMITTENTE		B02	
Vallalta s.r.l.			
		scala 1:1000	
		AGGIORNAMENTI	
via Marconi 123c - 24040 Ranica (BG) Tel. 035 347060 Fax 035 4124013 info@redona.it - redona@legalmail.it		data	
		orientamento	
		2	
		3	
		4	
		5	
		6	
		7	
		8	
		9	
		10	