


Planimetria generale

COMUNE DI BERGAMO
PROVINCIA DI BERGAMO

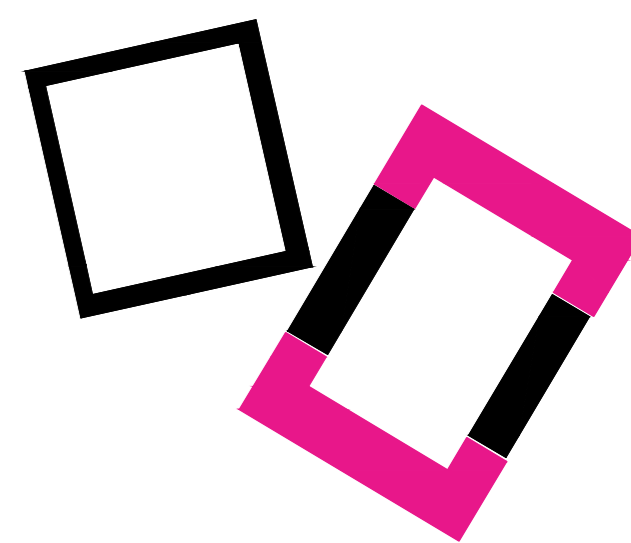

STADIO "ATELI AZZURRI D'ITALIA"
PIANO ATTUATIVO



PROGETTO DI PROGETTAZIONE E COORDINAMENTO GENERALE
STADIO ATALANTA SRL
Via G. Paglia, 1/D
24122 - Bergamo
T +39 035 250 1111 F +39 035 225 761

COMUNE DI BERGAMO
Palazzo Fizzoni, piazza Matteotti, 27
24122 - Bergamo
T +39 035 399 1111 F +39 035 086 2696

PROGETTO ARCHITETTONICO E URBANISTICO
DEB ARCHITETTI
Via Porro, 10/11, 24050, Orto al Serio, BG
T +39 035 530 050 F +39 035 199 010 67
info@debarchitetti.com
www.debarchitetti.com

VALUTAZIONE AMBIENTALE STRATEGICA E IMPATTO AMBIENTALE
Ber Ingegneria del Territorio S.r.l.
Via C. Colombo 23, 20090 - Trezzano S/N, MI
T +39 02 484 68 519 F +39 02 484 00 429

PROGETTO MOBILITÀ
Ber Ingegneria del Territorio S.r.l.
Via C. Colombo 23, 20090 - Trezzano S/N, MI
T +39 02 484 68 519 F +39 02 484 00 429

STUDIO DI COMPATIBILITÀ IDRAULICA
dot. Ing. Sergio Taccolini
N. 271/184 Ingegneri Bergamo
STUDIO TACCOLINI INGEGNERI ASSOCIATI
36021 BERGAMO - VIA DANTE/ROTTI, 11 - TEL. 035 244939 - EMAIL: info@taccolini.it

TAVOLA
ARCH **C01**

SCALA
1:500

ELABORATO	DATA	EMMISSIONE
ILLUSTRATIVO	NOVEMBRE 2017	REV. A

OGGETTO
SOLUZIONE PROGETTUALE INDICATIVA
Planimetria Generale

AVANZAMENTO	REVISIONE
	03

n°	descrizione	data	eseguito	approvato
1	prima consegna	11/2017	l	l
2	aggiornamento	03/2018	l	l
3	aggiornamento parcheggio	04/2018	l	l
3/1		05/2018	l	l

Copyright © - Tutti i diritti sono riservati. La riproduzione anche parziale è vietata. La scala di disegno è indicativa e non vincolante. Non effettuare misure su questo disegno. Non ritagliare le copie senza permesso. TUTTE LE MISURE VANO VERIFICATE IN CANTIERE.