



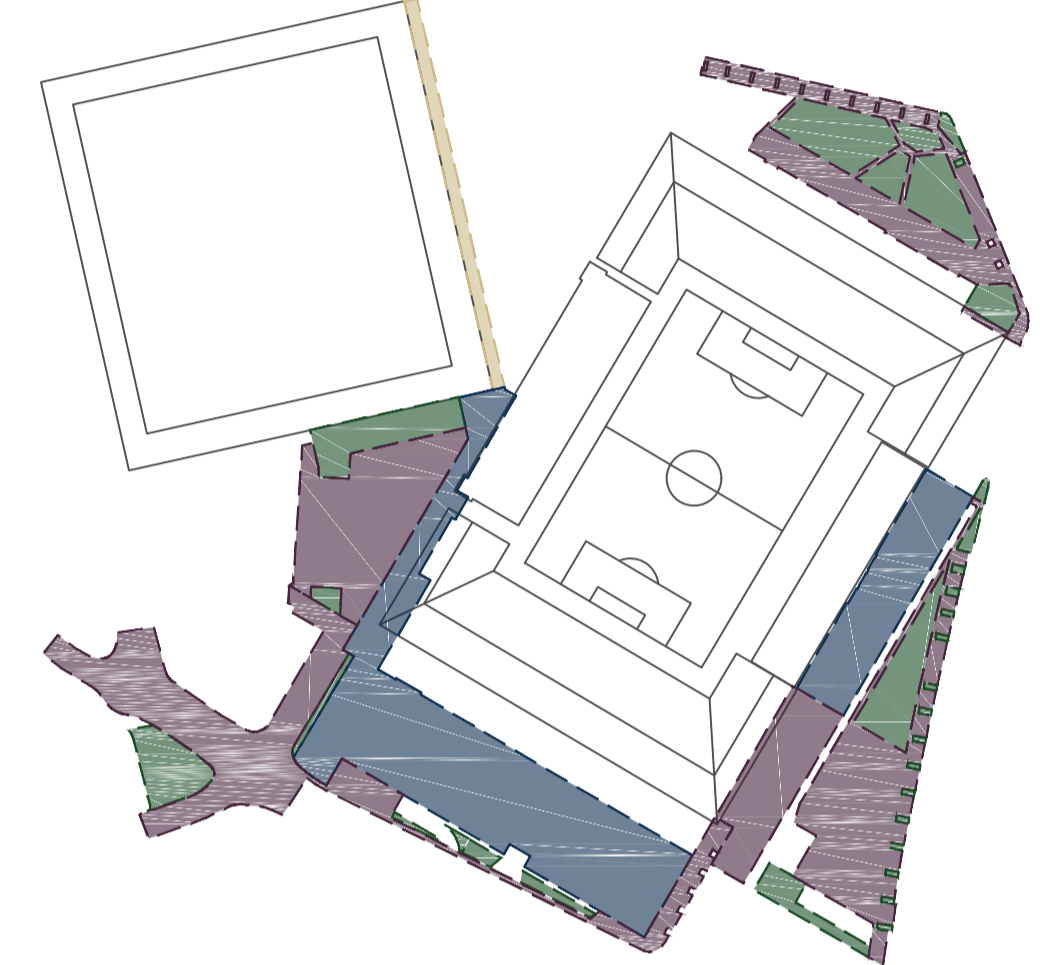


--- PERIMETRO Piano Attuativo
 --- PROPRIETA' STADIO ATALANTA SRL
 DOPO PERMUTA AREE CON COMUNE

--- PRIMARIA
 --- SECONDARIA


Verde 3.571 mq
 Cemento Structure 6.751 mq
 Asfalto 10.623 mq
 Ghiaietto 546 mq

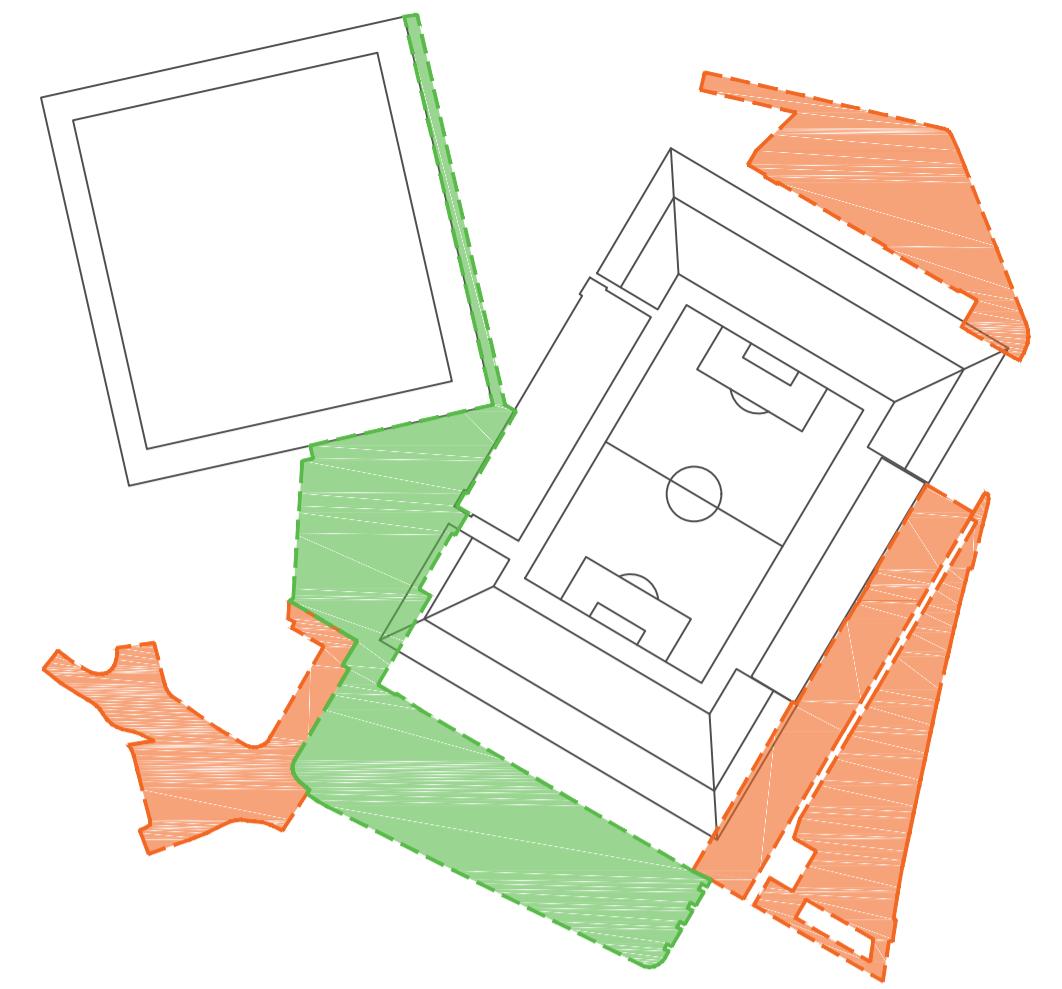


Planimetria generale

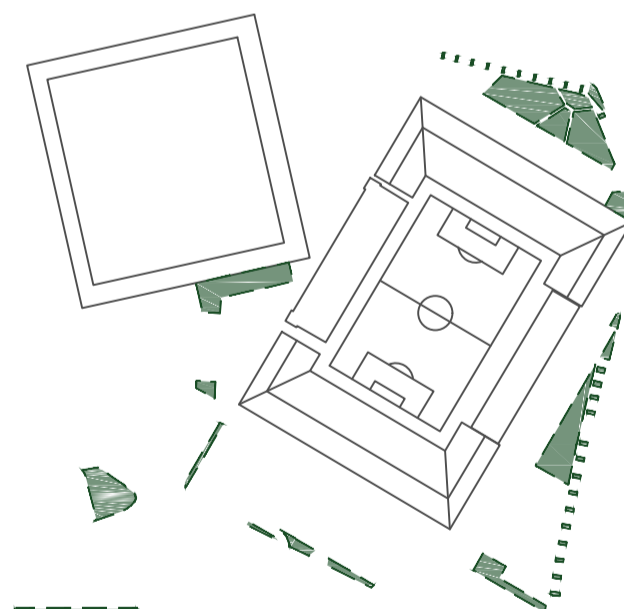


1 Verde
 Via Giulio Cesare
 Piazzale tribuna Nord
 Piazzale Lazzaretto
 Via Crescenzi
 1.035 mq
 1.571 mq
 662 mq
 691 mq

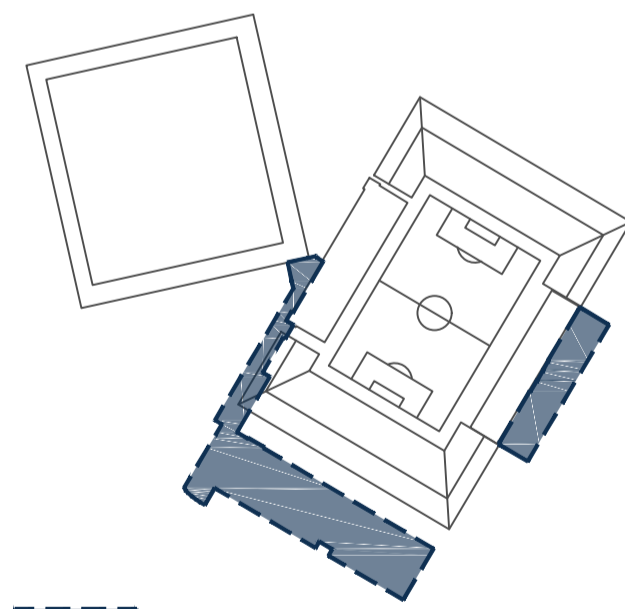




2 Cemento Structure PAV MF4
 Via Giulio Cesare
 Piazzale tribuna Sud / Lazzaretto
 1.500 mq
 5.251 mq

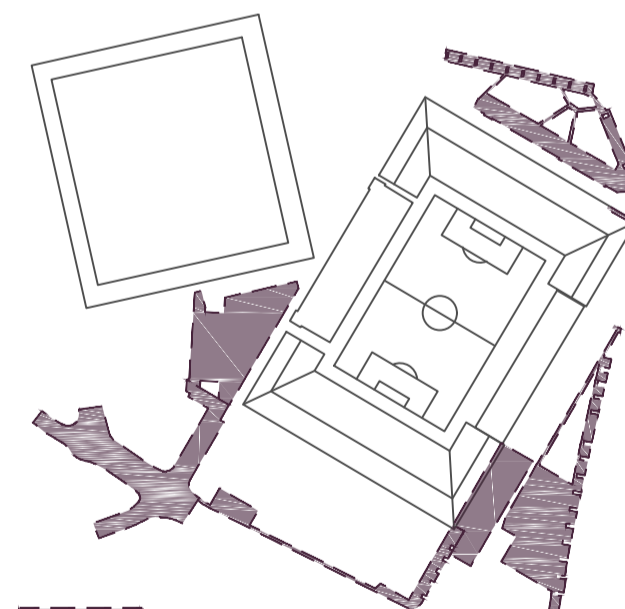

3 Asfalto con adeguamento illuminazione
 Piazzale tribuna Nord
 Via Giulio Cesare
 Via Crescenzi / rotonde
 Piazzale tribuna Sud
 1.876 mq
 3.451 mq
 4.518 mq
 778 mq

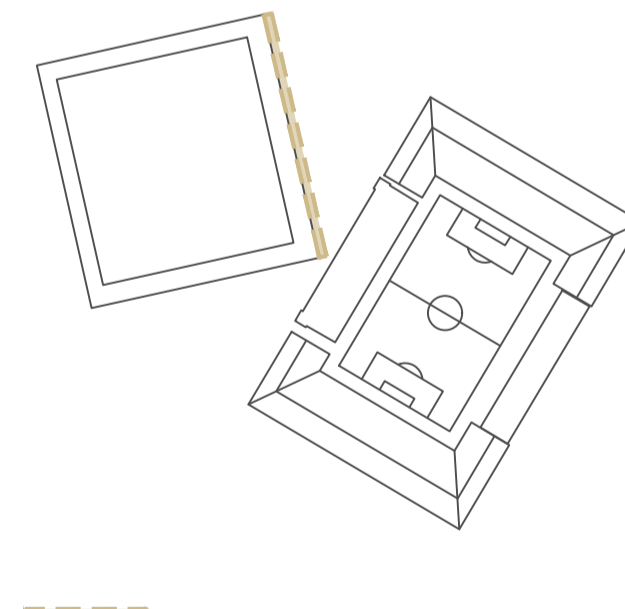


4 Ghiaietto
 Pista ciclabile
 546 mq

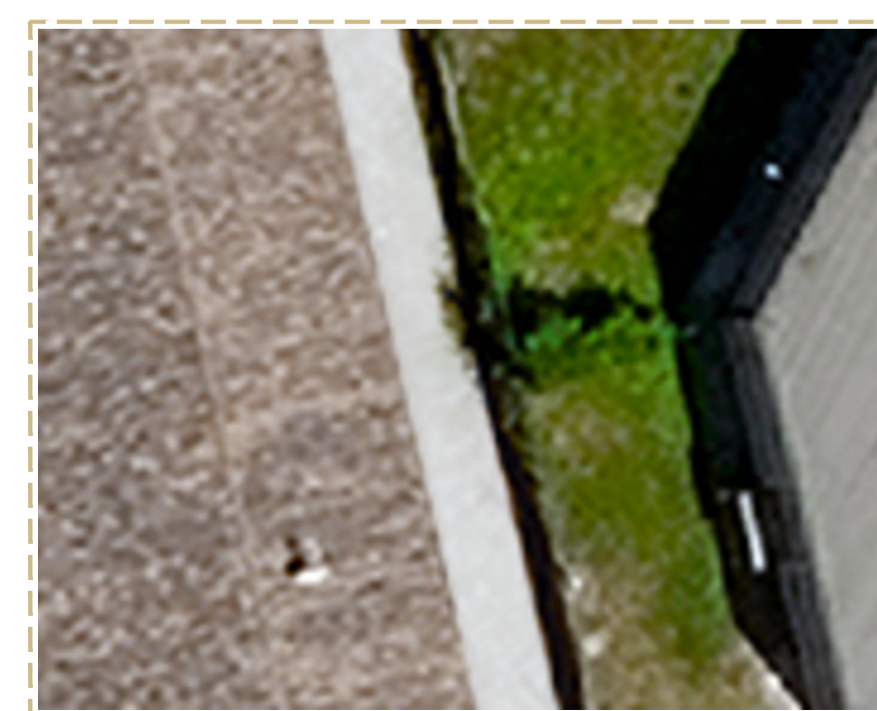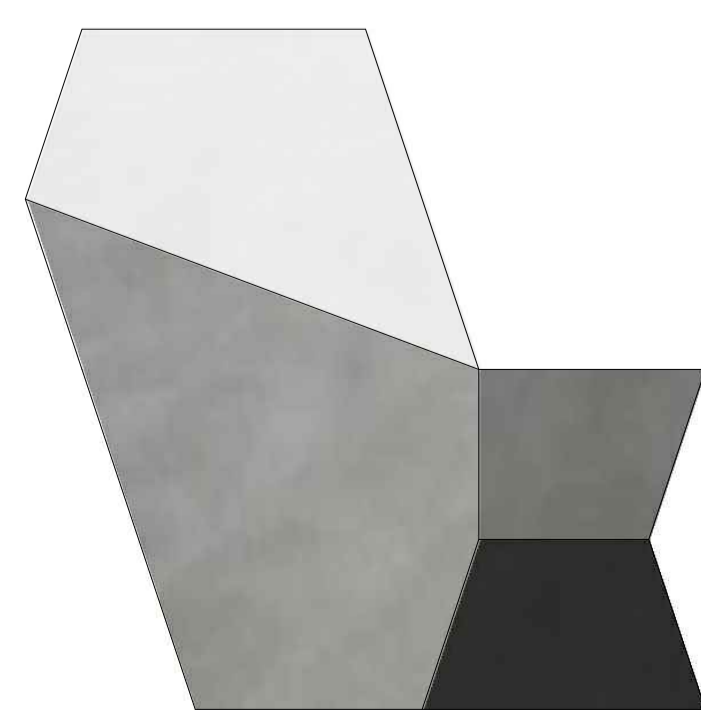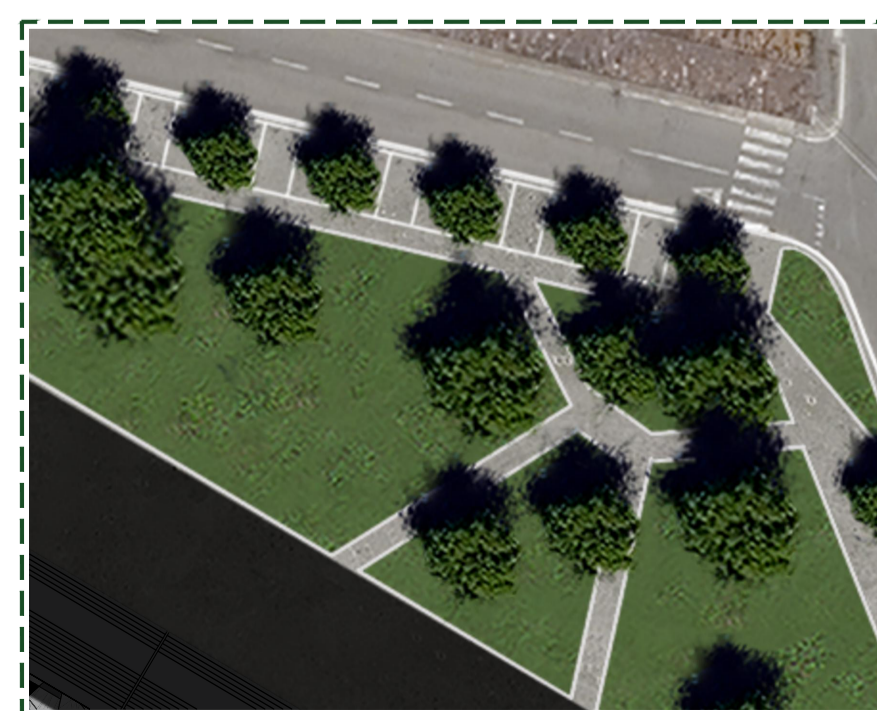

COMUNE DI BERGAMO
 PROVINCIA DI BERGAMO



STADIO "ATLETI AZZURRI D'ITALIA"
 PIANO ATTUATIVO

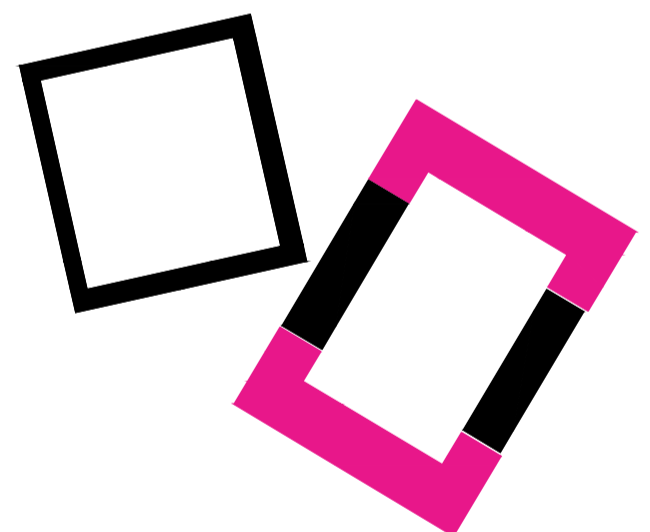

PROPRIETA' E COORDINAMENTO GENERALE

STADIO ATALANTA SRL
 Via G. Paglia, 1/D
 24122 - Bergamo
 T +39 035 280 111 F +39 035 225 761

COMUNE DI BERGAMO
 Palazzo Frizzoni, piazza Matteotti, 27
 24122 - Bergamo
 T +39 035 999 111 F +39 035 066 2696

PROGETTO ARCHITETTONICO E URBANISTICO

DEB ARCHITETTI
 Via Porcico 59/61, 24050, Orto al Serio, Bg
 T +39 035 530 050 F +39 035 199 010 67
 info@debstudio.com
 www.debstudio.com

VALUTAZIONE AMBIENTALE STRATEGICA E IMPATTO AMBIENTALE

Iter Ingegneria del Territorio S.r.l.
 Via C. Colombo 23, 20090 - Trezzano S/N, Mi
 T +39 02 484 68 519 F +39 02 484 00 429



PROGETTO MOBILITA'

Iter Ingegneria del Territorio S.r.l.
 Via C. Colombo 23, 20090 - Trezzano S/N, Mi
 T +39 02 484 68 519 F +39 02 484 00 429



STUDIO DI COMPATIBILITA' IDRAULICA

dott.ing. Sergio Taccolini
 N. 1234 Abbo Ingegneri Bergamo

dott.ing. Fabio Gagni
 N. 2713 Abbo Ingegneri Bergamo

STUDIO TACCOLINI INGEGNERI ASSOCIATI

24122 BERGAMO - VIA ZAMBONATE, 81 Tel./Fax 035 244399 e-mail: taccolinassociati@sonic.it

TAVOLA

ARCH

D05

SCALA
 1:1000

ELABORATO
 ILLUSTRATIVO

DATA
 NOVEMBRE 2017

EMISSIONE
 REV. A

OGGETTO
 OPERE DI URBANIZZAZIONE
 Sistemazioni esterne

AVANZAMENTO

REVISIONE

03

n°	descrizione	data	esiguito	approvato
	description	date	drawn	approved
0	prima consegna	11.2017		
1	aggiornamento	03.2018		
2	aggiornamento parcheggio	04.2018		
3		05.2018		

Copyright © - Tutti i diritti sono riservati. La riproduzione anche parziale è vietata. La scala di disegno è puramente indicativa. Non effettuare misure su questo disegno; fare riferimento alla quota scritta. TUTTE LE MISURE VANNO VERIFICATE IN CANTIERE