




SEZIONE 08 - E008

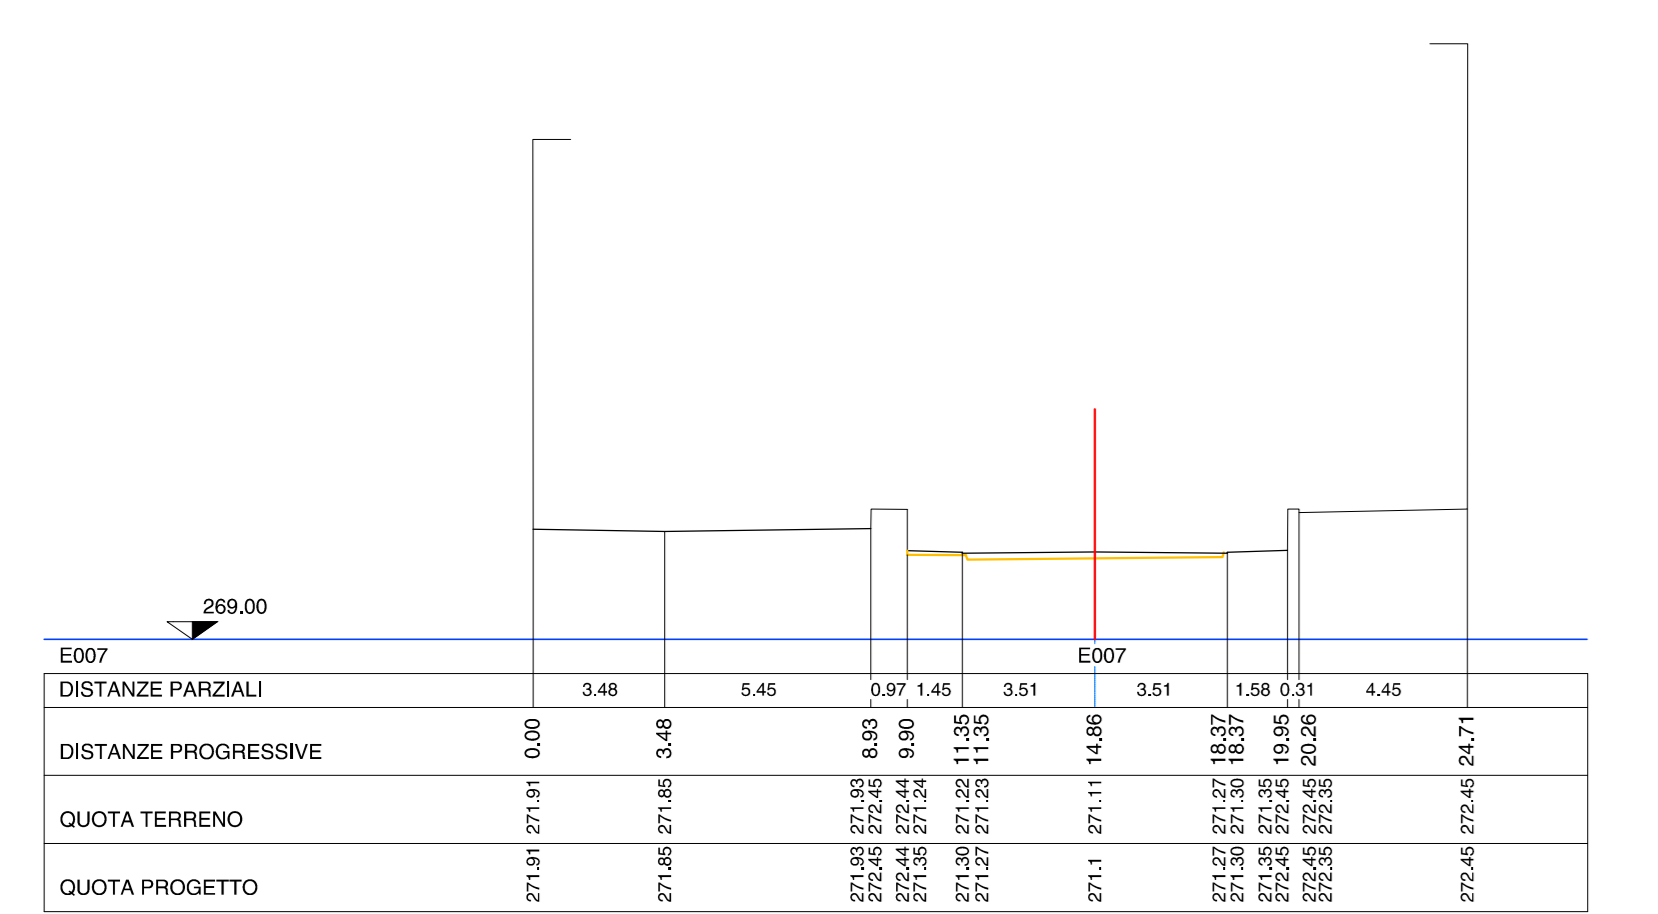

SEZIONE 07 - E007

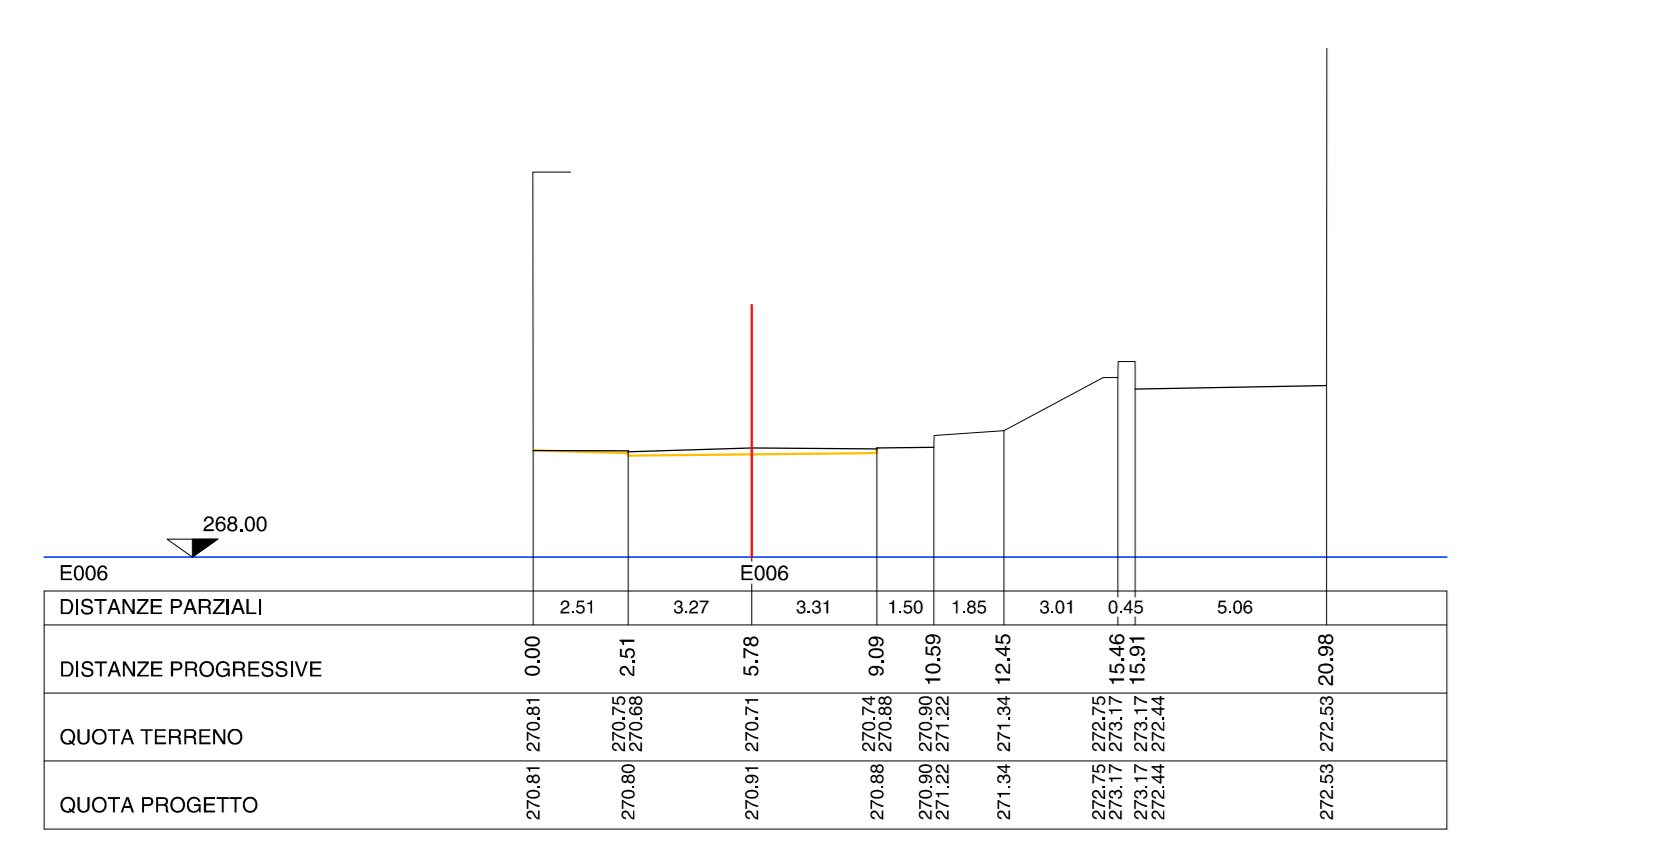


SEZIONE 06 - E006

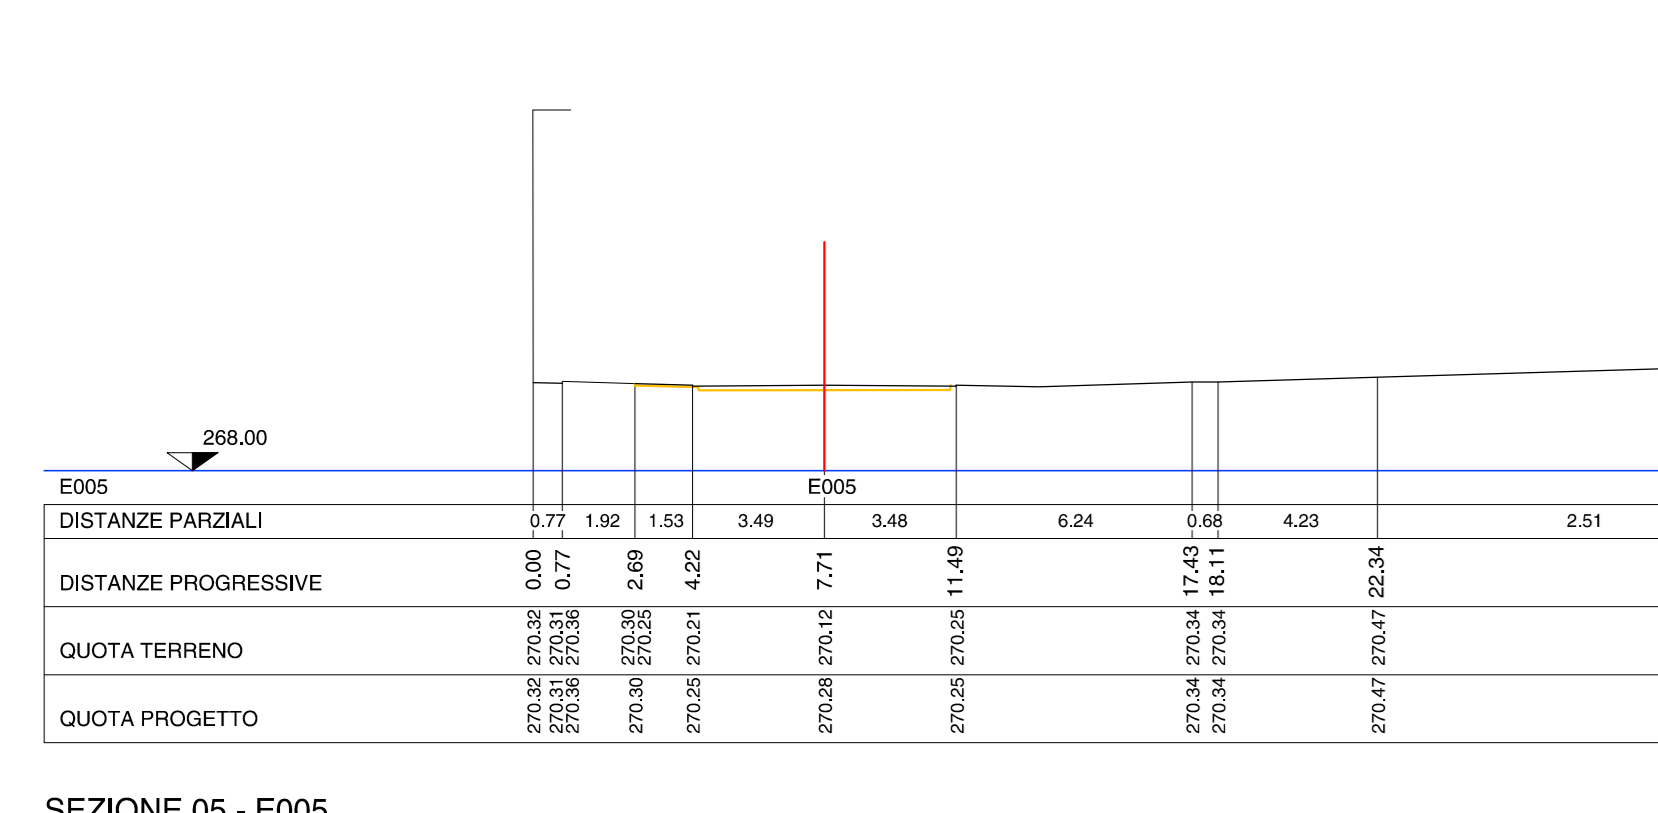

SEZIONE 05 - E005




PLANIMETRIA STRADA VIA LEONE XIII

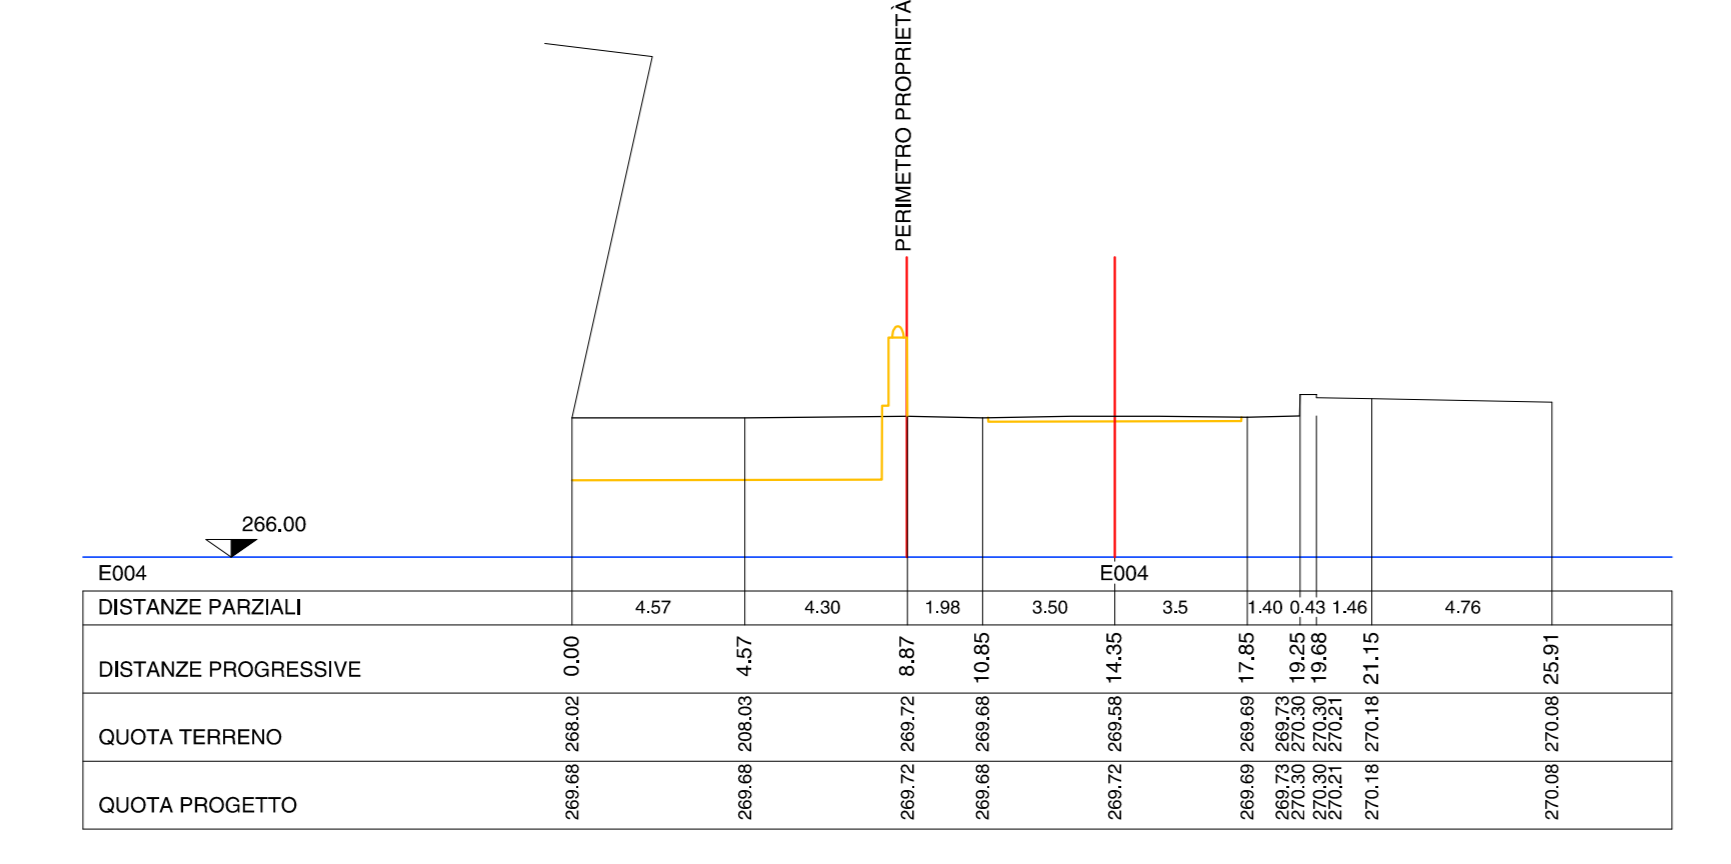


SEZIONE 04 - E004




SEZIONE 03 - E003

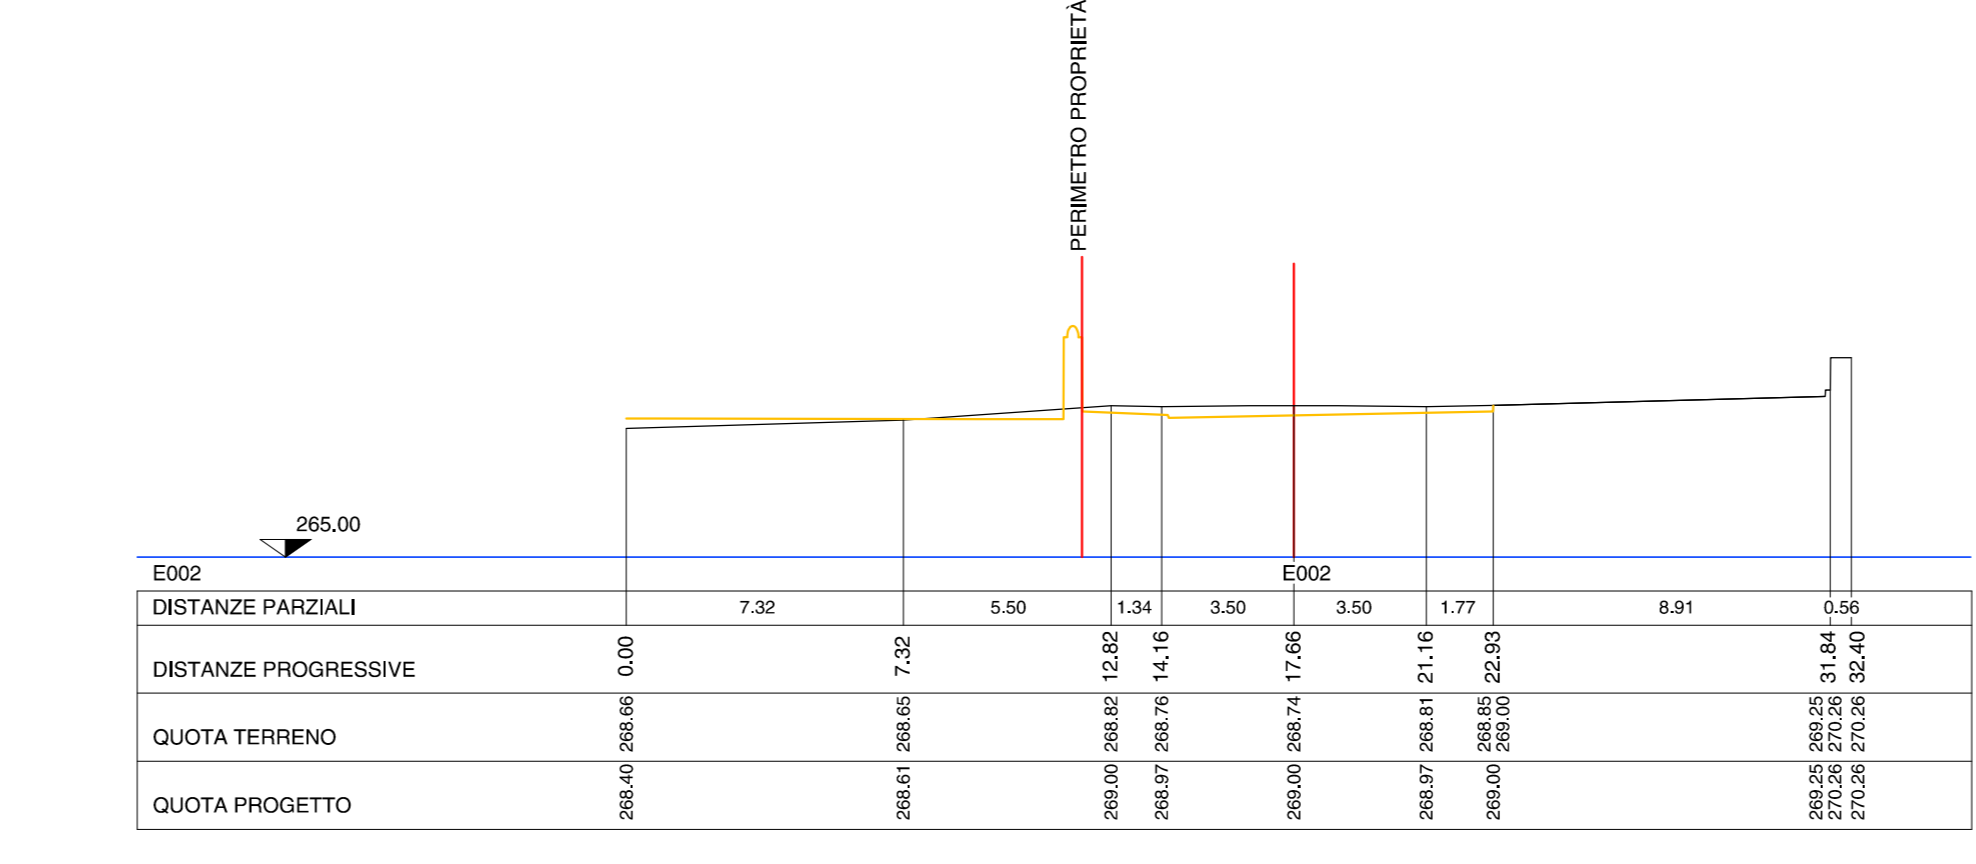

SEZIONE 02 - E002

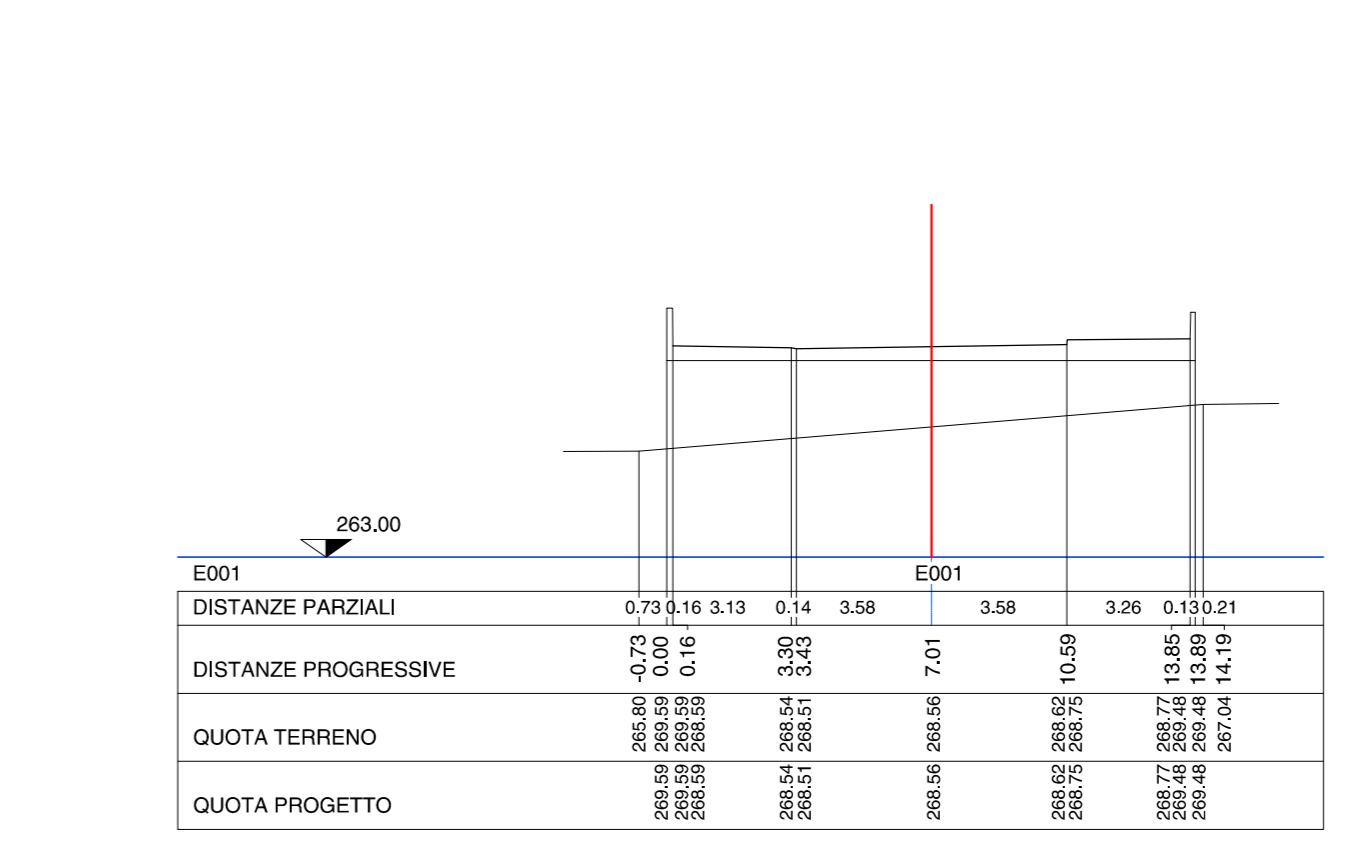

SEZIONE 01 - E001

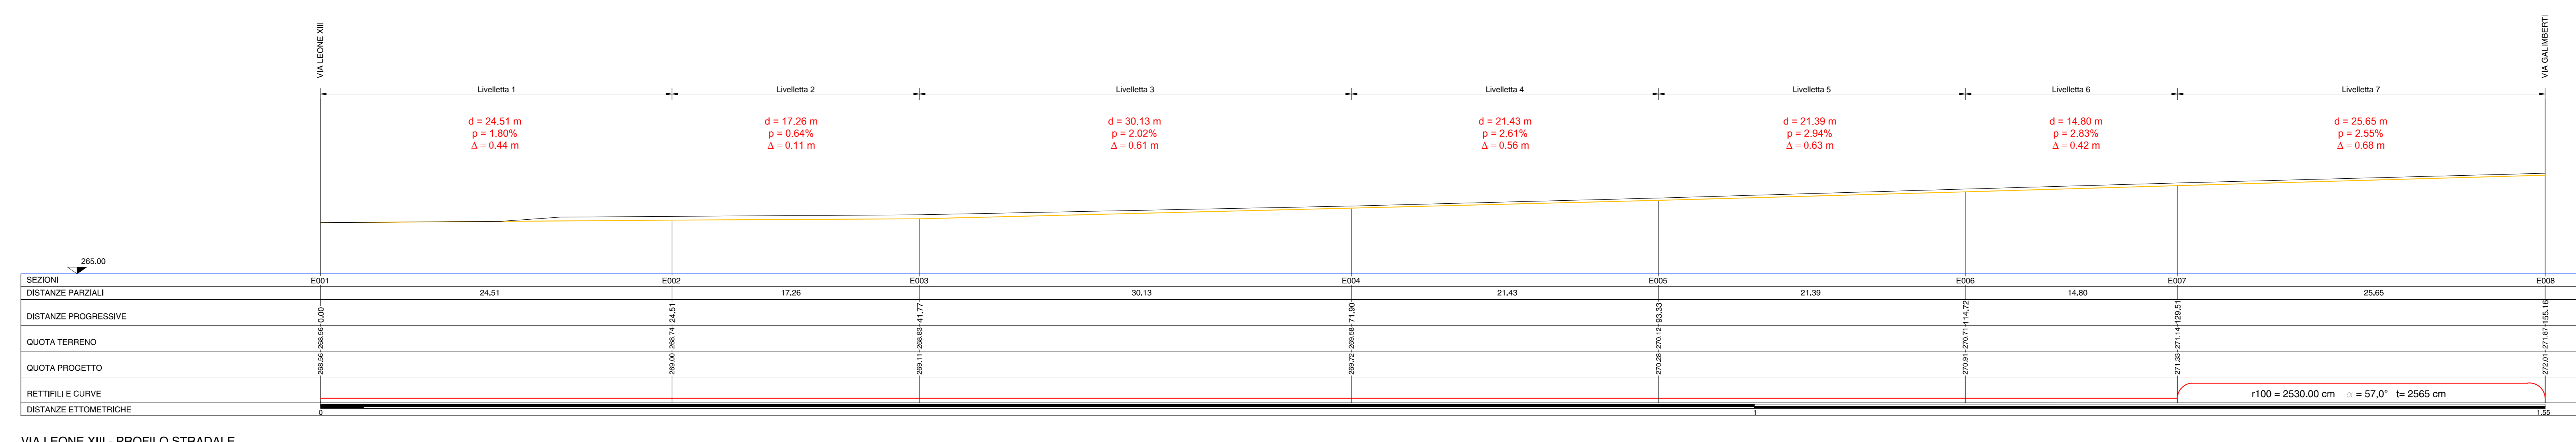

"REDONA CENTRO - VARIANTE"

Progetto urbano di recupero e sistemazione del comparto produttivo situato nel centro del quartiere di Redona, tra la via A. Berlesse e la via Papa Leone XIII, in variante al P.L.I. REDONA CENTRO 2"



ARCHITETTURA E URBANISTICA
T+T ARCHITETTI
Arch. Pippo Traversi

PROGRAMMA INTEGRATO DI INTERVENTO
Legge Regionale 12/2005

PROPOSTA DEFINITIVA

OPERE DI URBANIZZAZIONE
LOTTO 1 - SISTEMAZIONE VIA LEONE XIII
PROFILI STRADALI VIA LEONE

protocollo
M.15.05

data
04-07-2016

scala
D07

AGGIORNAMENTI

numero	data	orientamento
1	INTEGRAZIONE n.8	16/05/2017
2		
3		
4		
5		
6		
7		
8		
9		
10		

VALLACTA S.R.L.
Piazza Matteotti, 23 - 04100 Viterbo (VT)
C.F. 04100001000 - P.I. 04100001000
VIA GALIMBERTI, 10 - 04100 VITERBO (VT) - TEL. 0767/271111

Redona

Marcus Janssen

Via Marconi, 123 - 04040 Ronca (VT)
Tel. 0767/271111 - Fax 0767/271111
info@vallacta.it - redona@vallacta.it