



- LEGENDA**
- RETICOLO IDRICO - TORRENTE TREMANA (cielo aperto)
 - RETICOLO IDRICO - TORRENTE TREMANA (intubato)
 - RETICOLO IDRICO - TORRENTE MORLA
 - RETICOLO IDRICO
 - BACINO IDROGRAFICO TREMANA - S=185.51 ha
 - AREA A VERDE PER POSSIBILE LAMINAZIONE
 - COMPARTO AT-12 STADIO E PARCHEGGIO INTERRATO

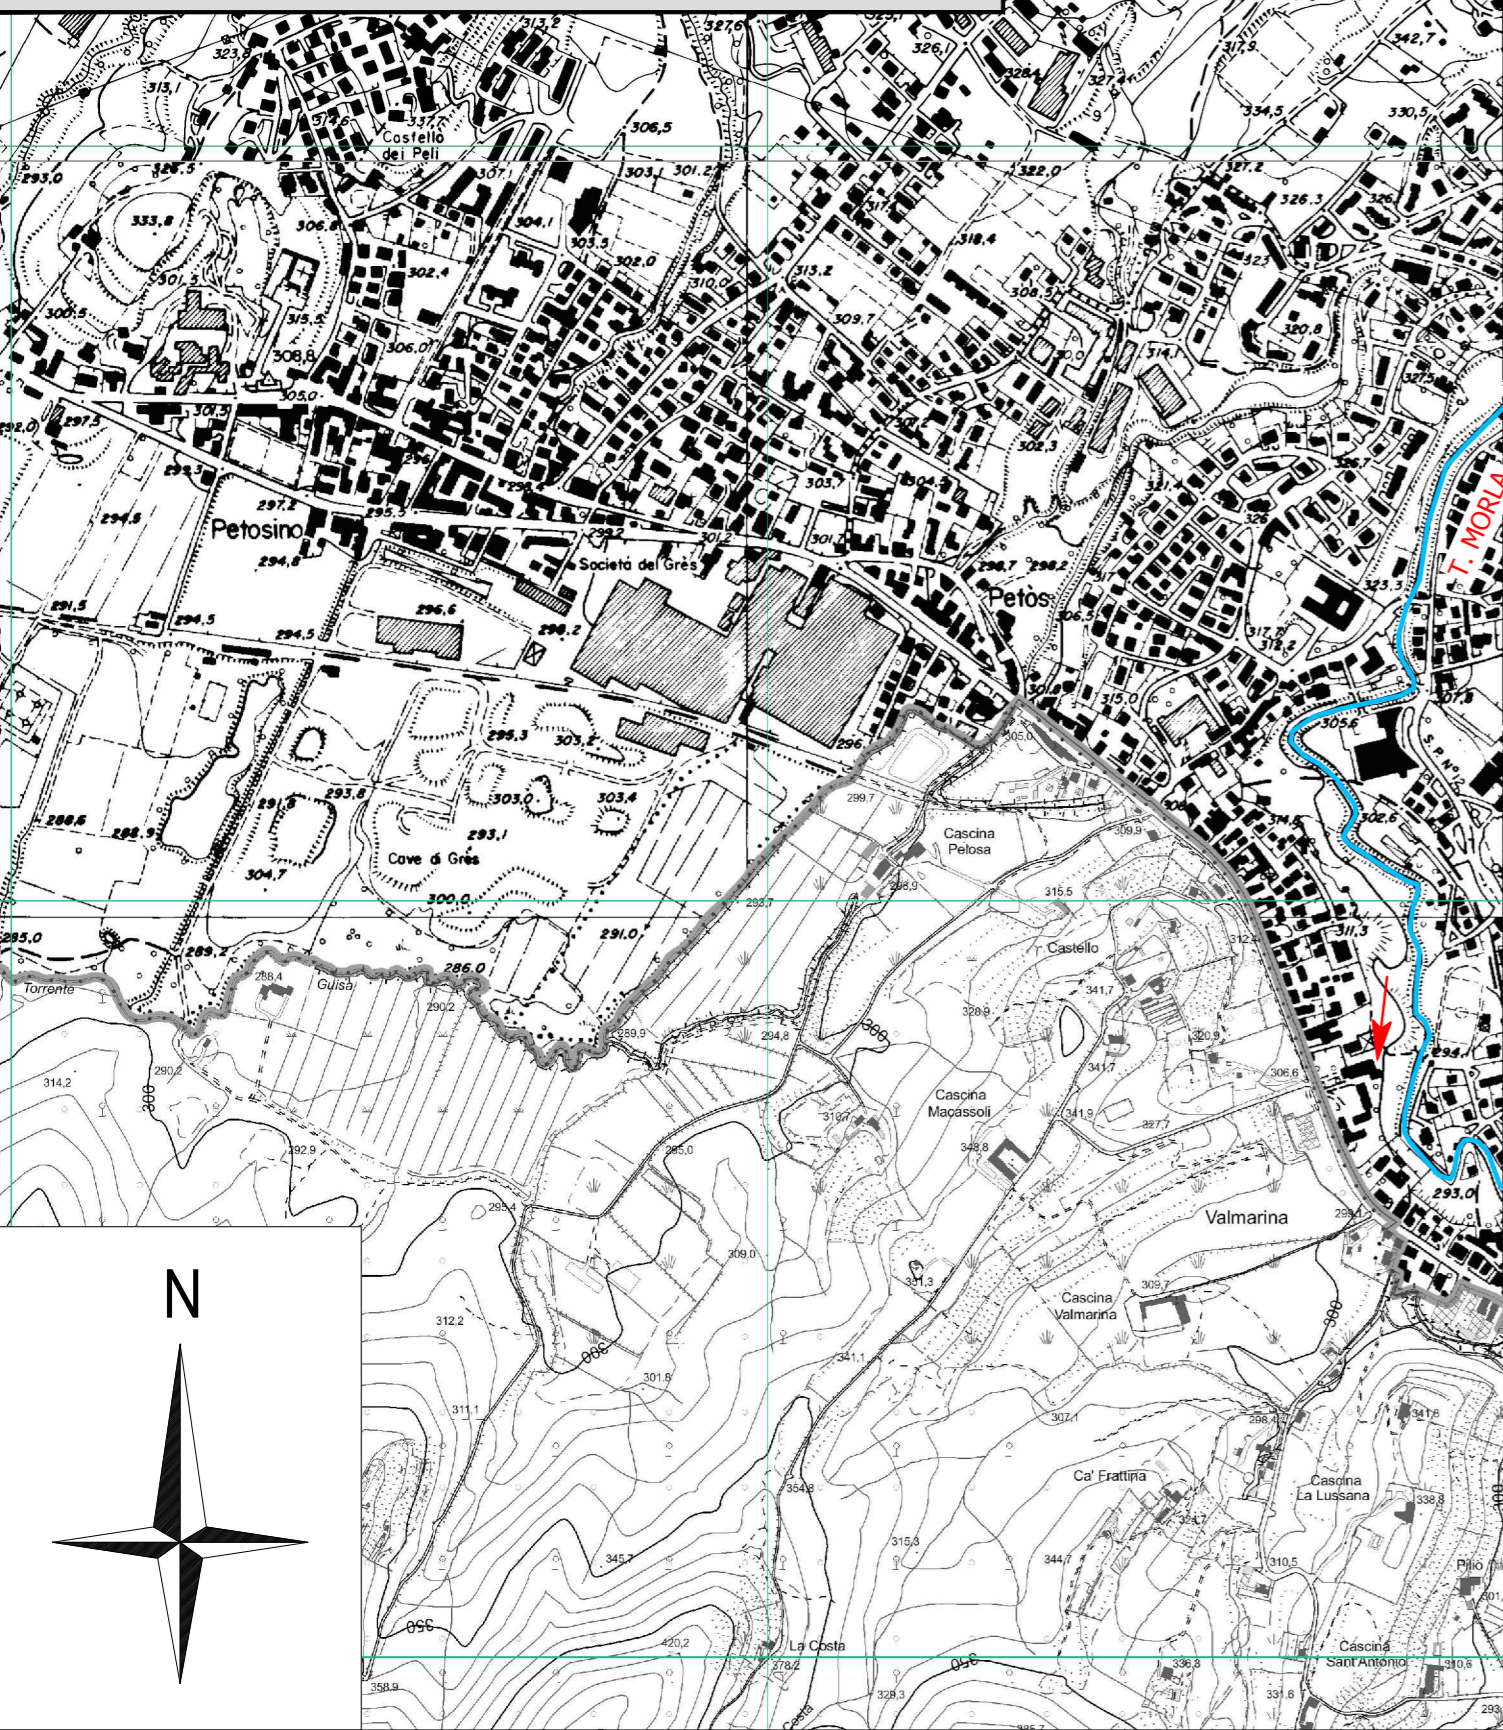

COMUNE DI BERGAMO
PROVINCIA DI BERGAMO

STADIO "ATLETI AZZURRI D'ITALIA"
PIANO ATTUATIVO

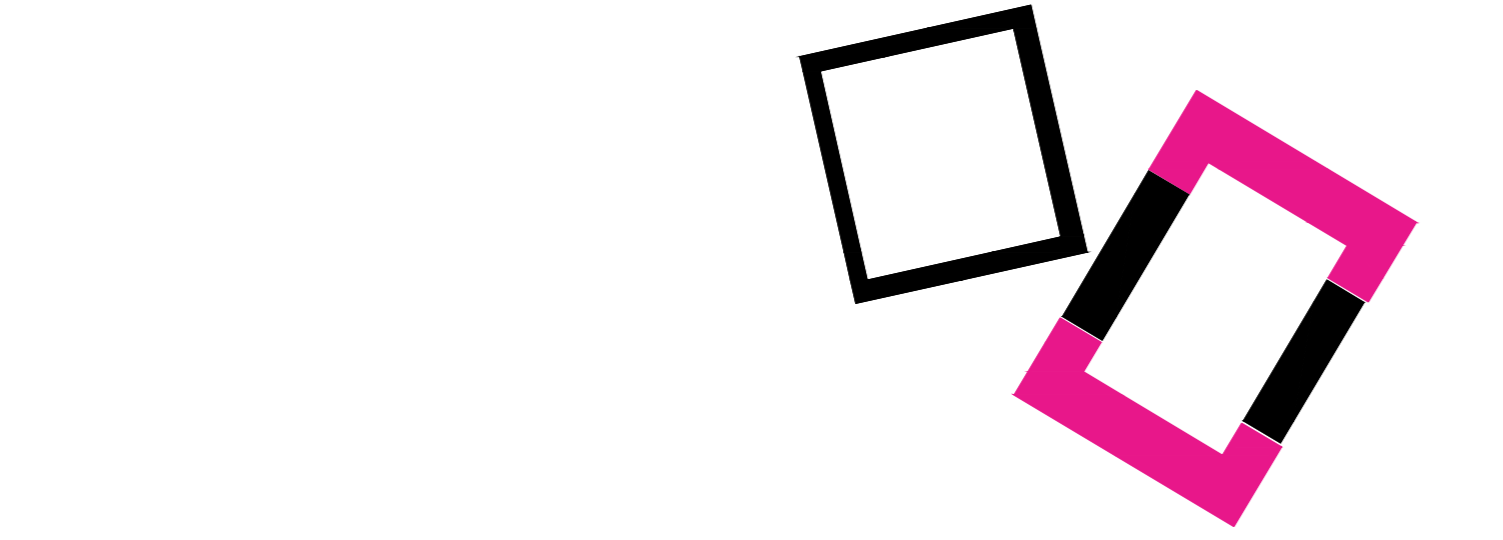

PROPRIETA' E COORDINAMENTO GENERALE
STADIO ATALANTA SRL
Via G. Paglia, 1/D
24122 - Bergamo
T +39 035 280 1111 F +39 035 225 761

COMUNE DI BERGAMO
Palazzo Frizzoni, piazza Matteotti, 27
24122 - Bergamo
T +39 035 399 1111 F +39 035 066 2696

TAVOLA
ARCH E01

SCALA
1:10.000

ELABORATO	DATA	EMISSIONE
PROGETTUALE	NOVEMBRE 2017	REV. A

PROGETTO ARCHITETTONICO E URBANISTICO
DEB ARCHITETTI
Via Portico 59/61, 24050, Orto al Serio, Bg
T +39 035 530 050 F +39 035 199 010 67
info@deottostudio.com
www.deottostudio.com

OGGETTO
STUDIO DI COMPATIBILITA' IDRAULICA
Corografia generale

AVANZAMENTO

REVISIONE		
	01	

VALUTAZIONE AMBIENTALE STRATEGICA E IMPATTO AMBIENTALE
Iter Ingegneria del Territorio S.r.l.
Via C. Colombo 23, 20090 - Trezzano S/N, Mi
T +39 02 484 68 519 F +39 02 484 00 429

n°	descrizione	data	eseguito	approvato
	description	date	drawn	approved
1	aggiornamento	02.2018		

PROGETTO MOBILITA'
Iter Ingegneria del Territorio S.r.l.
Via C. Colombo 23, 20090 - Trezzano S/N, Mi
T +39 02 484 68 519 F +39 02 484 00 429

STUDIO DI COMPATIBILITA' IDRAULICA
dott.ing. Sergio Tacchini
N. 2124/2014 Ingegneri Bergamo

STUDIO TACCHINI INGEGNERI ASSOCIATI
24122 BERGAMO - VIA ZAMBONATE, 81 Tel./fax 035.244399 email: tacchinis@studio-tacchini.it

Copyright © - Tutti i diritti sono riservati. La riproduzione anche parziale è vietata. La scala di disegno è puramente indicativa. Non effettuare misure su questo disegno, fare riferimento alla quote scritte. TUTTE LE MISURE VANNO VERIFICATE IN CANTIERE

