


NOTA BENE Il presente disegno e' di esclusiva proprieta' dello studio Green Design di Roberto Cigliano che ne vieta la copia, la riproduzione, la cessione a terzi o norma di Legge (n.633 del 22/4/41 e art.1 segg. D.L.17 nov. 1925 n.1925) e pertanto si DIFFIDA ogni altro alla esecuzione anche parziale di quanto prescritto.

Il presente elaborato grafico è stato realizzato sulla base cartografica fornita dalla committenza, viene sollevato quindi lo studio Green Design da eventuali errori e/o omissioni conseguenti.

N.B. Tutte le quote e misure indicate debbono essere verificate in cantiere

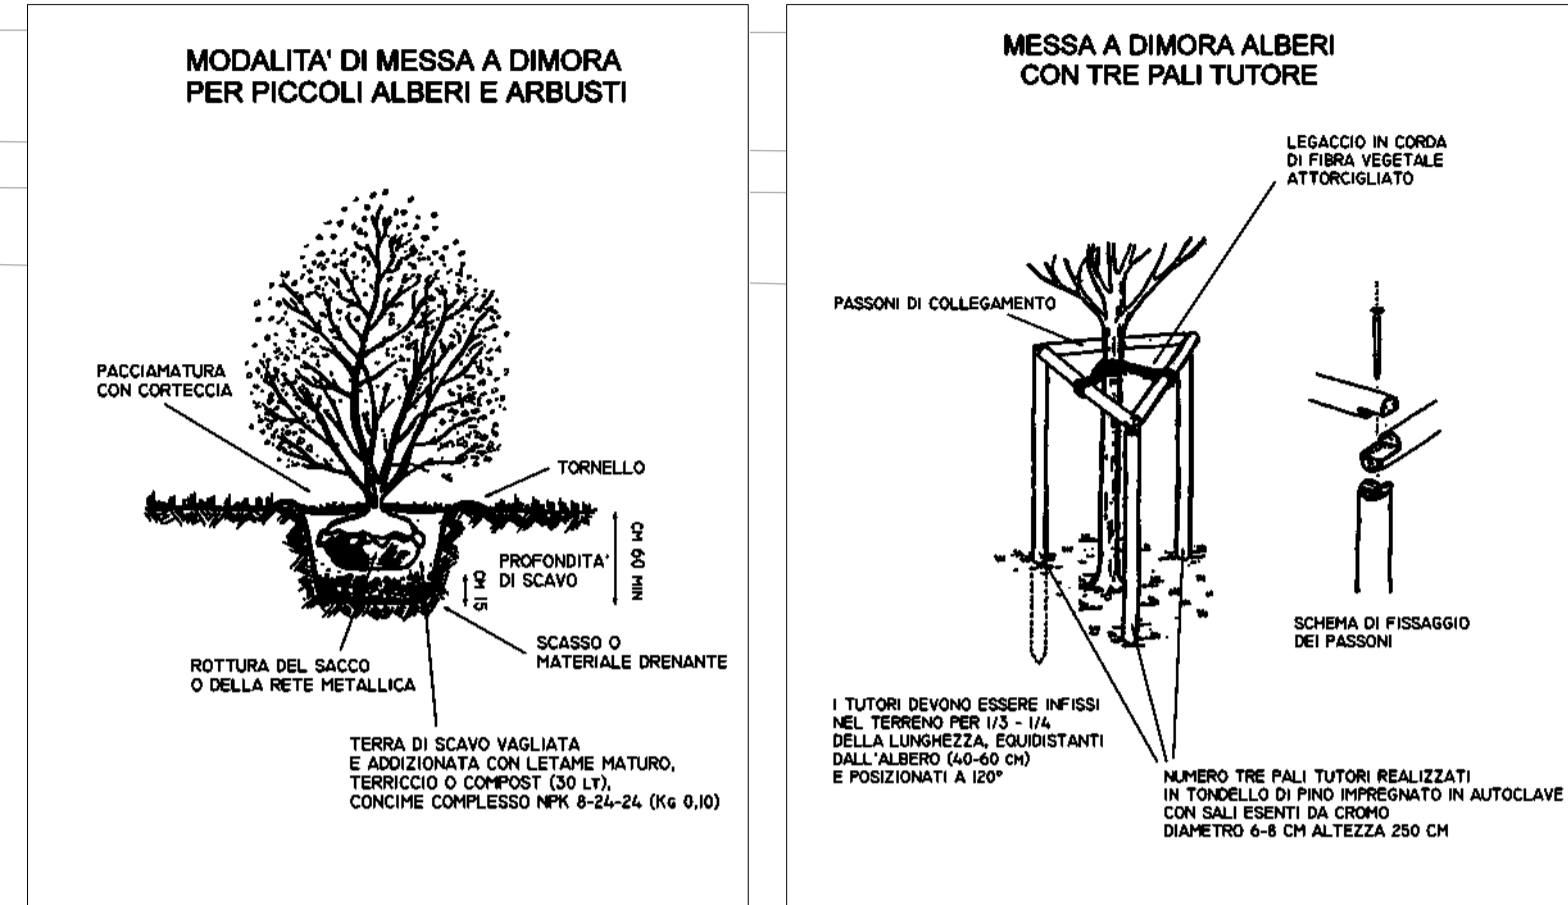

ELENCO DELLE NUOVE PIANTUMAZIONI	
n.10	<i>Tilia cordata</i>
n.11+6	<i>Quercus</i>
n.10	<i>Carpinus betulus "Fastigiata"</i>
n.10	<i>Liquidambar styraciflua</i>
n.87	<i>Fraxinus</i>
m 170	Siepe di <i>Prunus Otto Luyken</i>

Studio progettuale
 Agrot. Roberto Cigliano

Committente
 Società Loreto Immobiliare s.r.l.

Progetto
 COMUNE DI BERGAMO
 Ambito di trasformazione At_e17 Ex
 segherie Beretta
 PROPOSTA DI PIANO ATTUATIVO
 IN VARIANTE
 Bergamo, Via M.L. King

Tavola
 PLANIMETRIA GENERALE DEL VERDE

Data : 19 aprile 2018
 Scala disegno 1:500
 Agglomeramenti
 Tavola numero
VAR 01

P R O G E T T O

tel. 035249900 fax 035249208
 http://www.green-design.com
 Email: info@green-design.com