
 


COMUNE DI BERGAMO


Provincia di Bergamo

Planimetria aree verdi


Foglio Centro - Ovest

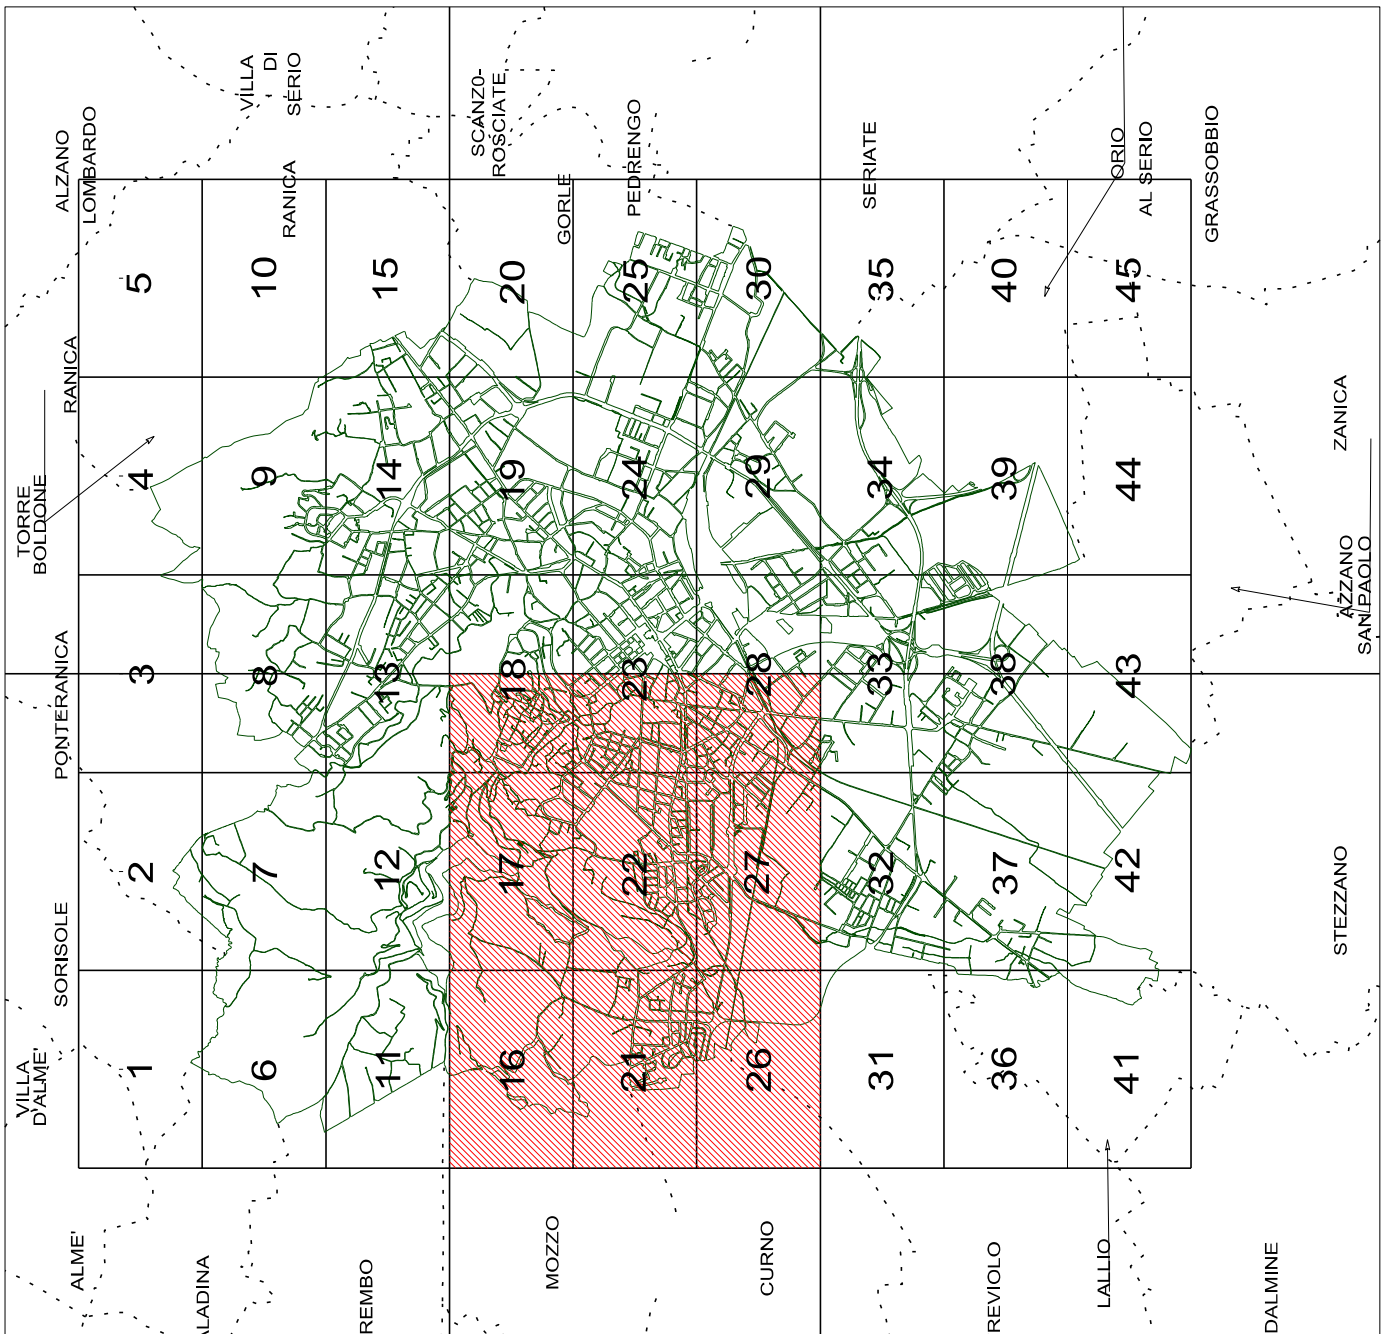

area n° 1

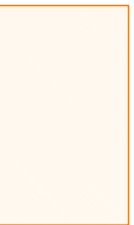


area n° 2 ambito "Legami Urbani"

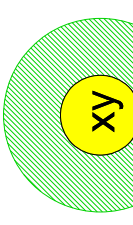


aree attrezzate scuole

N = asili nidi

M = scuole materne

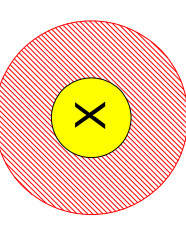

aree verdi attrezzate

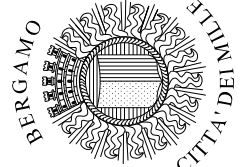

COMUNE DI BERGAMO

AREA POLITICHE DEL TERRITORIO

DIREZIONE LL.PP. VERDE PUBBLICO E SERVIZI ABITATIVI

SERVIZIO OPERE DEL VERDE

Servizio di manutenzione delle attrezzature a gioco in parchi pubblici
Programma nazionale per la riqualificazione urbana e la sicurezza delle periferie
—Bergamo - Progetto Legami urbani- Intervento n. 16 -
"Manutenzione dell'arredo dei parchi urbani e scolastici nei quartieri periferici".

DATA: settembre 2016

SCALA: 1:5000

DEGNATORE: Oreste Zanini

GRUPPO DI LAVORO

arch. Barbara Rocconi
geom. Oreste Zanini
p.a. Michela Pizzoni
p.a. Carlo Marzoni
coll. arch. Rossella Ghislandi

IL PROGETTA

Arch. Barbara Rocconi

IL RESPONSABILE DEL PROCEDIMENTO

Arch. Barbara Rocconi

N. OSSEDO ARCHIVIO UNIFICATO

3518

INFORMATICA

CRUSCA

valle

24

TAC. N.

2