


- ZONA DI TUTELA A
- ZONA DI TUTELA B
- ZONA DI TUTELA C
- ZONA DI TUTELA D

RIFERIMENTI TERRITORIALI

- CONFINE AMMINISTRATIVO

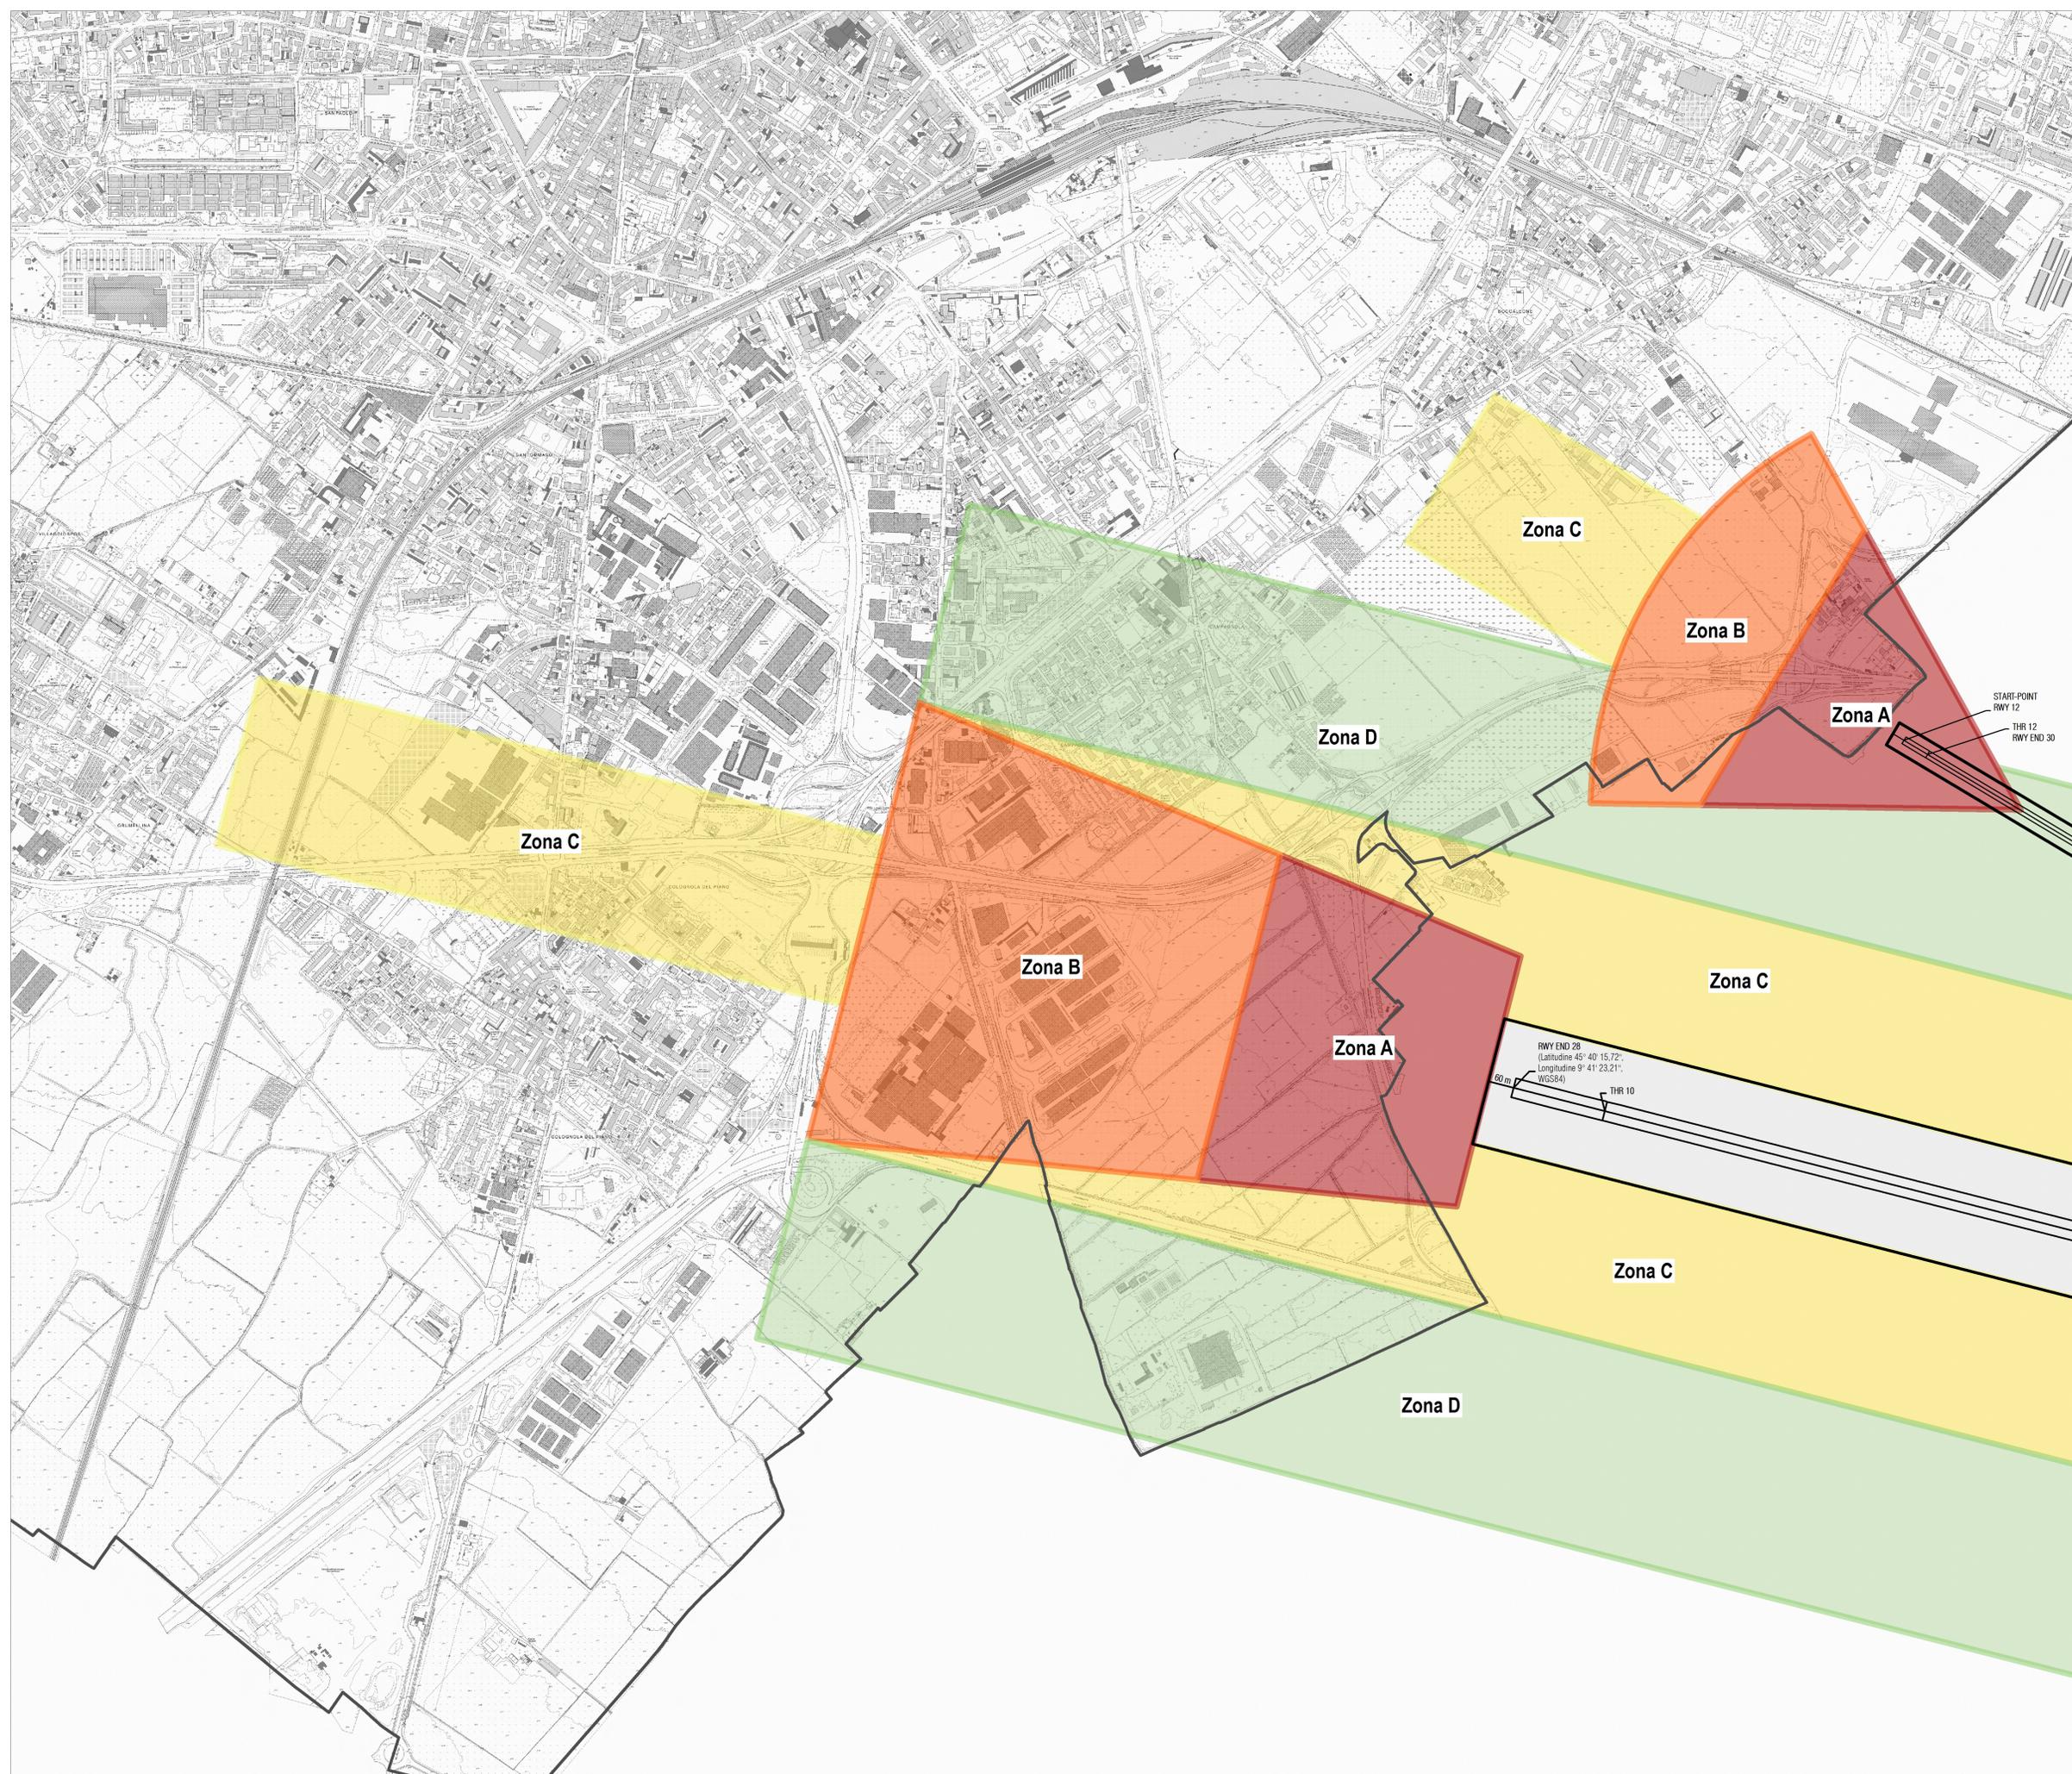

PCT
Piano di Governo del Territorio

COMUNE DI BERGAMO
INTELLIGENZA DEL TERRITORIO
UFFICIO PIANIFICAZIONE URBANISTICA E P.U.P.
UFFICIO PIANO DI GOVERNO DEL TERRITORIO

PROGETTO
COMUNE DI BERGAMO
COMUNE DI BERGAMO
COMUNE DI BERGAMO
COMUNE DI BERGAMO

COLLABORATORI
INGEGNERIA
ARCHITETTURA
INGEGNERIA
INGEGNERIA
INGEGNERIA

ALLEGATO 4
PIANO DI RISCHIO AEROPORTUALE

AGGIORNATO A OTTOBRE 2018

PIANO DELLE REGOLE

PRA1

INDIVIDUAZIONE DELLE ZONE DI TUTELA DETERMINATE DAL PIANO DI RISCHIO AEROPORTUALE

1:5.000