


# POTENZIAMENTO RETE TELERISCALDAMENTO

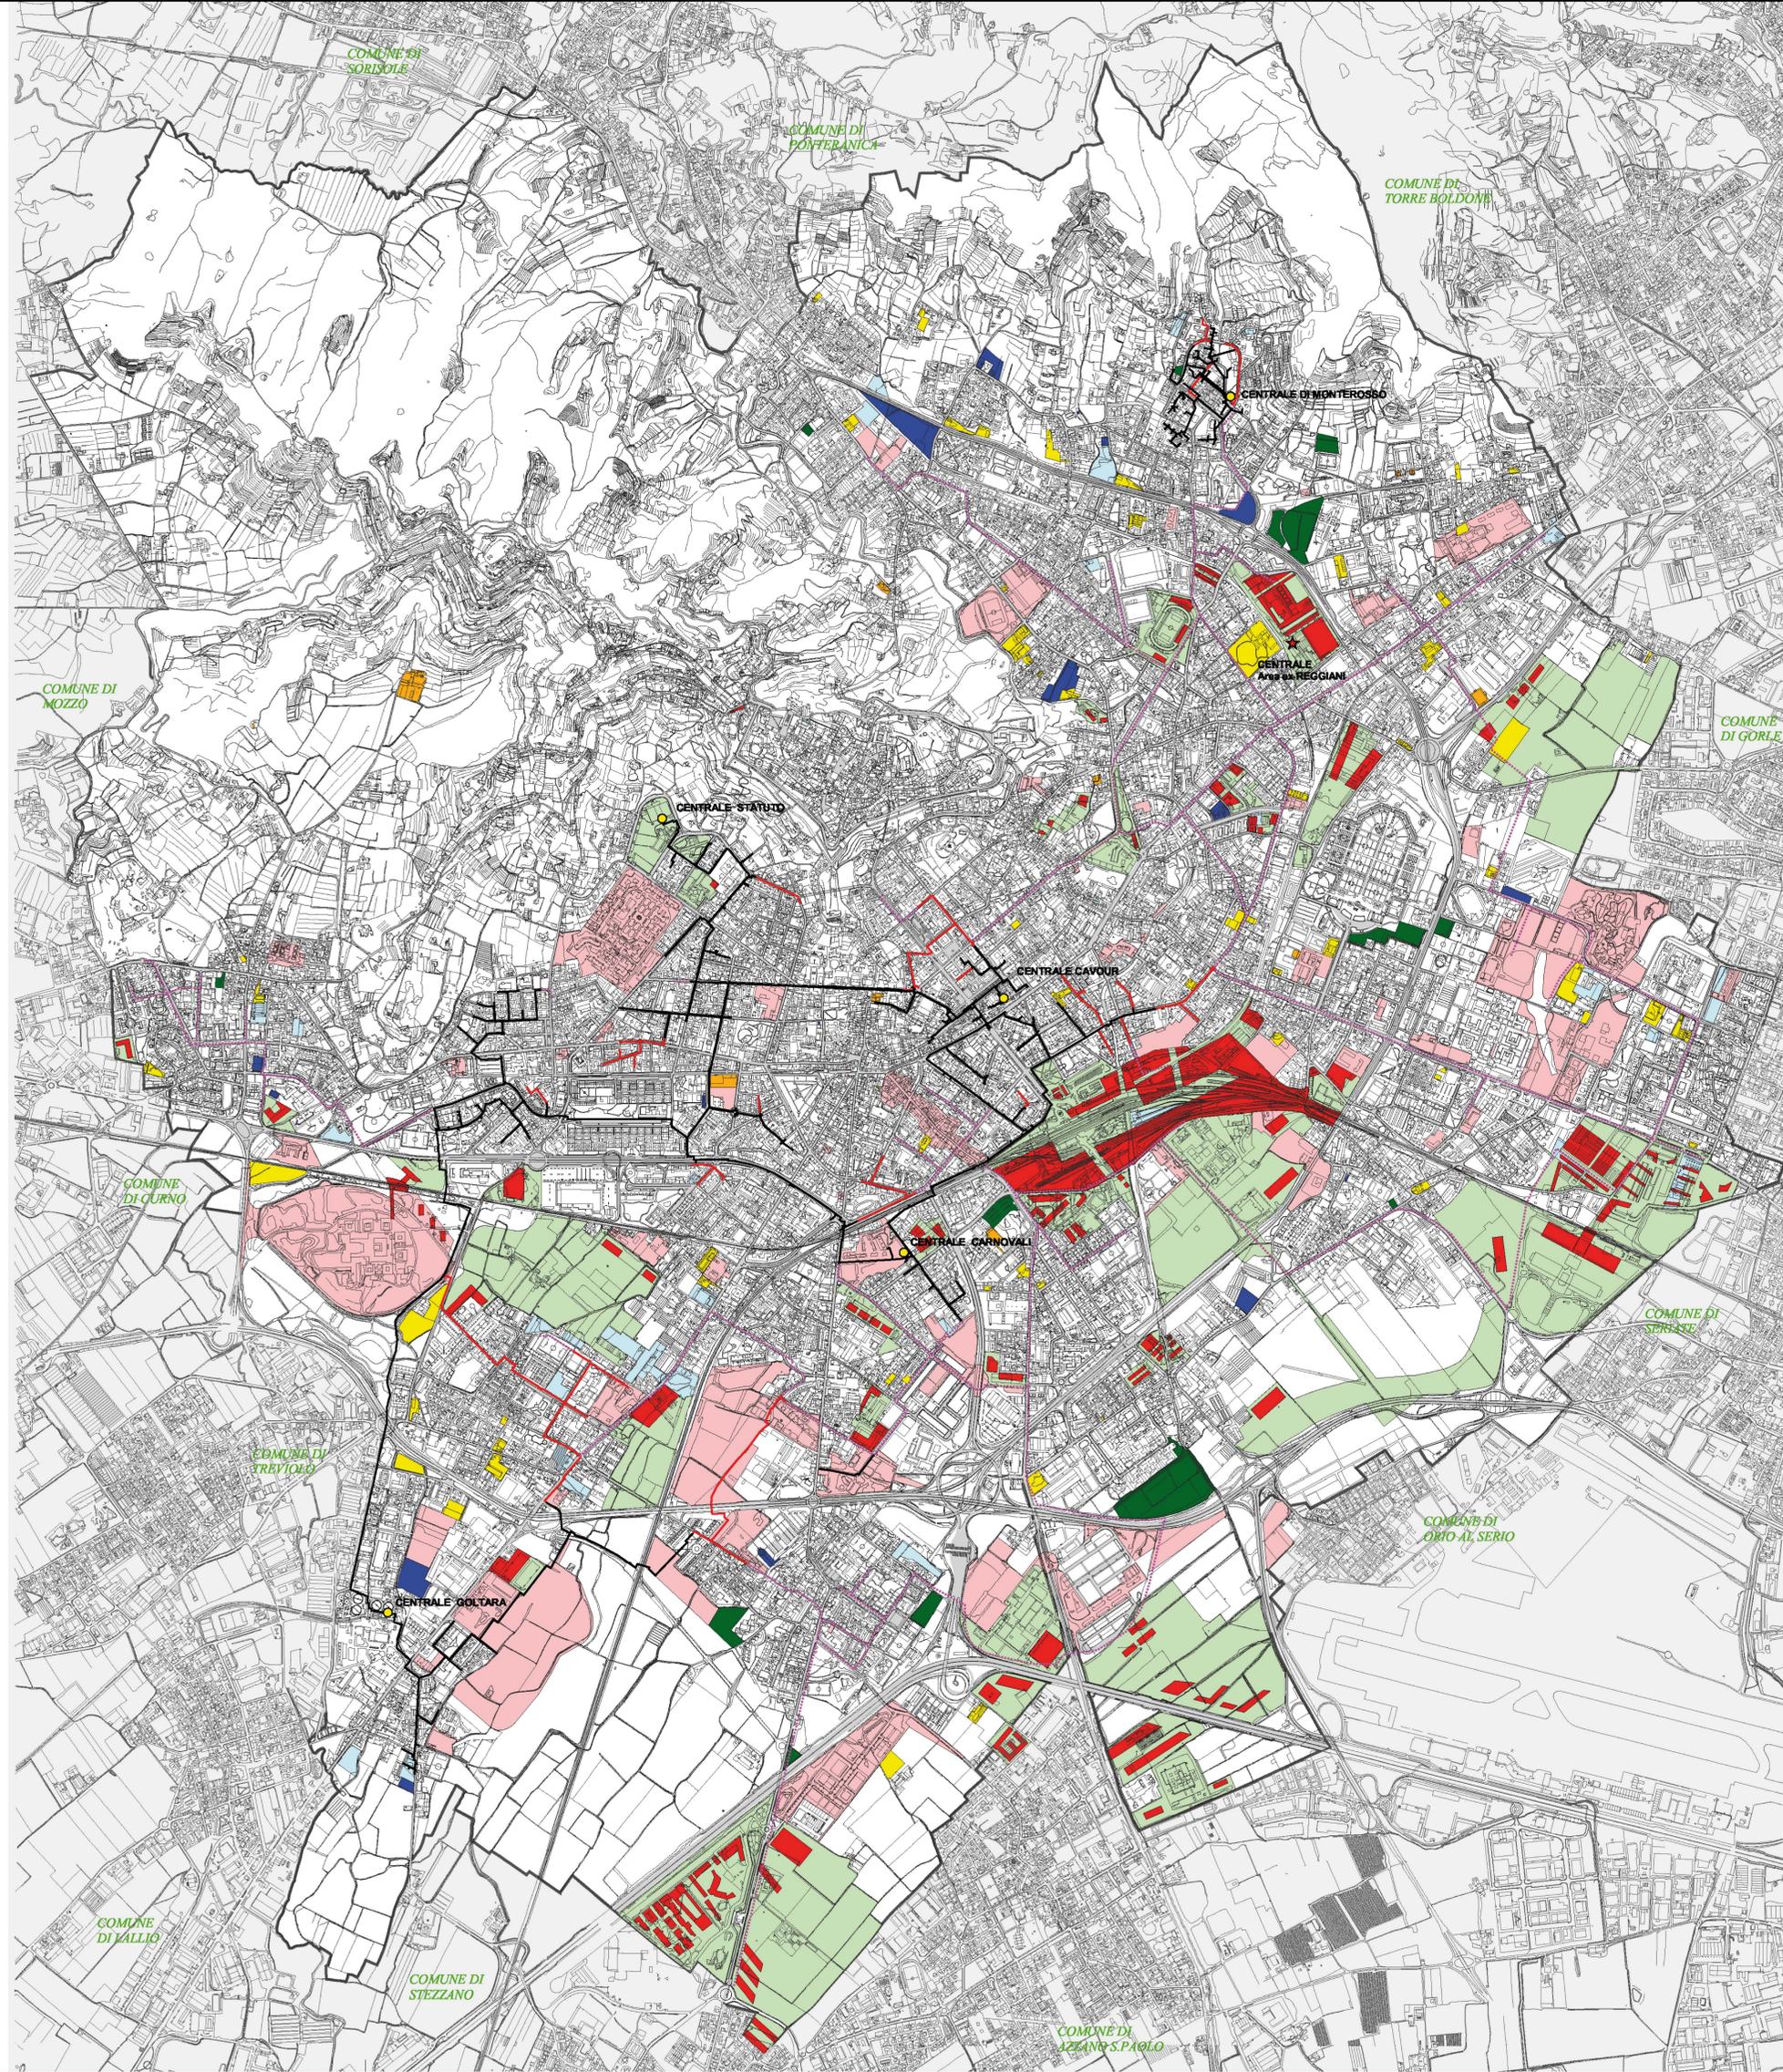

**SOTTOSERVIZI DI PROGETTO E ESISTENTI**

- Rete esistente
- Estendimenti rete 2010
- Ipotesi di sviluppo rete principale
- Centrali esistenti
- ★ Centrali in previsione

**AMBITI IN CORSO DI REALIZZAZIONE**

- Piano di zona
- Interventi in corso di attuazione (IUS)

**AMBITI DI TRASFORMAZIONE PREVISTI DAL P.G.T.**

- Ambiti di trasformazione (A.T.)
- Ipotesi zone di concentrazione volumetrica negli A.T.
- Interventi di nuove edificazioni a volumetria definita (N.E.)

**AMBITI D'INTERVENTO PREVISTI DAL PIANO DEI SERVIZI (NS)**

- Nuovi edifici
- Recupero funzionale edificio esistente
- Area verdi

**P G T**  
**P**iano di  
**G**overno del  
**T**erritorio

COMUNE DI BERGAMO  
 AREA PASTORALE DEL TERRITORIO  
 DIREZIONE PIANIFICAZIONE URBANISTICA  
 UFFICIO PIANO DI GOVERNO DEL TERRITORIO

GOVERNAMENTO UFFICIO PGT  
 AREA: SORDO CANTONE

TEAM DI PROGETTAZIONE  
 ARCH. GIORGIO CALABRINI  
 ARCH. MARILIA DELLA BELLA  
 ARCH. NATALIA D'AMBROSIO

CONSIGLIA SCIENTIFICA  
 PROF. ARCH. BRUNO GABRIELLI

CONSIGLIA ARCHITETTICA  
 PROF. ARCH. AURELIO GALATEO

UFFICIO PGT  
 ARCH. SEAN FERRARI  
 ARCH. ALESSANDRO SANTORO  
 DOT. SIOGLIA APPIANI  
 DOT. ANDREA CALABRINI  
 DOT. MARILENE PIGNAROLI  
 DOT. LARA ZANGA  
 DR. SIOGLIA APPIANI

CONSIGLIA APPTI AMBIENTALI, PAESISTICI E VAS  
 ARCH. MARILENE FERRARI

CONSIGLIA APPTI GEOLOGICI E INGEGNERIA  
 DOT. ING. RENZO CALABRINI  
 DOT. ING. MARCOLOTTI GUSTAVO

CONSIGLIA APPTI FISICI  
 ING. COSTANTINO PIGNAROLI  
 ING. PIETRO BIGNARDI

PER COSTRUIRE INFORMAZIONI SOSTANZIALI

Modifiche approvate con deliberazione del Consiglio Comunale n. 12 del 21/09/2011  
 APPROVATO DAL C.C. n. 8 del 09/05/2010 (Prov. del n. 444 del 24/01/2011)  
 APPROVATO DAL C.C. n. 14 del 04/02/2011 (Prov. del n. 444 del 18/01/2011)  
 APPROVATO DAL C.C. n. 18 del 25/01/2011 (Prov. del n. 444 del 18/01/2011)  
 Pubblicato da Edizione Tecnica Regione Lombardia - 28/01/2011

AGGIORNATO AL 21.09.2011

**PIANO DEI SERVIZI**  
 ALLEGATO  
 PIANO URBANO GENERALE DEI SERVIZI DEL SOTTOSUOLO

**PS C5** RETE TELERISCALDAMENTO  
 ADEGUAMENTO/POTENZIAMENTO  
 FOGLIO UNICO

0 100 200 400 600 800 1000 scala 1:10000  
 Riproduzione a cura di A2A S.p.A.