LATO SUD

SEZIONE 1–1

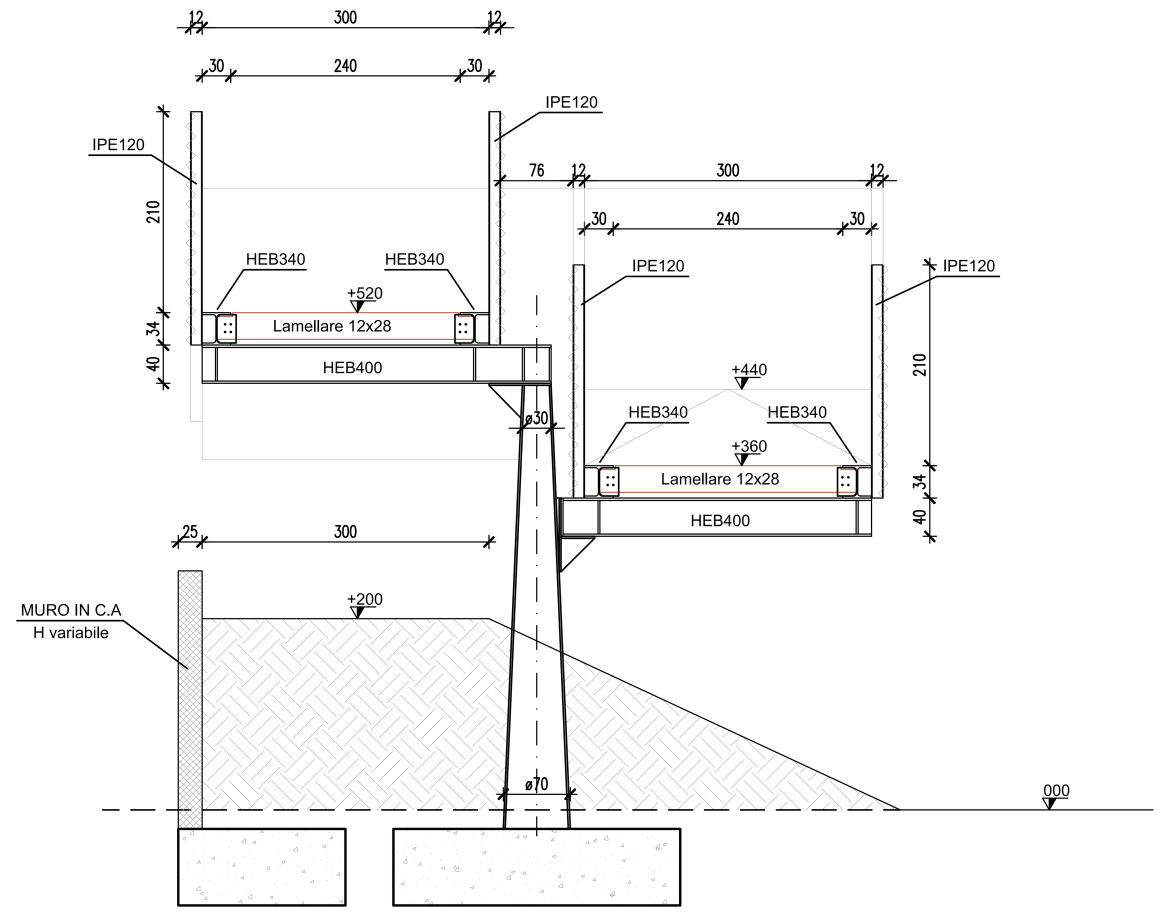

LATO SUD

SEZIONE 2–2

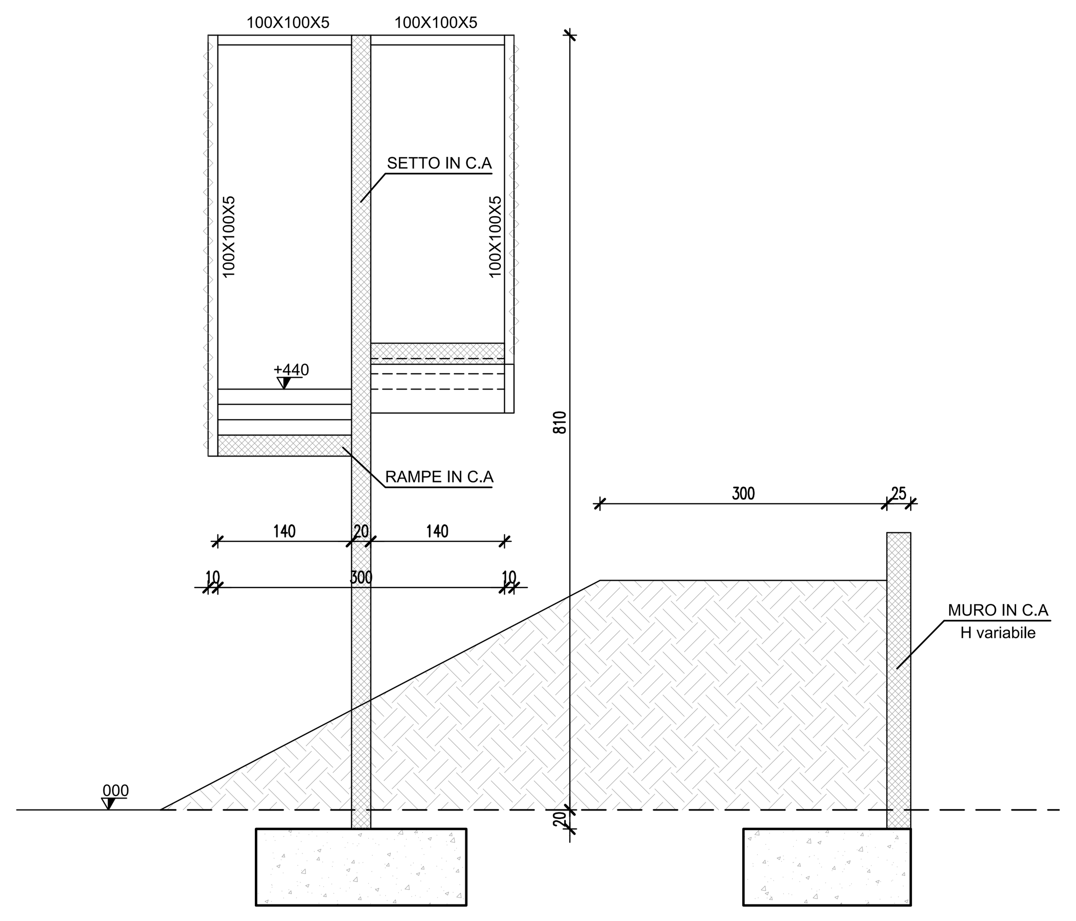

SEZIONE 3–3

MATERIALI		
CALCESTRUZZO MAGRO DI SOTTOFONDAZIONE	Rck 25 N/mm² CLASSE DI ESPOSIZIONE XO rapporto A/C <=0.55	CONTENUTO MIN. DI CEMENTO = 200Kg/mc classe minima di consistenza S3
CALCESTRUZZO FONDAZIONI E MURI INTERRATO	Rck 30 N/mm² CLASSE DI ESPOSIZIONE XC2 rapporto A/C <=0.60	CONTENUTO MIN. DI CEMENTO = 300Kg/mc classe minima di consistenza S3
CALCESTRUZZO TRAVI, SOLAI, PILASTRI	Rck 30 N/mm² CLASSE DI ESPOSIZIONE XC1/XC2 rapporto A/C <=0.60	CONTENUTO MIN. DI CEMENTO = 300Kg/mc classe minima di consistenza S4
ACCIAIO per C.A.	B450C	
SOVRAPPOSIZIONE ARMATURE MIN. 50 IL ø		
Legenda misure :		
I ferri sono rappresentati a meno degli smussi di piegatura con il mandrino. Le misure riportate sono pertanto quelle della spezzata a spigoli vivi. Lo sviluppo totale indicato per ogni ferro estratto è lo sviluppo reale tenendo conto dei mandrini di piegatura di seguito indicati.		
L= Sviluppo reale dei ferri misurato in asse tenendo conto di mandrini di piegatura		
Diametro piegature d_{Br}:		
ø Barra < ø20	d_{Br} = 6ø	
ø Barra ø20 – ø26	d_{Br} = 8ø	
Copriferro (cm)	$ø_{max}$ inerti (mm)	
3 (–0 +0.5)	20	
LEGNO COPERTURA	Lamellare Gl 24 h CON LEGNO DI CONIFERA DI CLASSE S10/MS10	$f_{m,g,k}$ = 24 N/mm²
MURATURA MURATURA PORTANTE	Blocchi di laterizio tipo Poroton P800 CON MALTA A COMPOSIZIONE PRESCRITTA DI CLASSE M8	$f_{b,k}$ = 12 N/mm²
ACCIAIO ACCIAIO DA CARPENTERIA	S275 J0, SALDABILE	$f_{Y,k}$ = 275 N/mm²

ANALISI CARICHI: IN LAMIERA STIRATA TIPO FILS 21 S	
PESO PROPRIO	50 Kg/m2
SOVR. VARIABILE	500 Kg/m2

N°	DATA	OGGETTO / MODIFICHE APPORTATE	DISEGN.	APPROV.
02	04/05/2017	AGGIORNAMENTO GENERALE PER MODIFICA ARCHITETTONICI	D.B.	M.M.
01	20/04/17	INSERITE TRAVI LAMELLARI	A.F.	M.M.

AGGIORNAMENTO

STUDIO TECNICO
ING. MARIO MARZANI
via dell'Aeronautica,18
24035 CURNO -BG-
TEL 035/464280
FAX 035/464281

DISEGNATORE A.F.
APPROVATO M.M.
DATA 12/04/2017

COMMITTENTE: ARKI Srl
CANTIERE : Campagnola - BERGAMO (BG)

COMMESSA n° 28/17

OGGETTO DISEGNO: PASSERELLA PEDONALE
Sezioni rampa di accesso lato SUD

NOME FILE tav.01.dwg
SCALA: 1:50–1:10
TAVOLA n° T13

Scala di plottaggio 20:1

Arch. Attilio Gobbi
Gobbi Architettura

Arch. Tullio Imi
Geom. Alessandro Balducci

Via Angelo Maj, 3
24121 Bergamo
tel (035) 224281 - 4284215
fax (035) 4284215
gobbiarchitettura@gmail.com

Committente
ARKI Srl
Largo Porta Nuova 14
Bergamo

Oggetto
Piano attuativo
Area AT E/I_10 Ex- Mangimi Moretti

Tavola
Progetto- passerella pedonale
sezioni rampe di accesso lato sud

T12

Scala
1:200

Data
Marzo 2018

Aggiornamenti
Versione 900