




SEZIONI

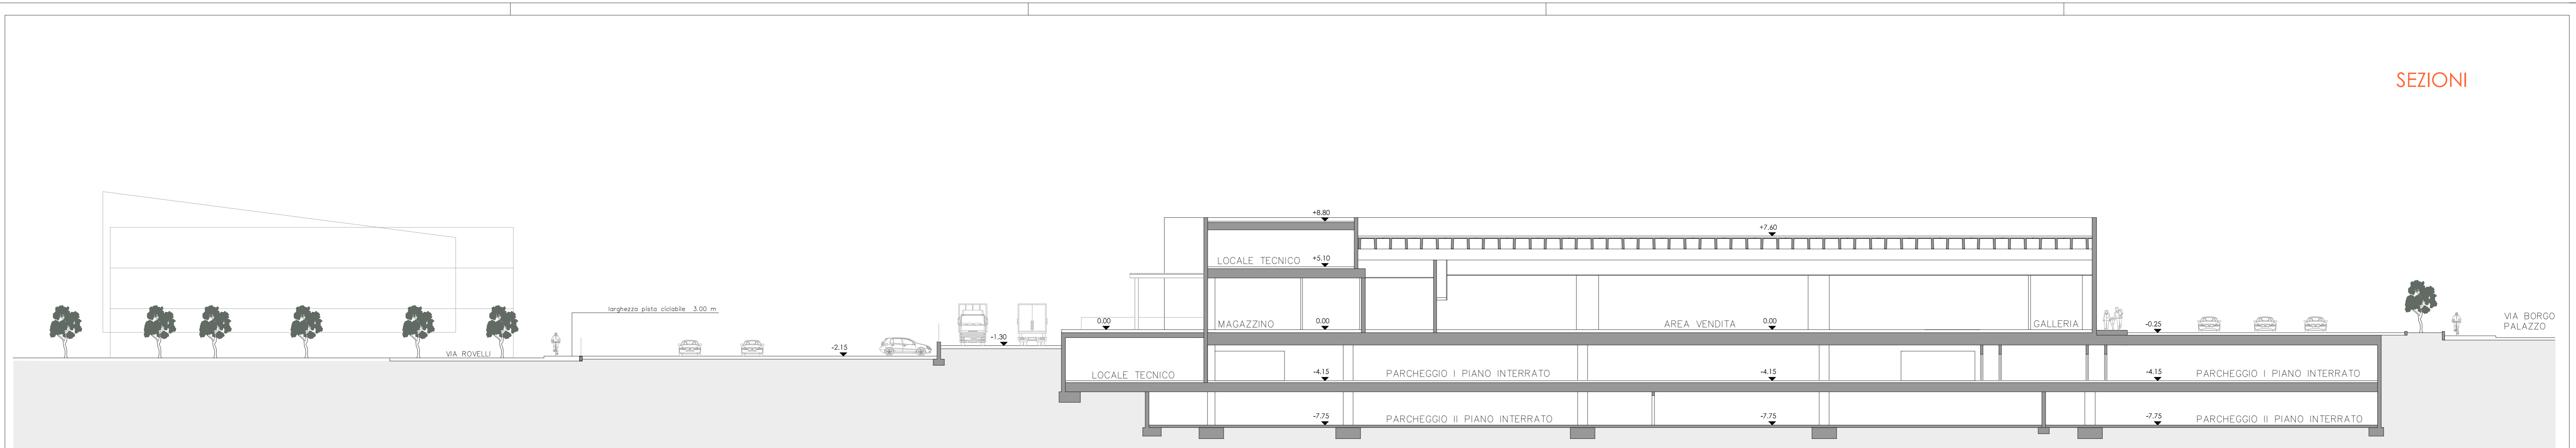


SEZIONE A-A

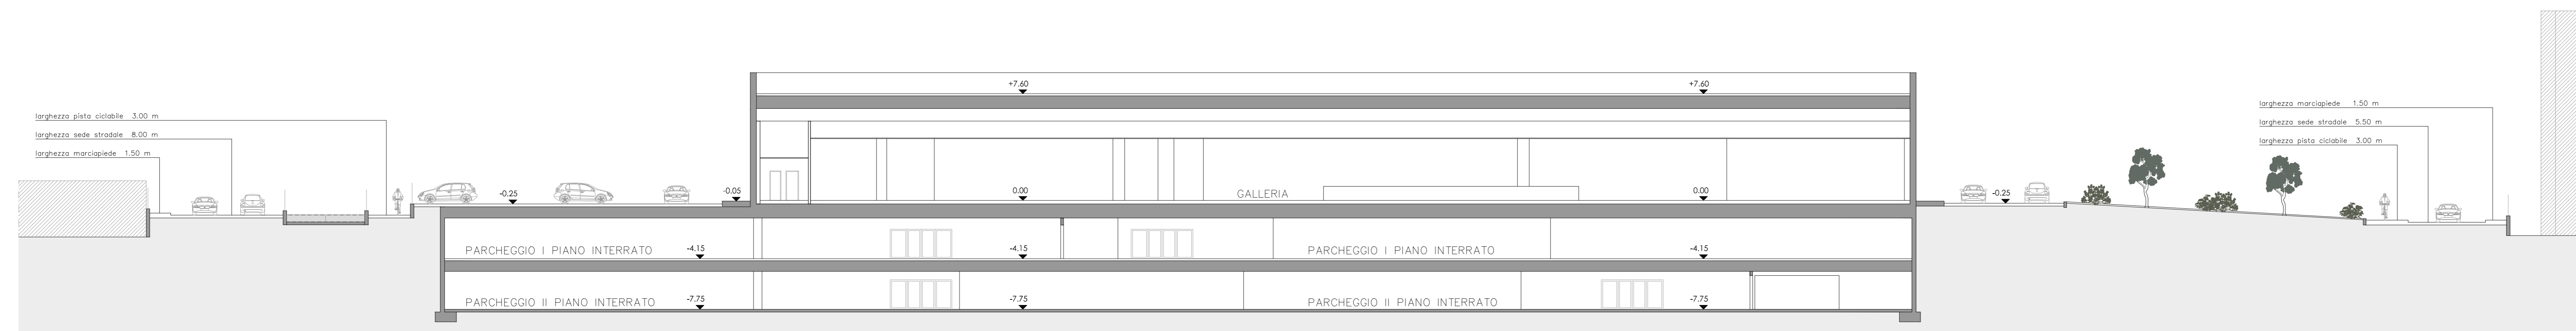

SEZIONE B-B

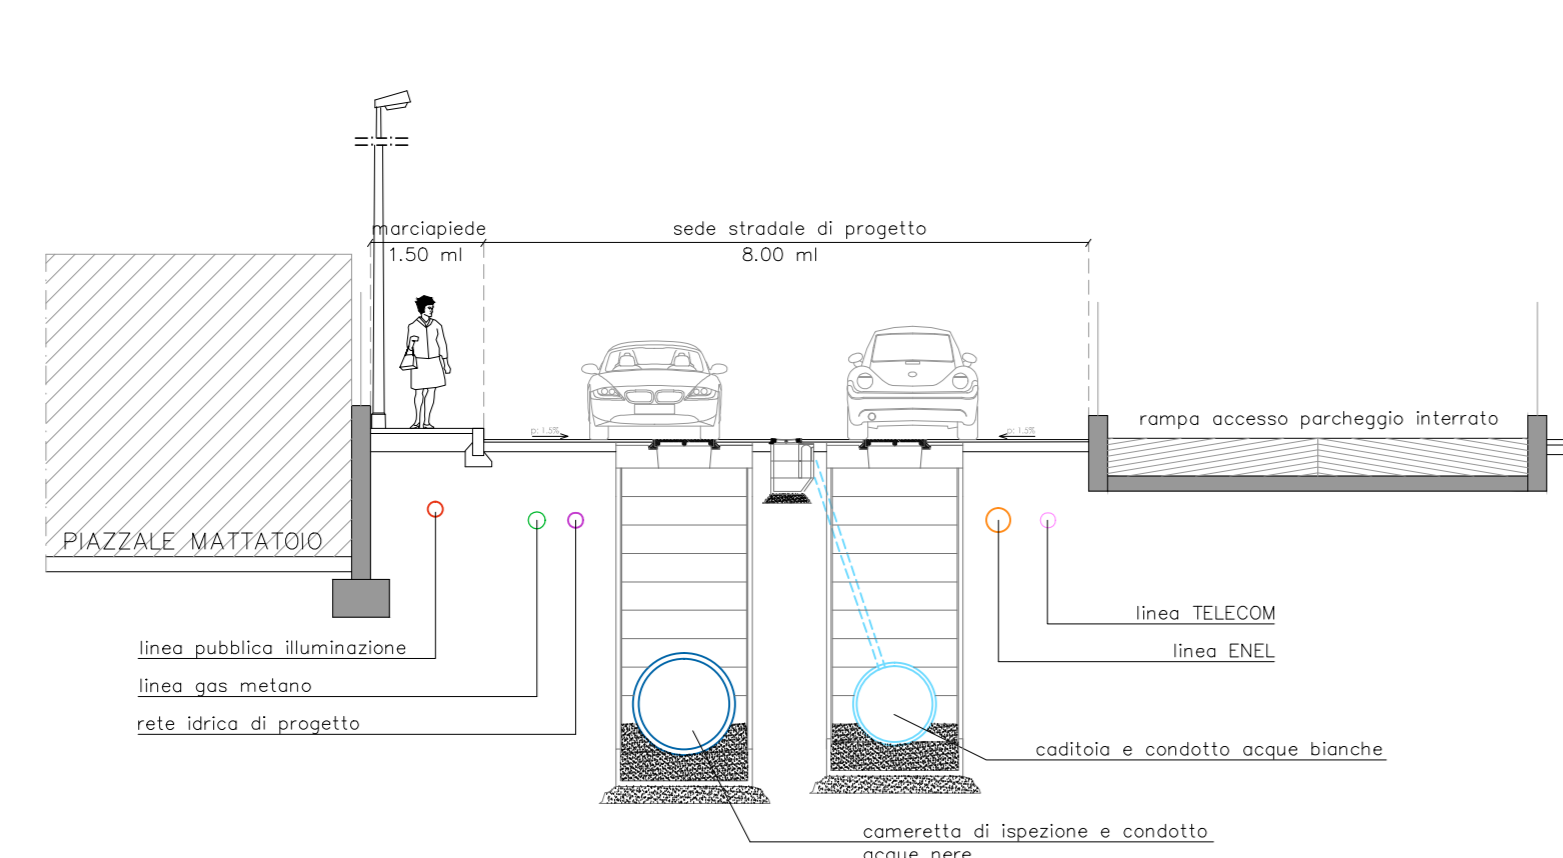

SCHEMA OPERE DI URBANIZZAZIONE STRADA DI PROGETTO scala 1:100

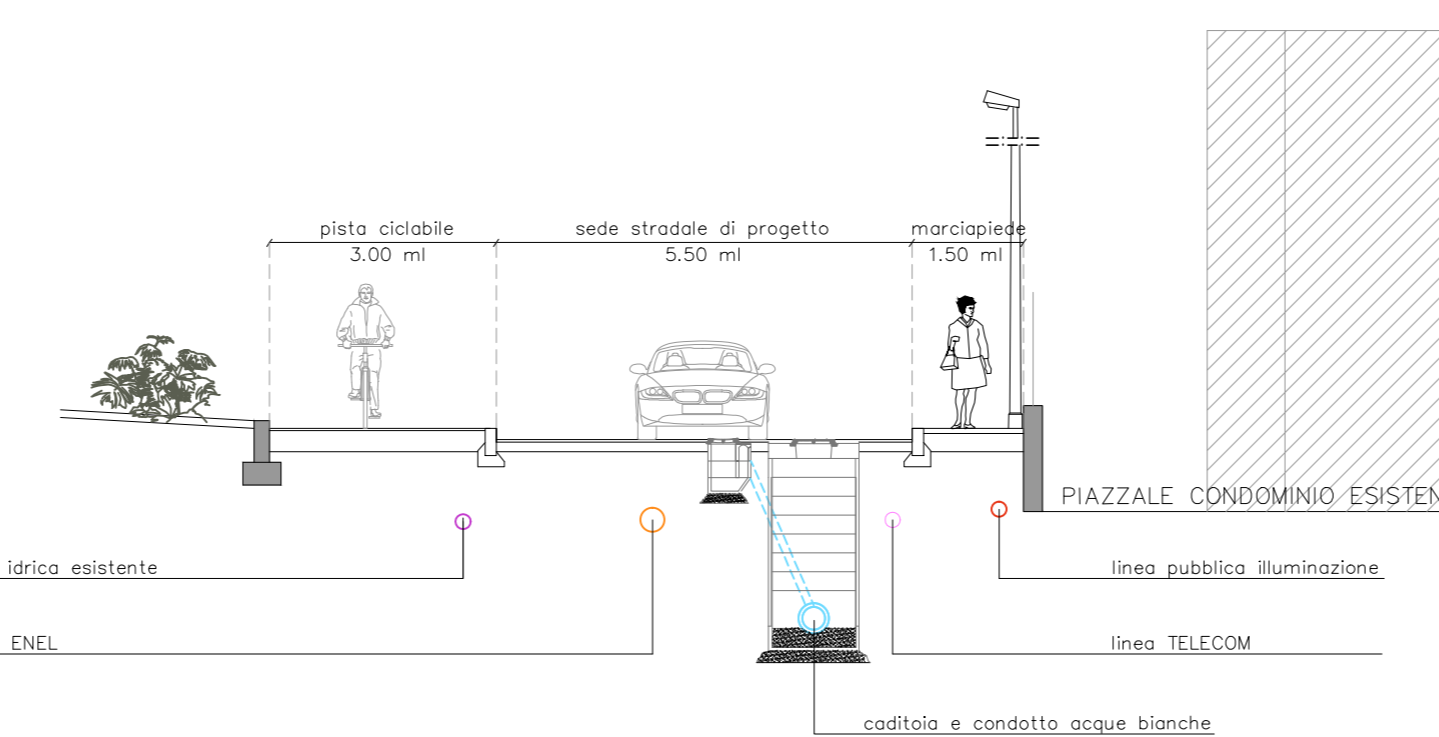

SCHEMA OPERE DI URBANIZZAZIONE STRADA DI PROGETTO scala 1:100

Arch. Pietro Valicenti
Arch. Attilio Gobbi

Via Grismondi 13/a
24123 Bergamo
via Angelo Mai, 3
24121 Bergamo

Committente
Agattoni S.r.l.
largo Porta Nuova 14
24122 Bergamo

Oggetto
Piano Attuativo
UMI 2 - Ambito Atel/s27

Tavola
Profili altimetrici: sezioni

F6

Scala
1:200

Data
25 marzo 2014

Versione
14