



PROSPETTI

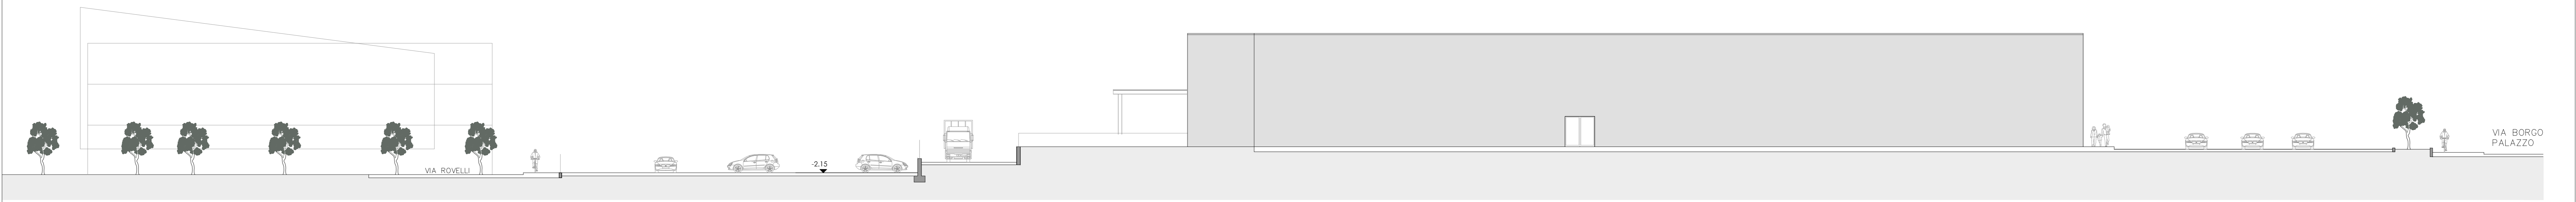

PROSPETTO EST

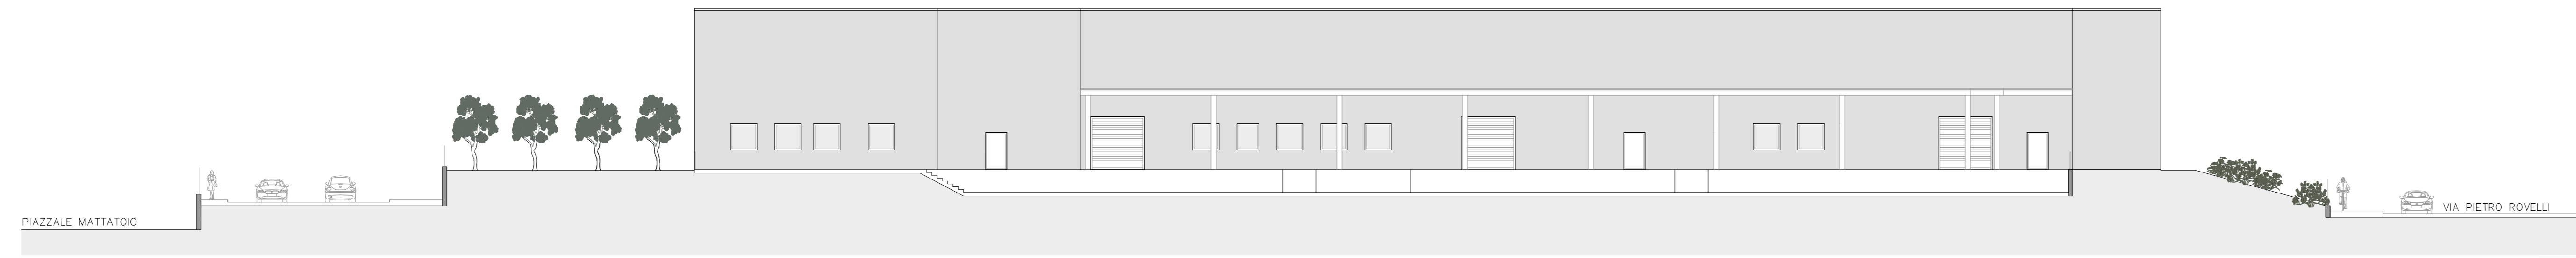

PROSPETTO SUD



PROSPETTO NORD

Arch. Pietro Valicenti  
Arch. Attilio Gobbi

via Grismondi 13/a  
24123 Bergamo  
via Angelo Maj, 3  
24121 Bergamo

Committente  
Agatonisi S.r.l.  
largo Porta Nuova 14  
24122 Bergamo

Oggetto  
Piano Attuativo  
UMI 2 - Ambito Ateli/s27

Tavola  
Profili altimetrici: prospetti

F7

Scala  
1:200

Data  
17 marzo 2014

Versione  
13