
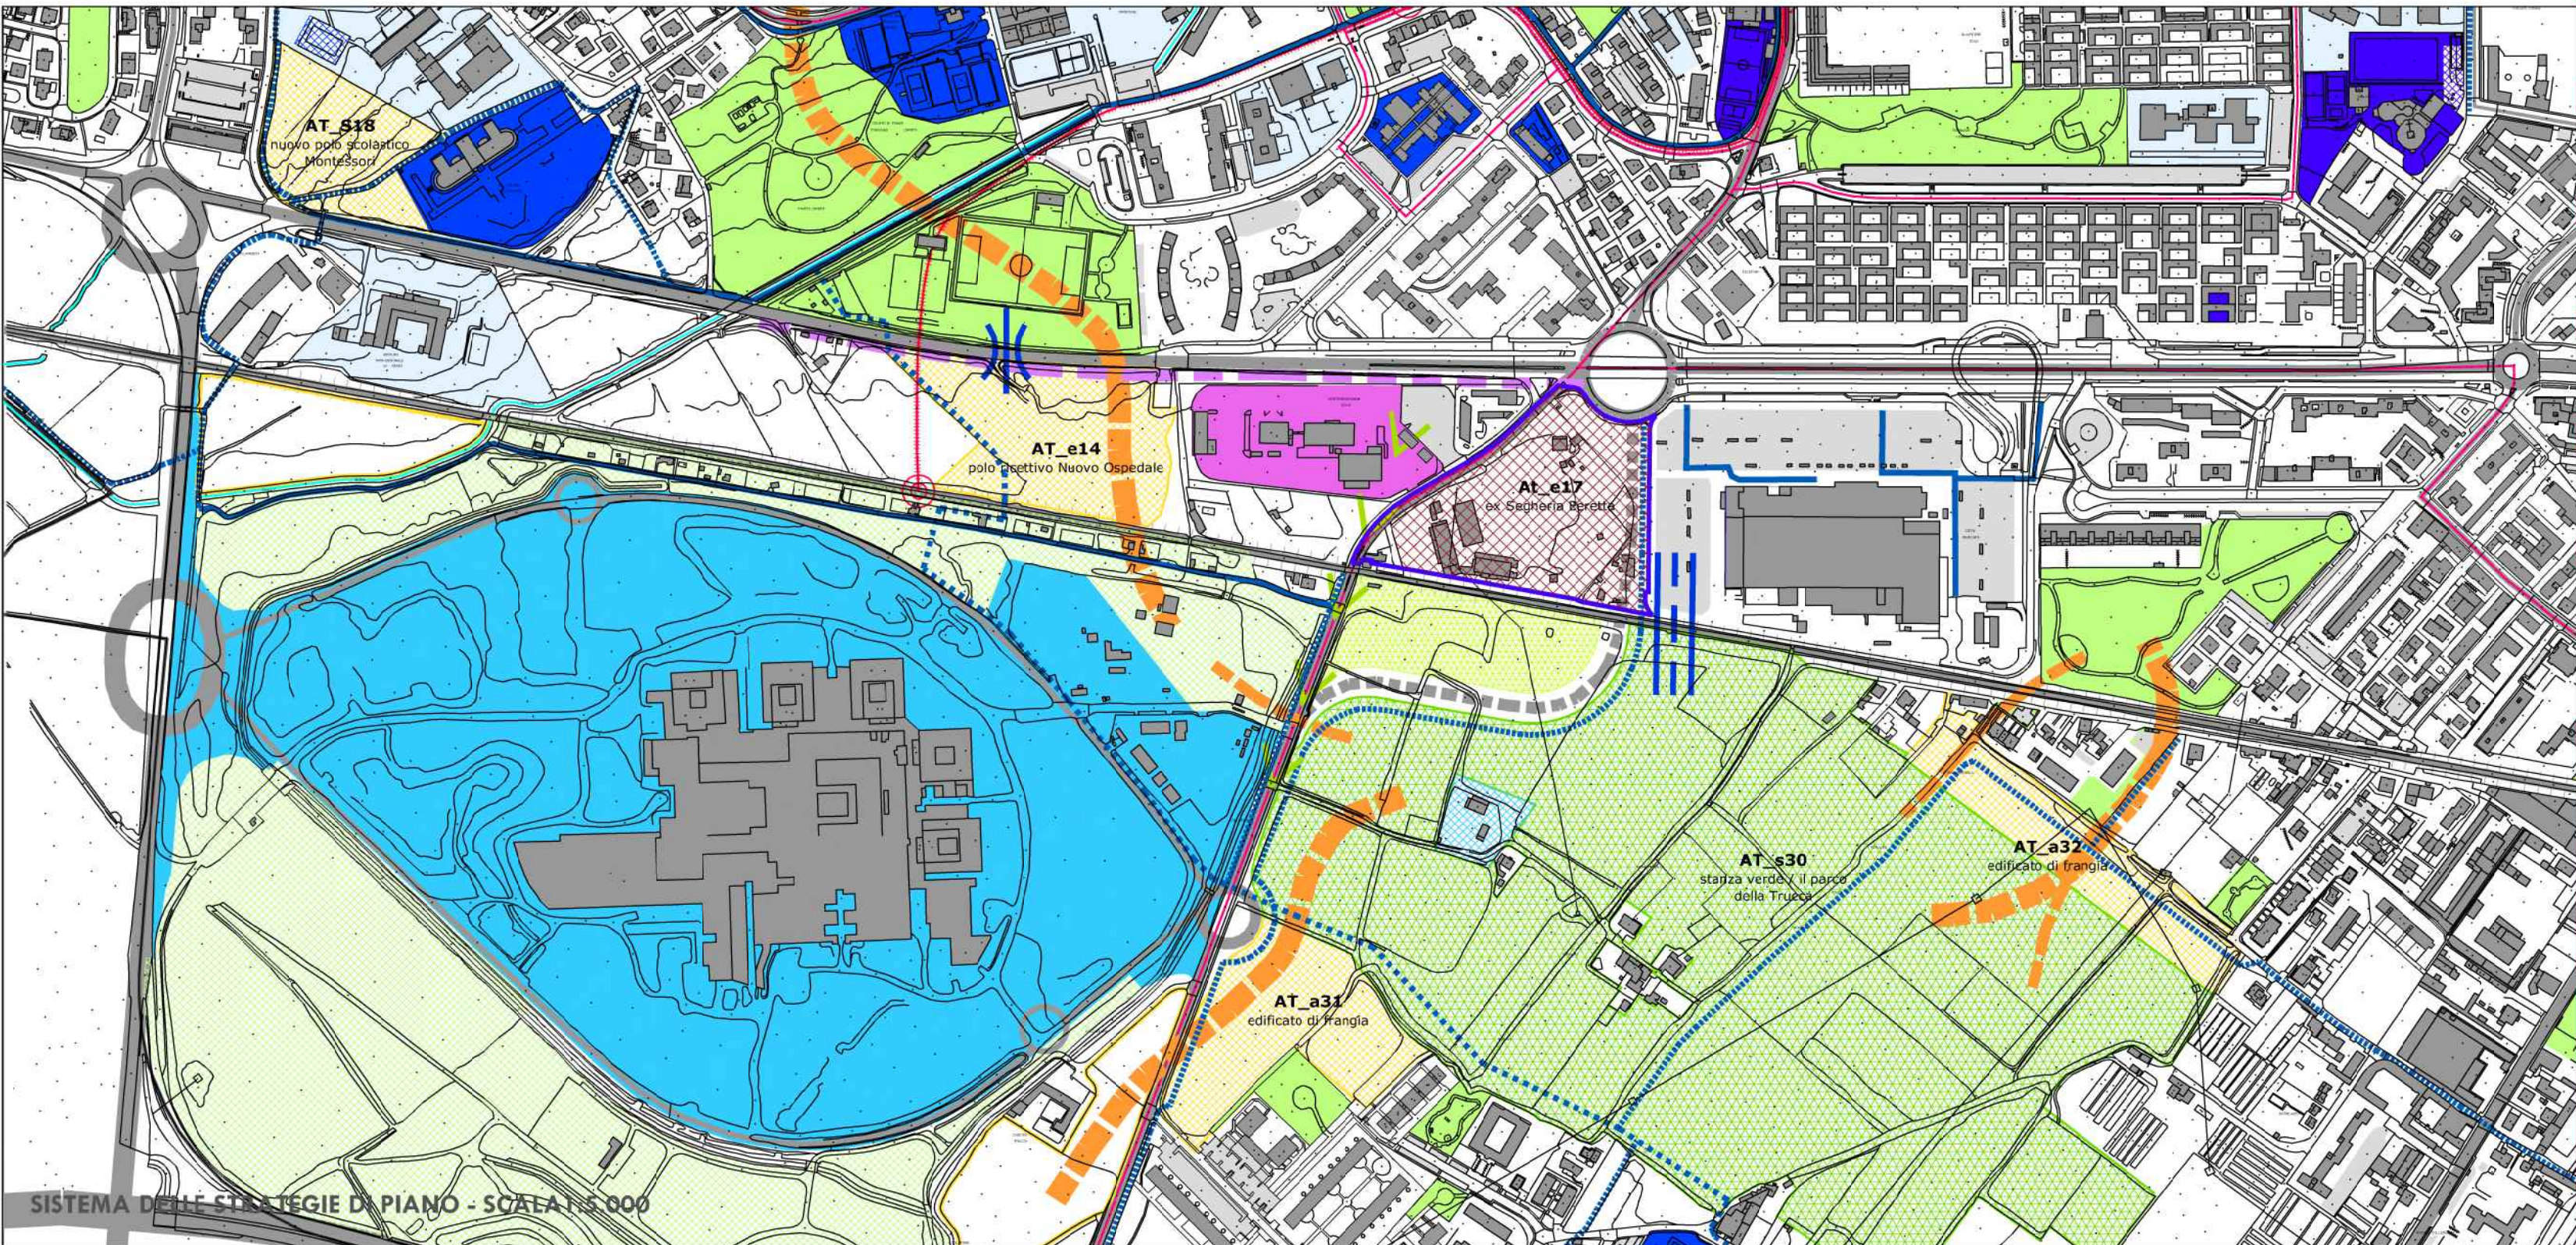
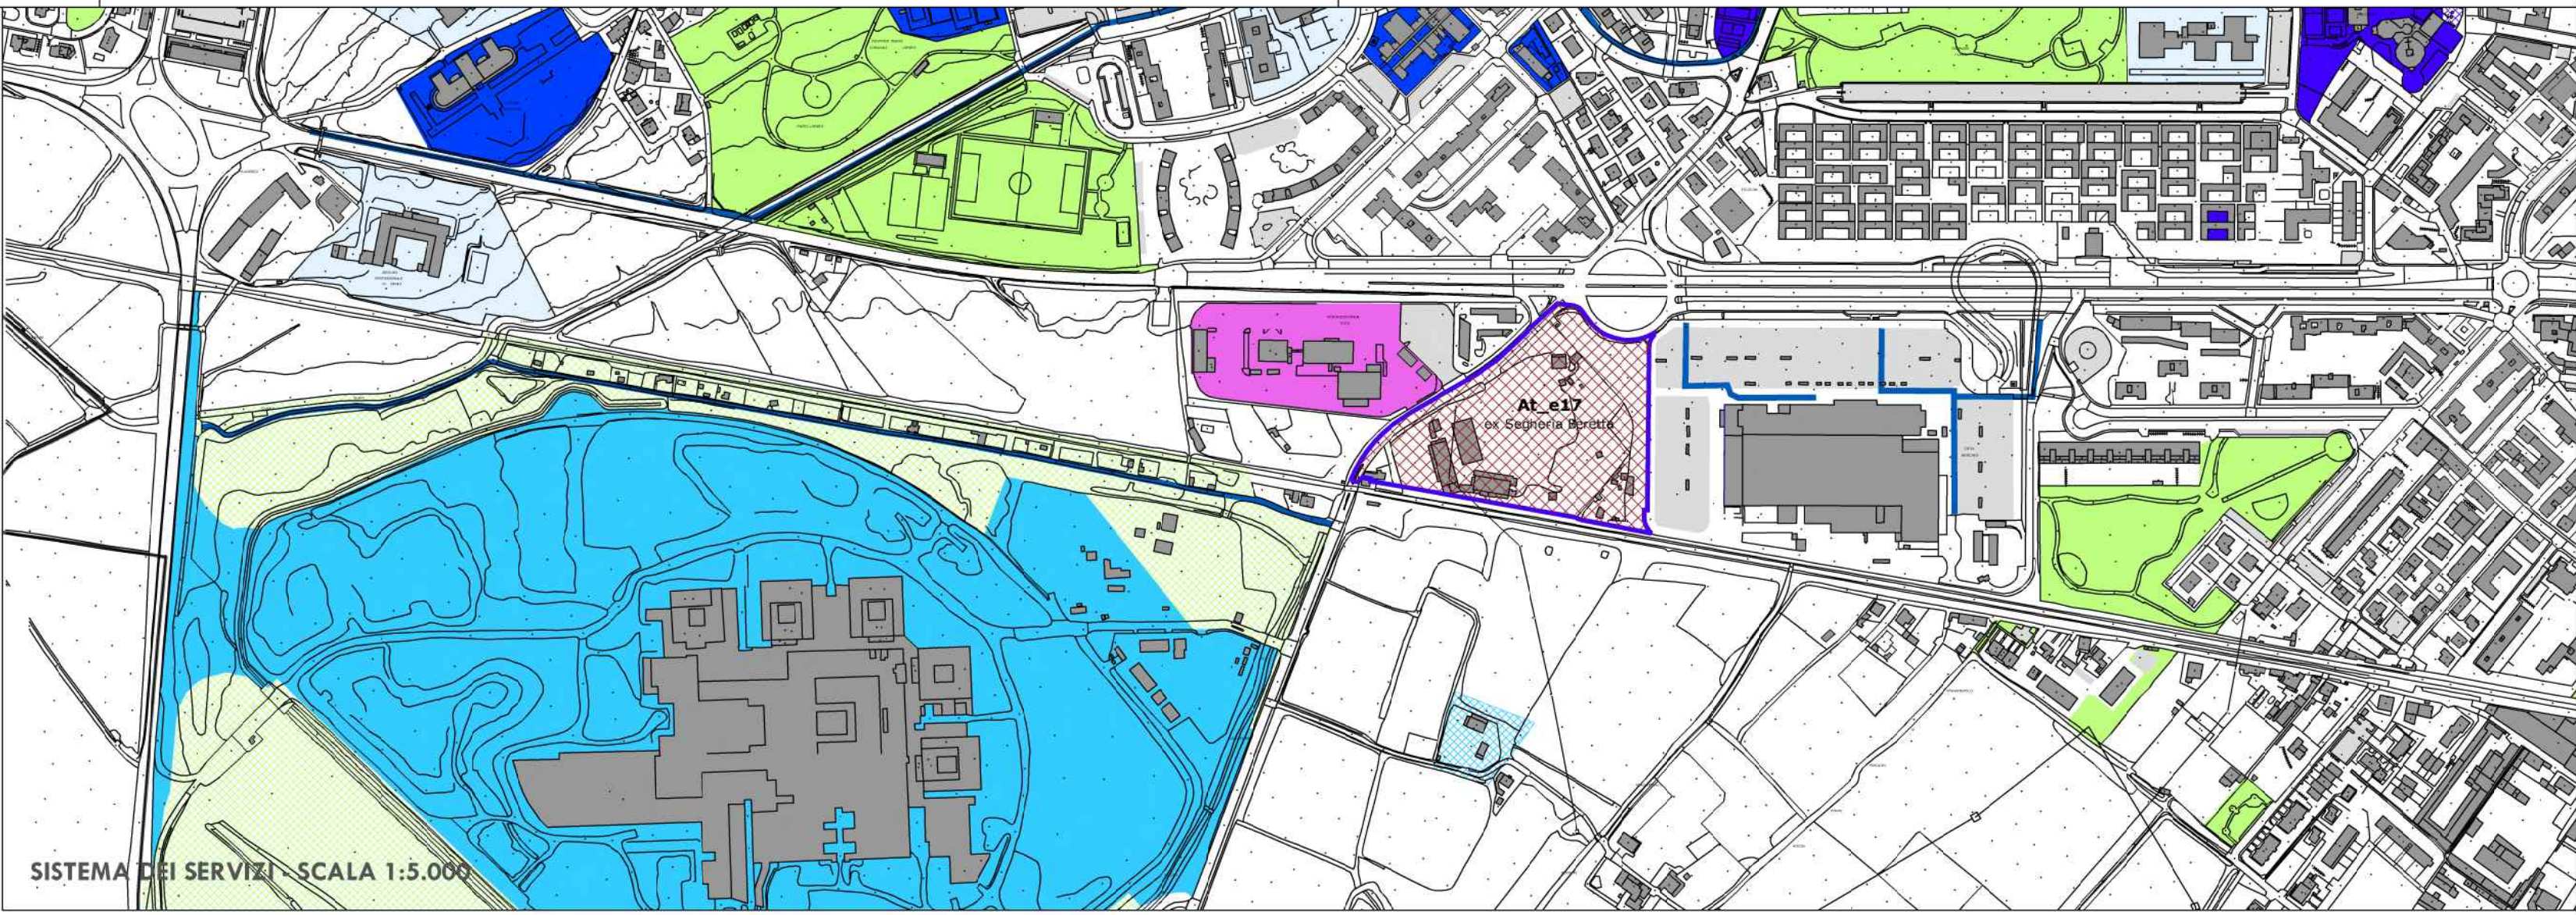
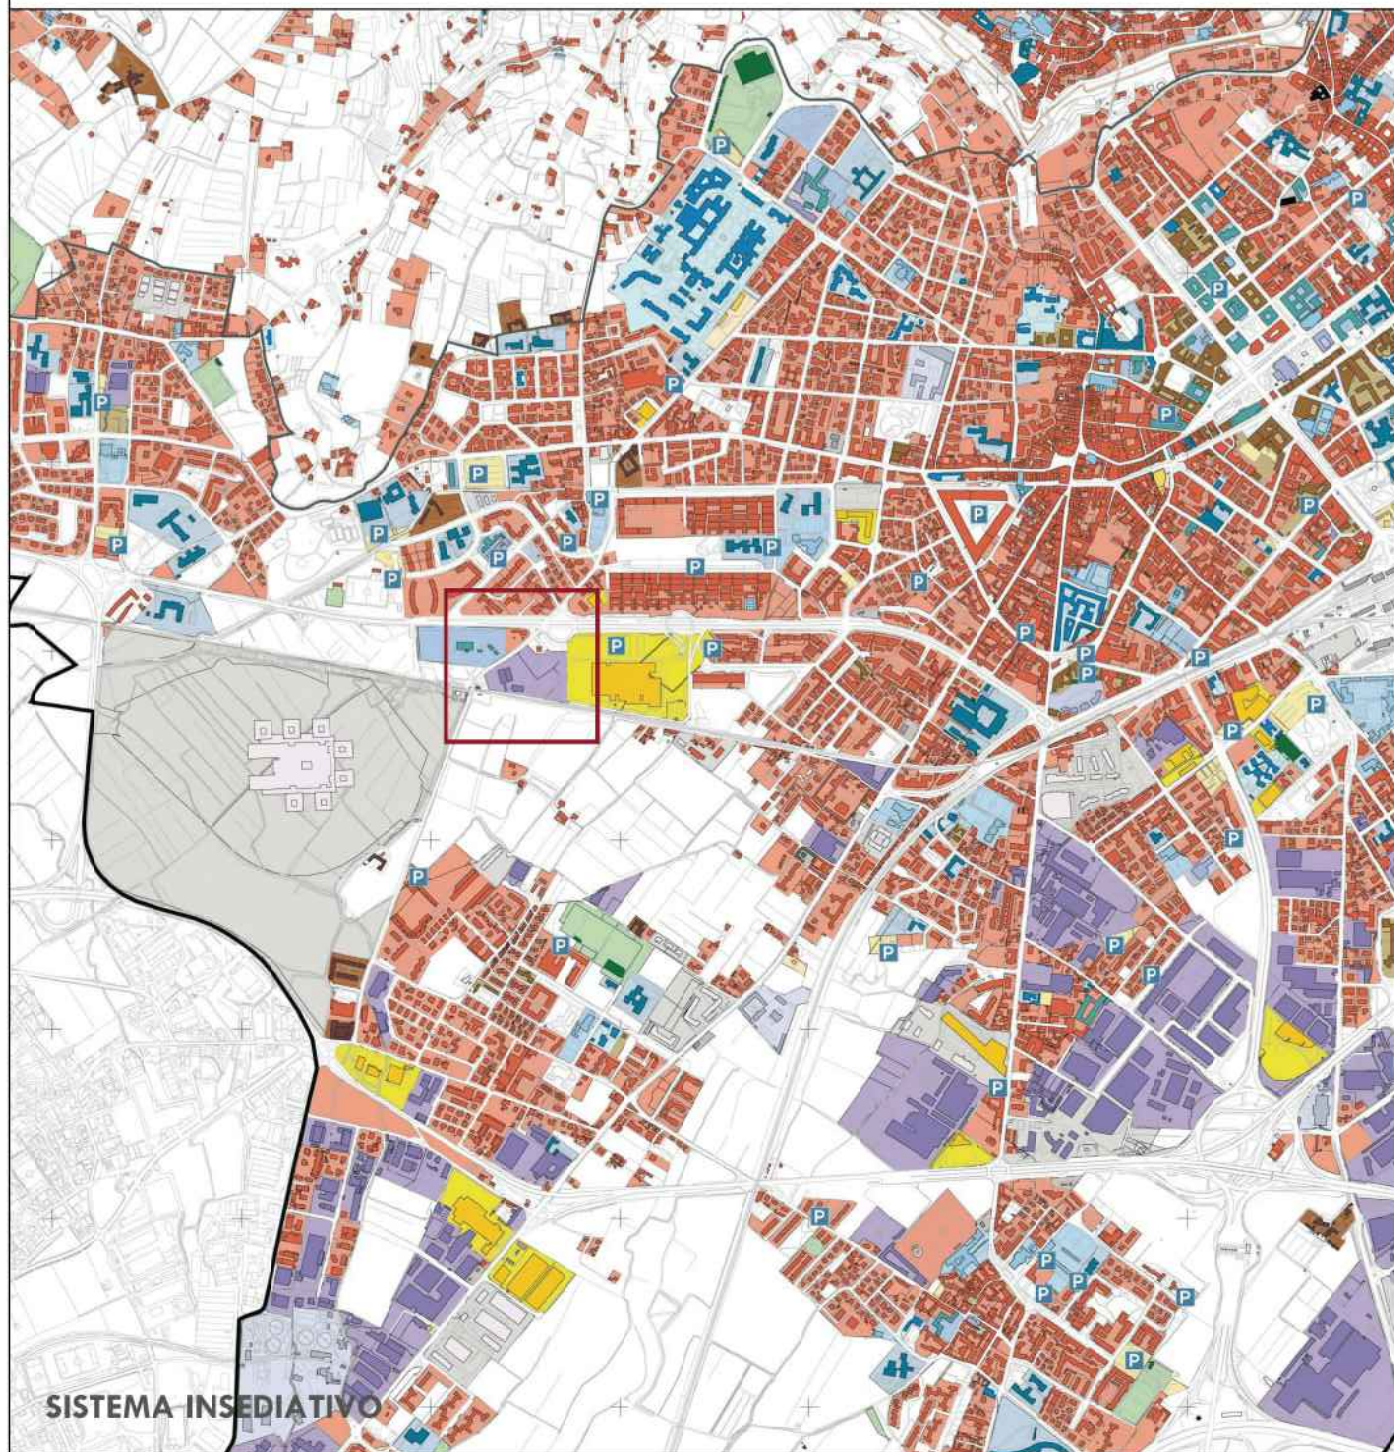
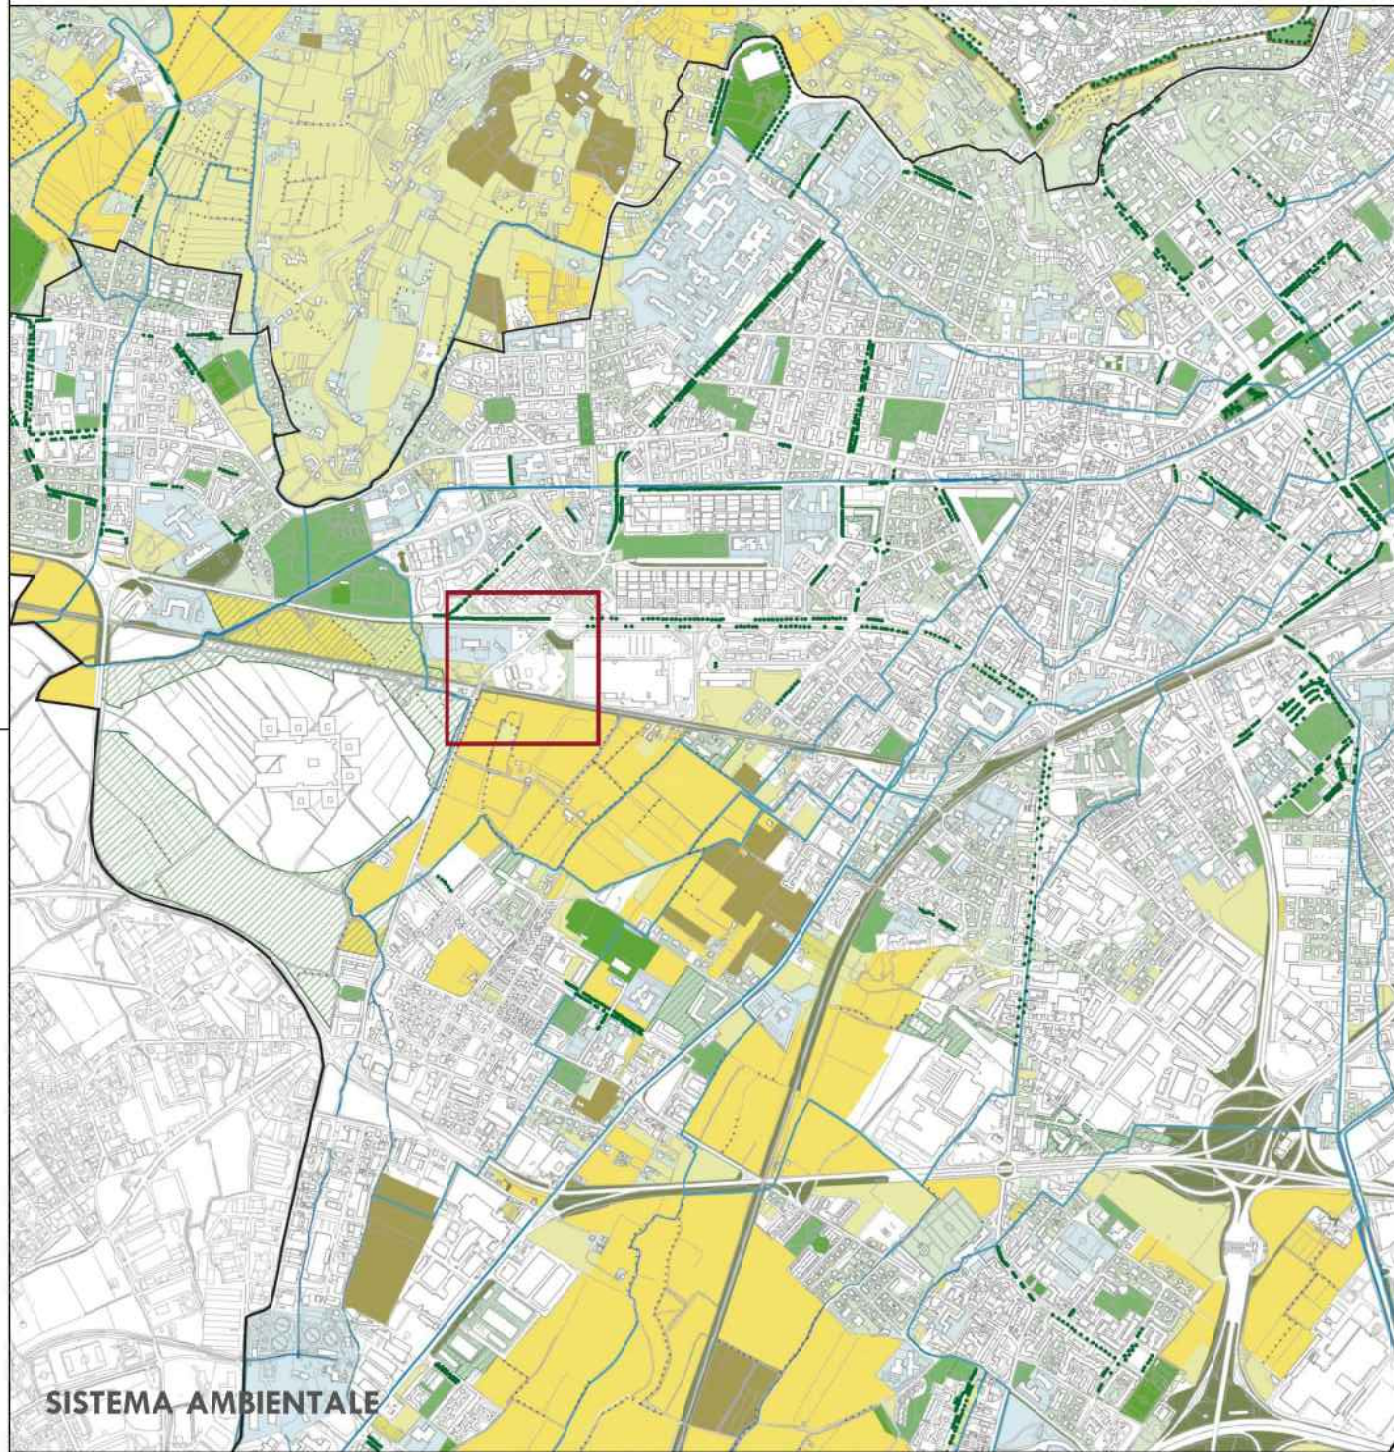


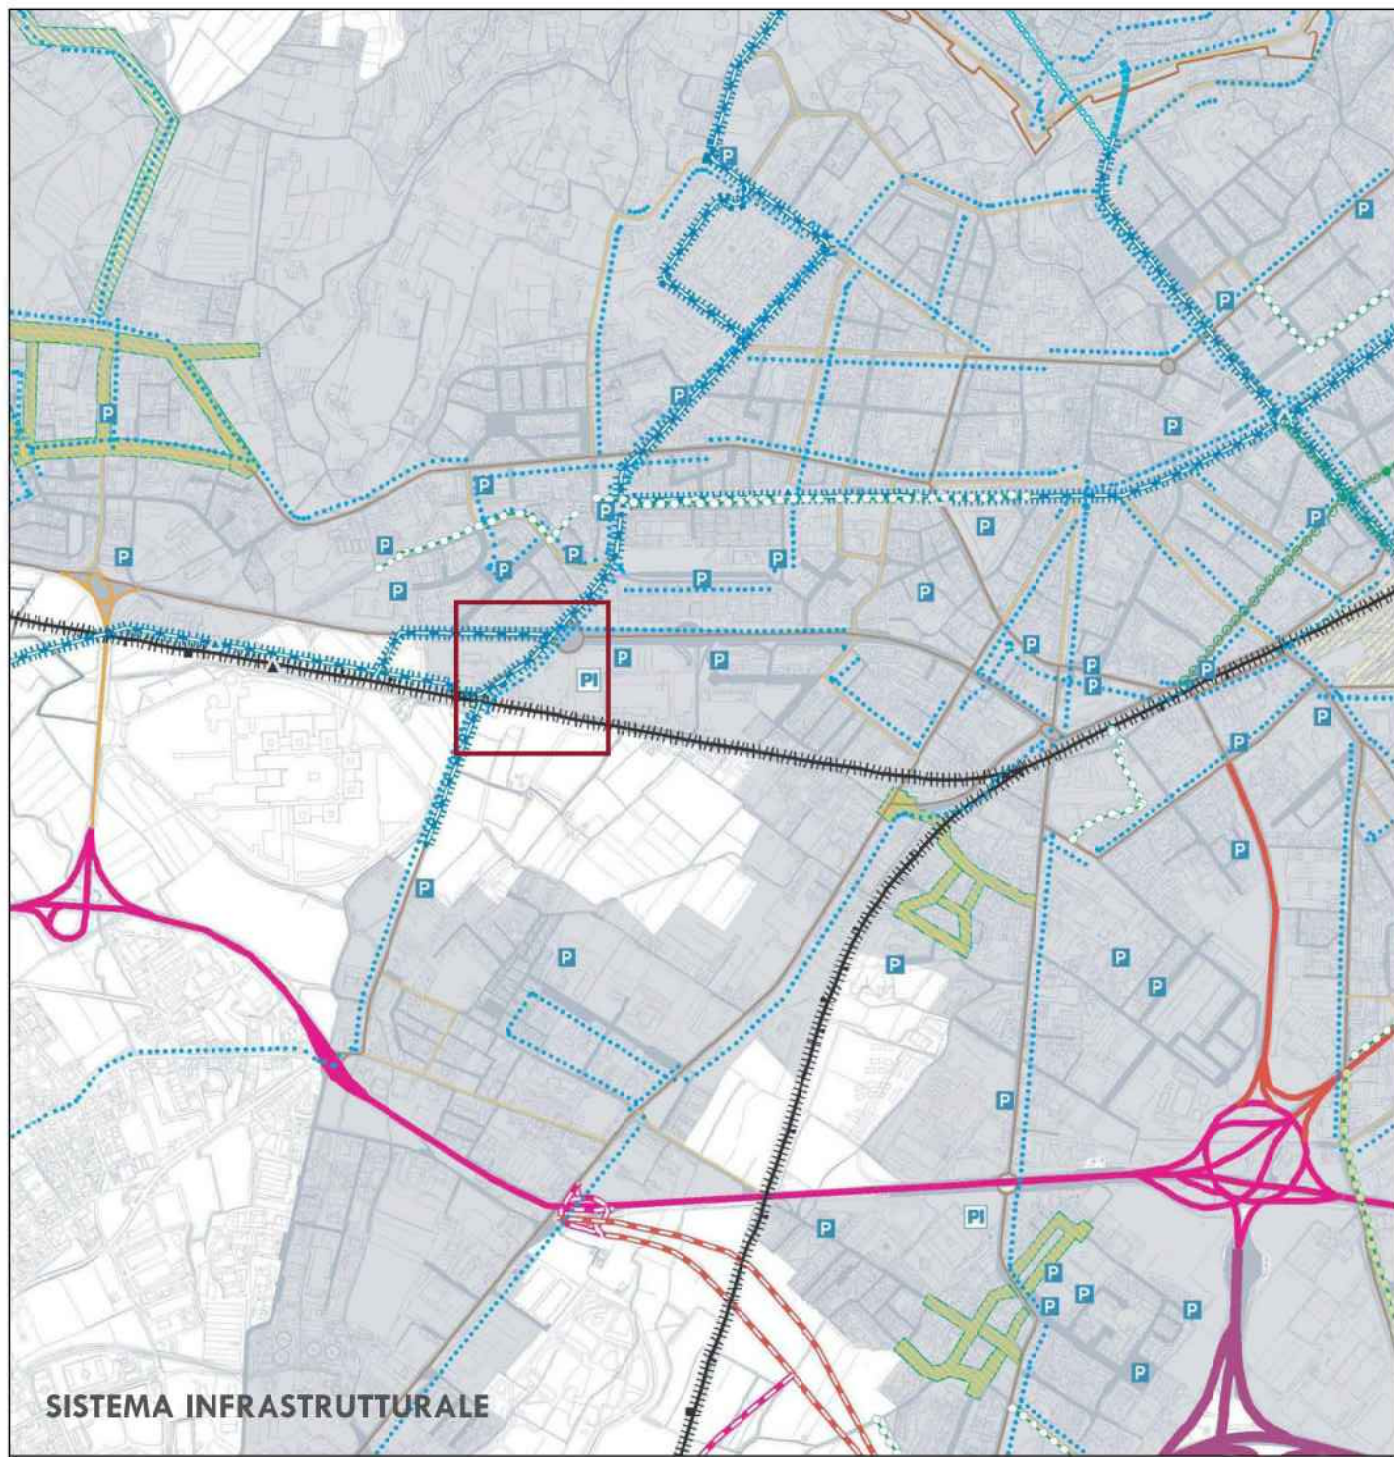

Legenda

TRASFORMAZIONI E PROGETTI STRATEGICI

ambito di trasformazione AT_e17 (PGT)

ambiti di trasformazione

ambiti di trasformazione per i servizi

ambito di trasformazione AT_e17 (PA)

ambiti di nuova edificazione

SISTEMA DEI SERVIZI ESISTENTI E DI PROGETTO

servizi istituzionali

servizi per cultura, sport e tempo libero

servizi religiosi

servizi sanitari

servizi per l'istruzione

giardini e verde attrezzato

parcheggi

Is1

Sh1

servizi amministrativi

ospedali

CS1

CS2

servizi per la cultura

servizi per lo sport

Si1

Si2

servizi per istruzione di base

servizi per istruzione superiore e universitaria

SISTEMA AMBIENTALE

verde di mitigazione delle infrastrutture

elementi visuali da salvaguardare

connessioni ecologico ambientali

fronti urbani da riqualificare

SISTEMA DELLA MOBILITA' ESISTENTE E DI PROGETTO

strade extraurbane principali

strade urbane di quartiere

linee del trasporto pubblico su gomma

percorsi ciclopodanali di primo livello

sottopassi di progetto

strade urbane di scorrimento

strade locali

linee del trasporto pubblico su rotaia

percorsi ciclopodanali di secondo livello

sovrappassi di progetto

STUDIOARCHITETTURA

COMUNE DI BERGAMO		
AMBITO DI TRASFORMAZIONE At_e17 EX SEGHERIE BERETTA PROPOSTA DI PIANO ATTUATIVO IN VARIANTE AL PGT		
coordinamento generale architetto Fabrizio Zambelli progetto architettonico architetto Fabrizio Zambelli architetto Andrea Borghi via San Bernardino 65 24122 Bergamo (Italia) tel. +39 035 271965 fax +39 035 4327186 e-mail info@studiozambelli.it progetto urbanistico architetto Laura Ferrari piazza Montignor G. Biella 10 20831 Seregno MB (Italia) tel. +39 0362 243711 mob. +39 335 7606739 e-mail lferrari@in-tema.com		
Committente Comune di Progetto	Società Loreto Immobiliare s.r.l. Bergamo - via M. L. King Proposta di Piano Attuativo in variante al PGT	
Data	10 maggio 2018	prot. 752x08
TAV. 1	Oggetto Inquadramento territoriale scala 1 : 5.000	Revisioni _____ _____ _____ _____

ARCHITETTO FABRIZIO ZAMBELLI via S.Bernardino 65 24122 Bergamo (Italia) tel +39 035 271965 fax +39 035 4327186 e-mail info@studiozambelli.it