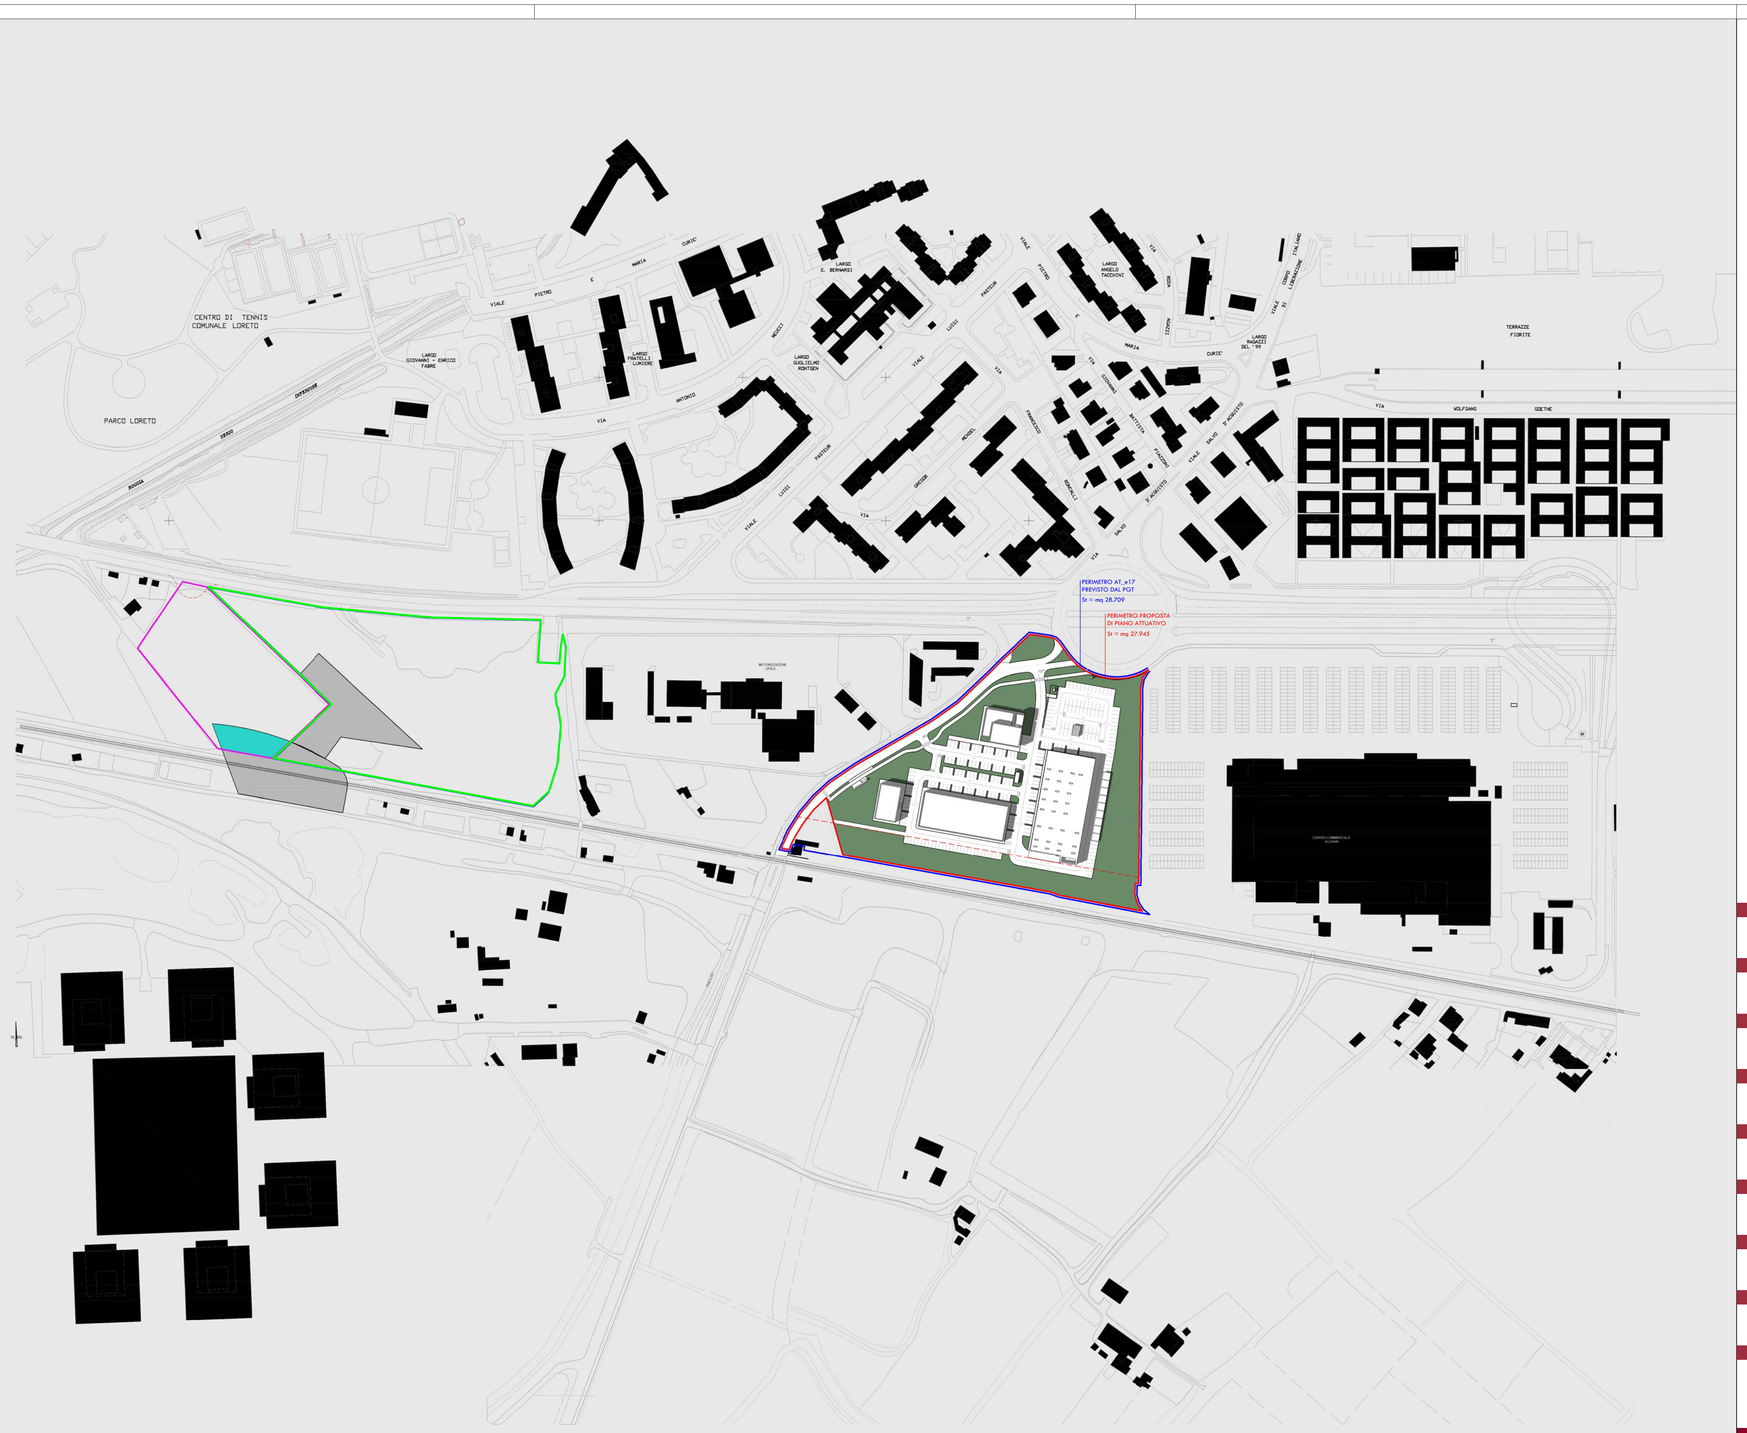

LEGENDA

- Perimetro At_e17 previsto dal PGT
- Perimetro proposta di Piano Attuativo in variante al PGT
- Fascia di rispetto ferroviario
- Perimetro At_e14
- Mappali 32 e 33 del foglio 63 di proprietà Beretta Pallets di Beretta Felice & C. S.A.S. soggetti a parziale cessione gratuita ai sensi della scheda At_e17
- Area interna ai mappali 32 e 33 foglio 63 soggetta a cessione gratuita ai sensi della scheda At_e17 - sup. mq 763 circa da verificare con l'amministrazione comunale

N

COMUNE DI BERGAMO

AMBITO DI TRASFORMAZIONE At_e17

PROPOSTA DI PIANO ATTUATIVO IN VARIANTE AL PGT

coordinamento generale
architetto Fabrizio Zambelli

progetto architettonico
architetto Fabrizio Zambelli
architetto Andrea Borghi
via San Bernardino 65 24122 Bergamo (Italia)
tel. +39 035 271965 fax +39 035 4327186
e-mail info@studiozambelli.it

progetto urbanistico
architetto Laura Ferrari
piazza Monsignor G. Biella 10 20831 Seregno MB (Italia)
tel. +39 0362 243711 mob. +39 335 7606739
e-mail lferrari@in-tema.com

STUDIO ARCHITETTURA

Committente	Società Loreto Immobiliare s.r.l.
Comune di	Bergamo - via M. L. King
Progetto	Proposta di Piano Attuativo in variante al PGT
Data	10 maggio 2018 prot.752x08

TAV. **10**

Oggetto
Planivolumetrico, area da cedere esterna all'At_e17

scala 1 : 2000

Revisioni