

**LEGENDA**


- Edifici esistenti
- Edifici di progetto
- Area di intervento

SEZIONI AMBIENTALI - VERIFICA ALTEZZE

PUNTO DI RIPRESA FOTOGRAFICO (VIA M.L. KING)





LINEE DI SEZIONE

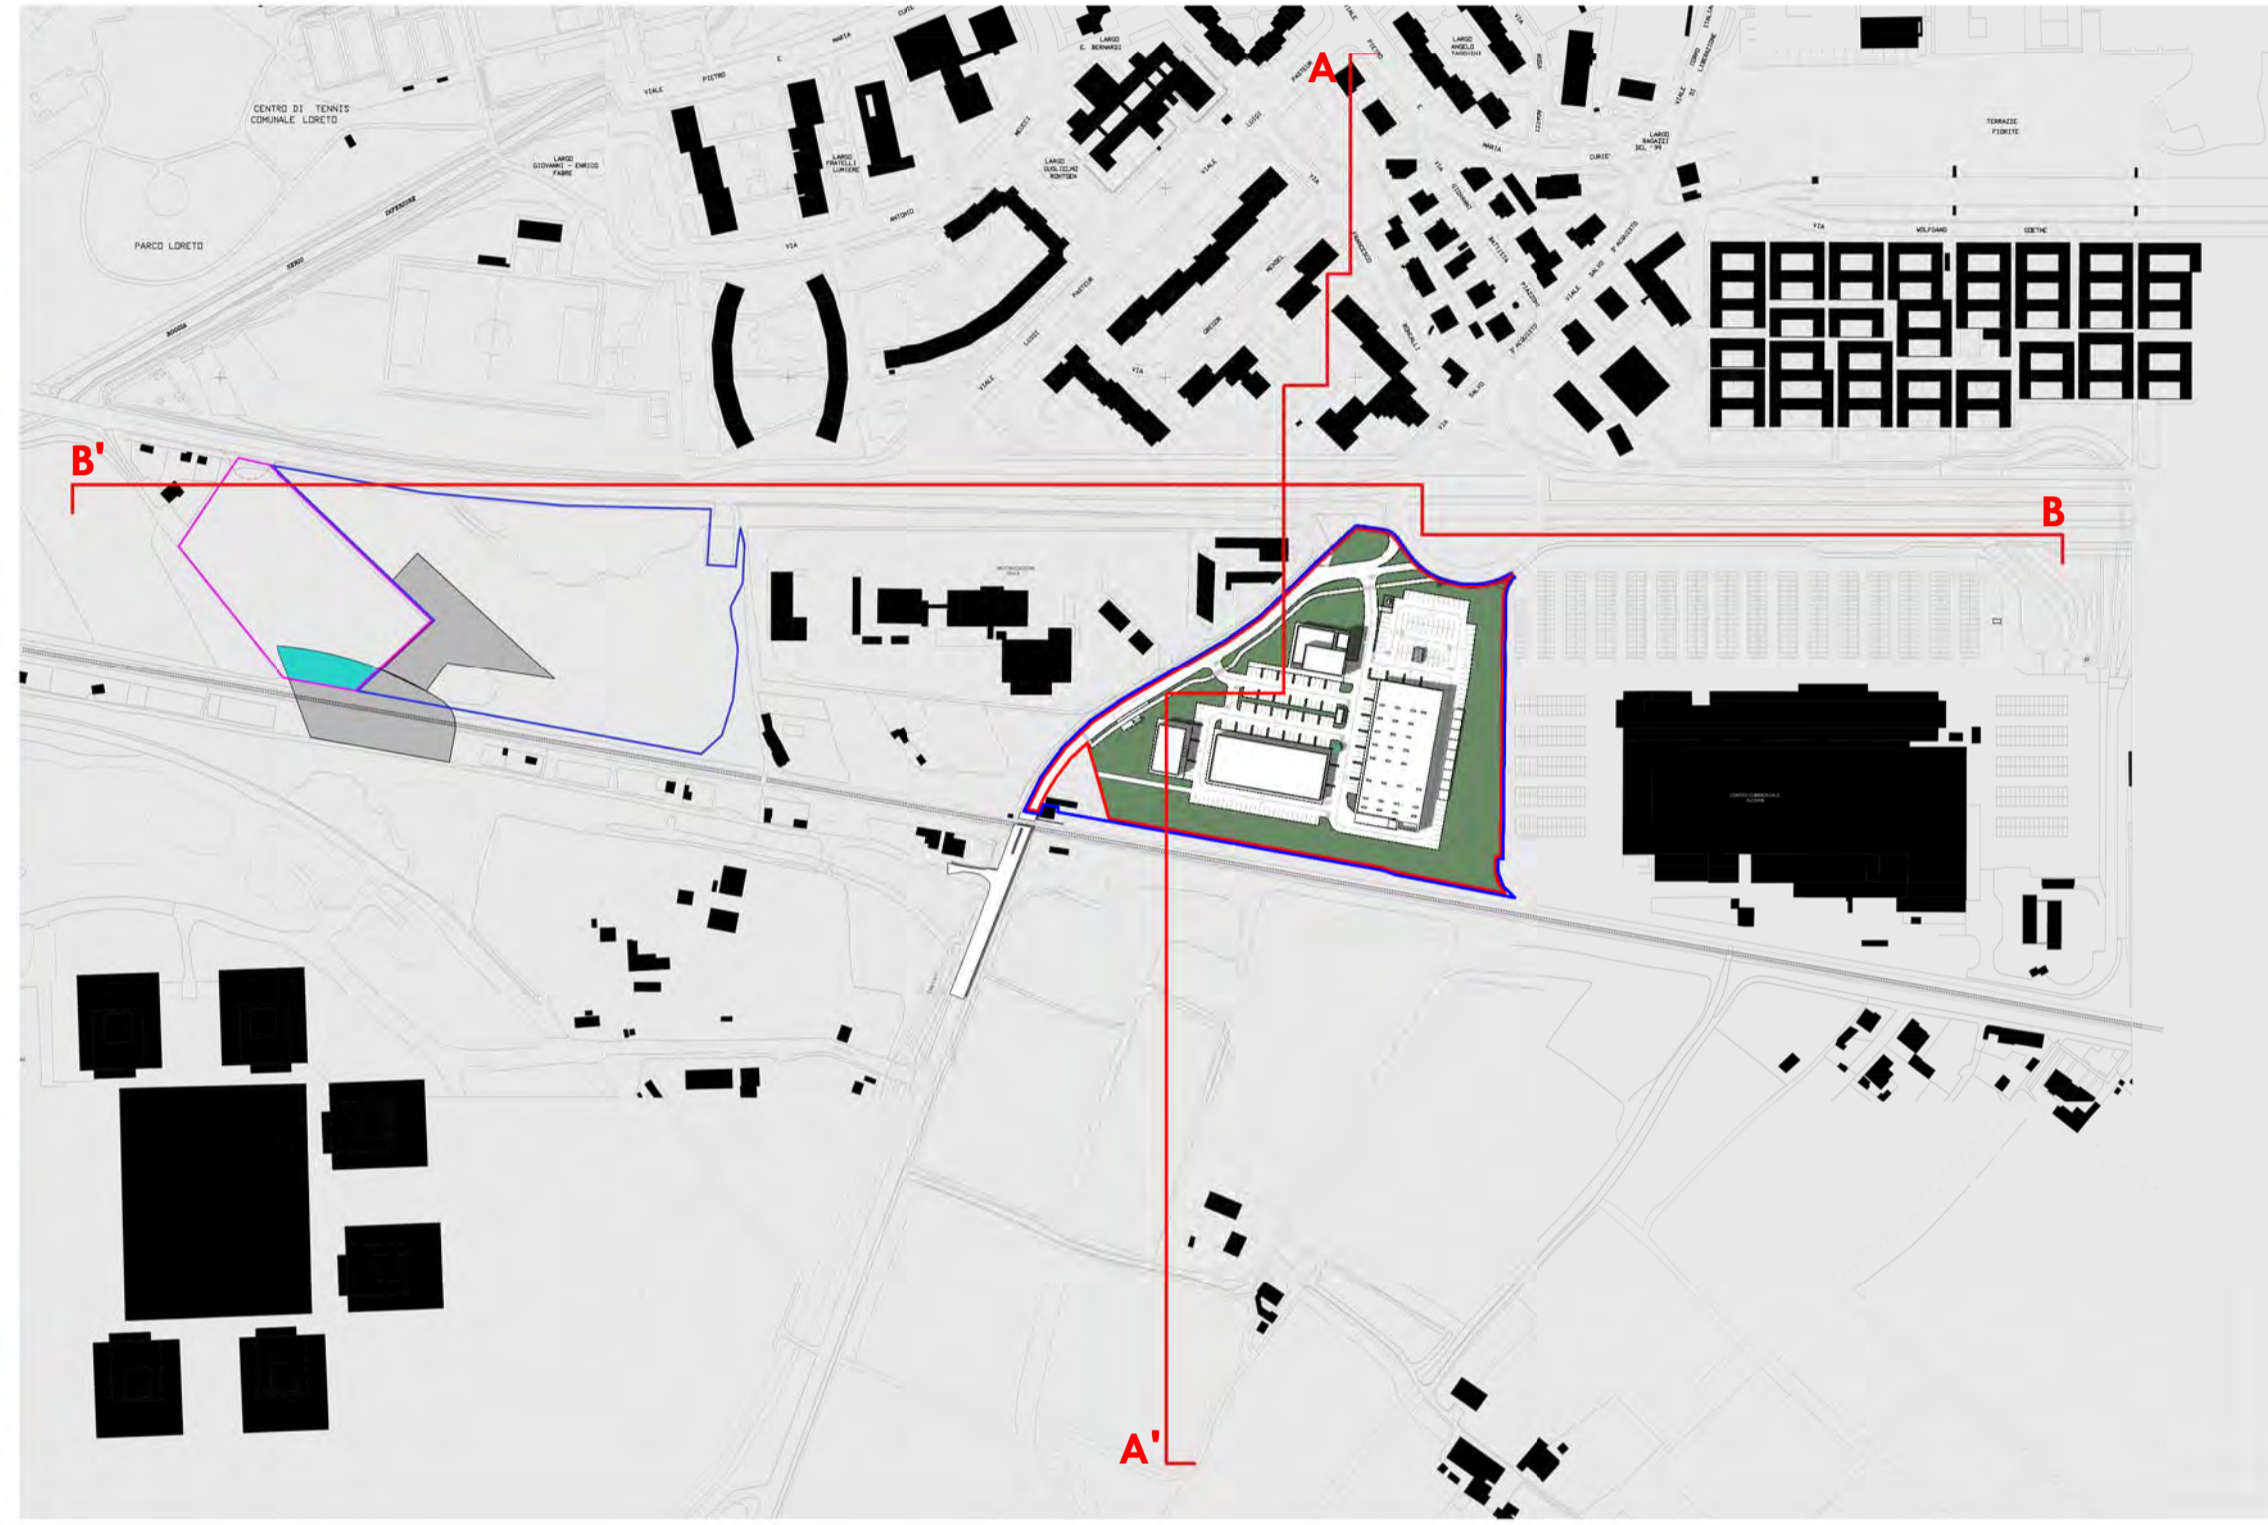

CORRIDOIO VISIVO DI VIA M.L. KING (FOTOINSERIMENTO EDIFICI DI PROGETTO)



ESTRATTO STUDIO PAESISTICO DI DETTAGLIO

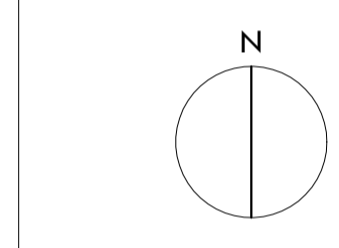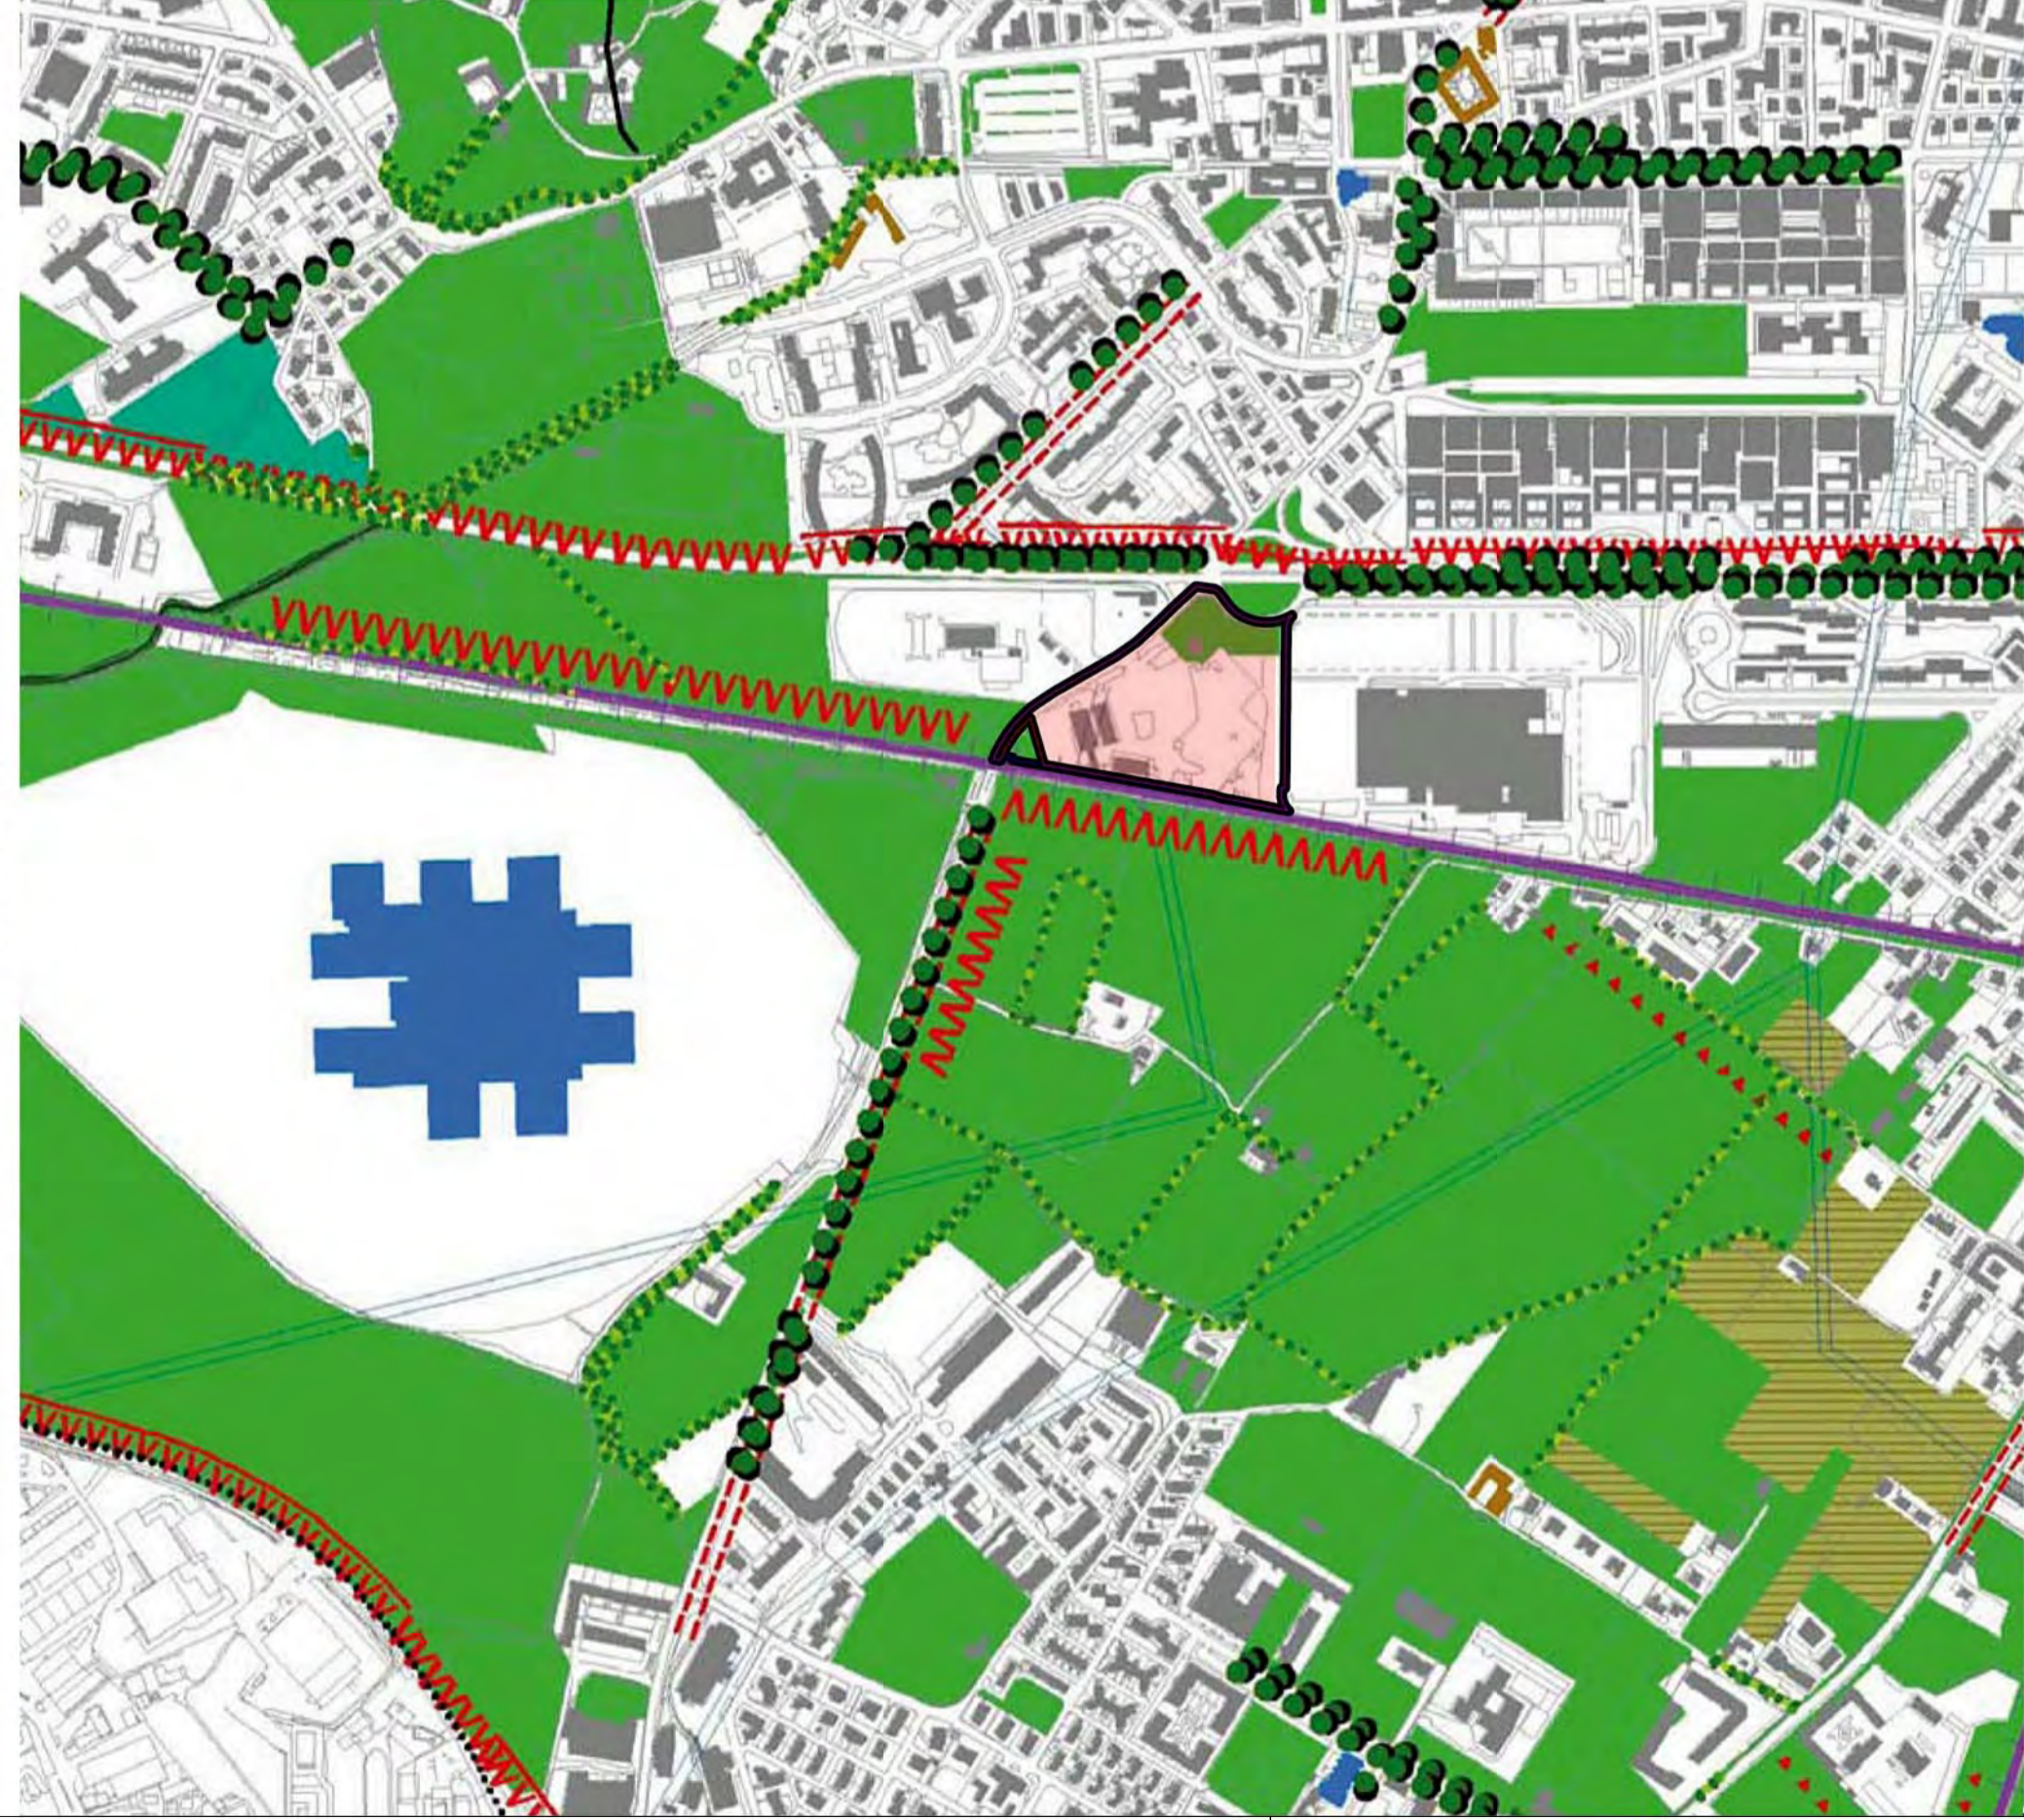

COMUNE DI BERGAMO

AMBITO DI TRASFORMAZIONE AL\_e17  
EX SEGHERIE BERETTA  
**PROPOSTA DI PIANO  
ATTUATIVO IN VARIANTE AL PGT**

coordinamento generale  
architetto Fabrizio Zambelli

progetto architettonico  
architetto Fabrizio Zambelli  
architetto Andrea Borghi  
via San Bernardino 65 24122 Bergamo (Italia)  
tel. +39 035 271965 fax +39 035 4327186  
e-mail info@studiozambelli.it

progetto urbanistico  
architetto Laura Ferrari  
piazza Monsignor G. Biella 10 20831 Seregno MB (Italia)  
tel. +39 0362 243711 mob. +39 335 7606739  
e-mail ferrari@in-fema.com

Committente	Società Loreto Immobiliare s.r.l.	
Comune di Progetto	Bergamo - via M. L. King	
Progetto	Proposta di Piano Attuativo in variante al PGT	
Data	10 maggio 2018	prot.752x08

<b>TAV.</b>  <b>11</b>	<b>Oggetto</b>	Sezioni ambientali e dimostrazione caso visivo
		scala Come indicato
	<b>Revisori</b>	_____

STUDIO ARCHITETTURA