


PROSPETTO AA'





PROSPETTO BB'

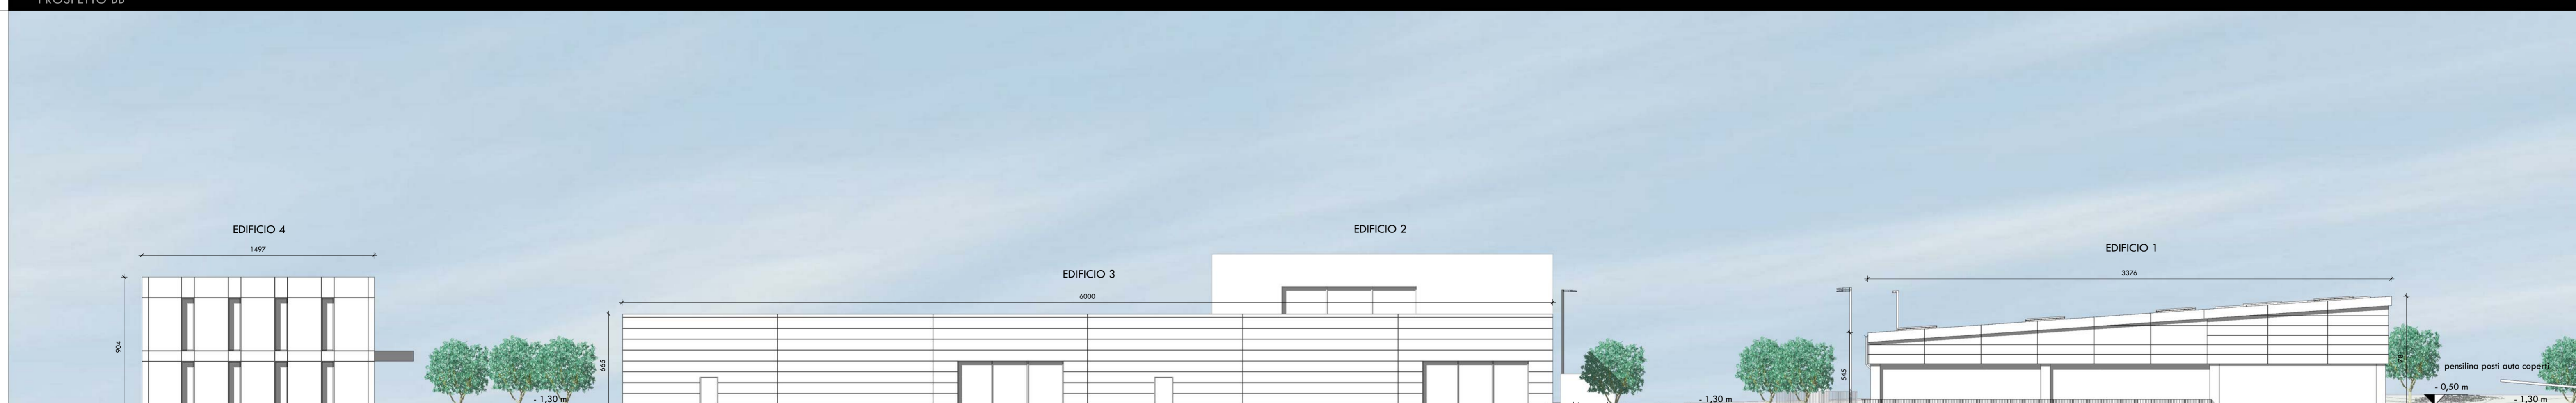

PROSPETTO CC'



PROSPETTO DD'

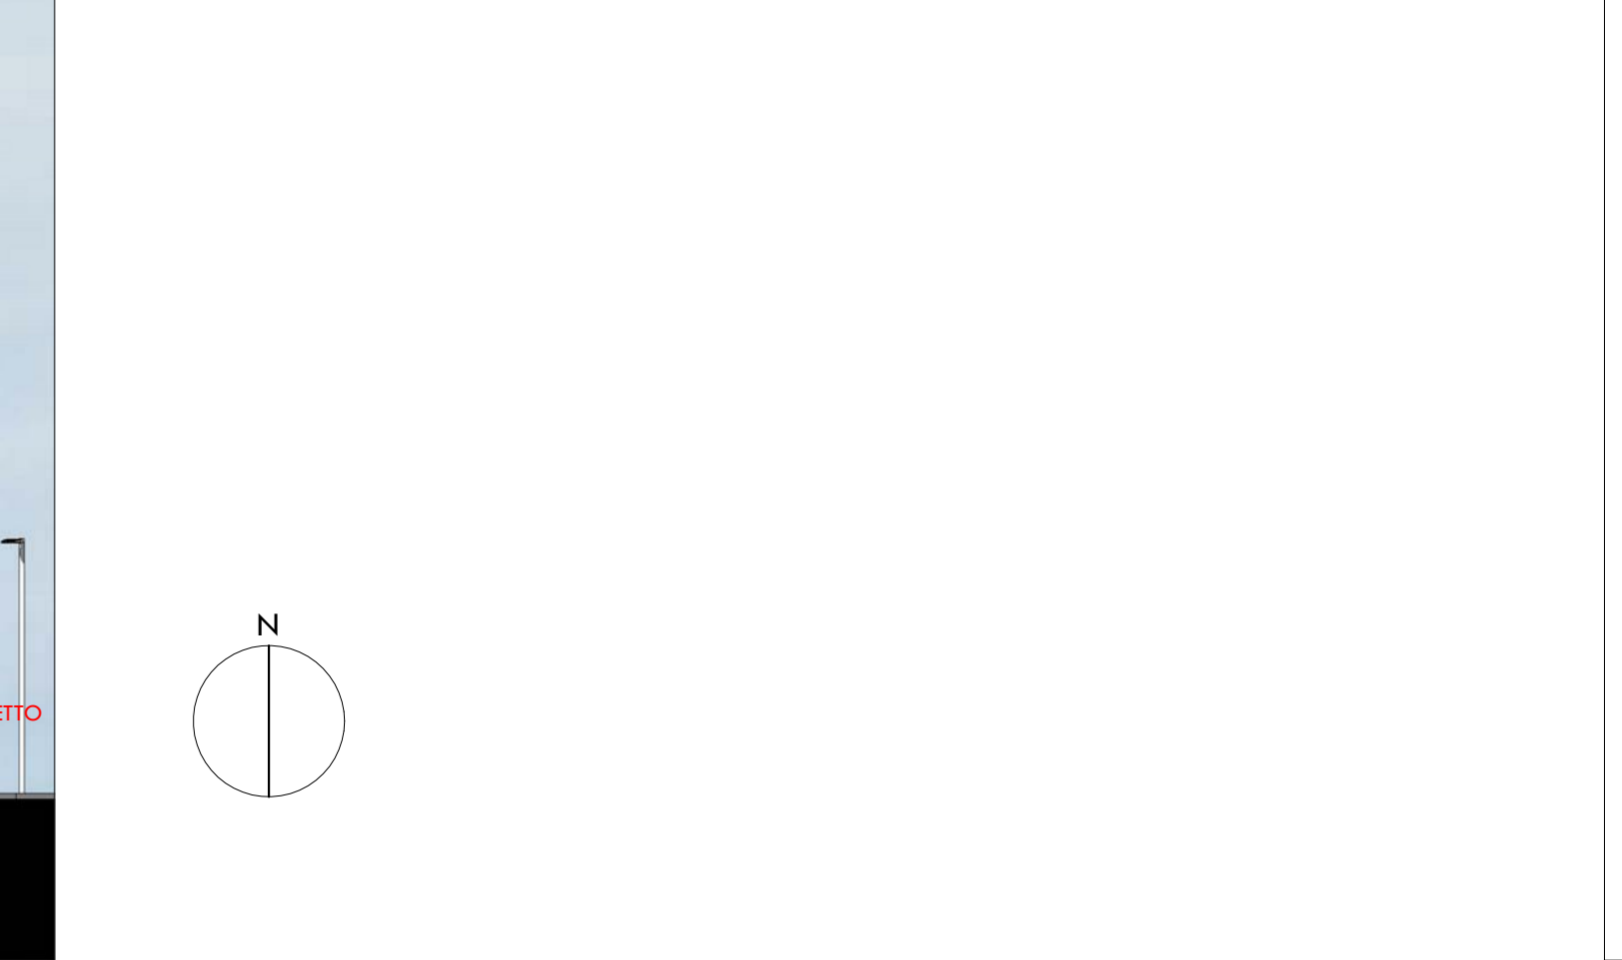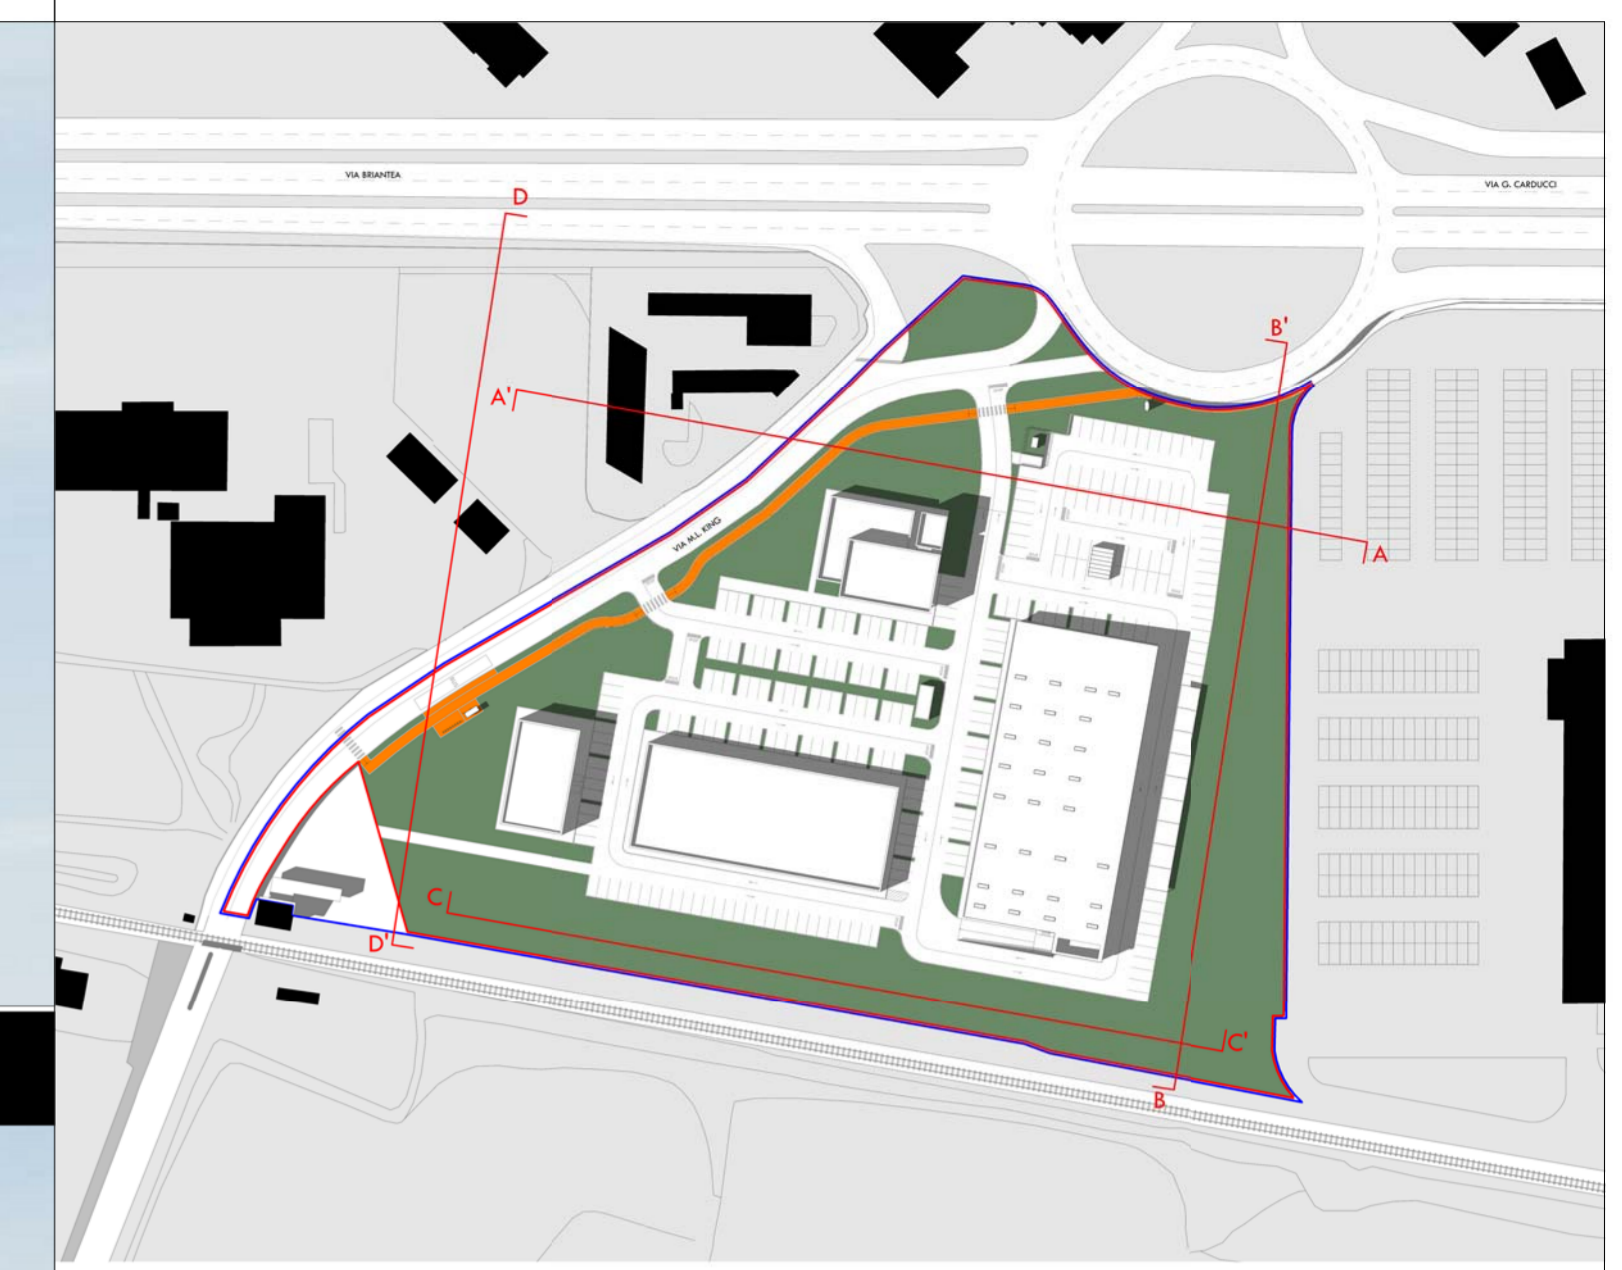

COMUNE DI BERGAMO	
AMBITO DI TRASFORMAZIONE At_e17 EX SEGHERIE BERETTA PROPOSTA DI PIANO ATTUATIVO IN VARIANTE AL PGT	
coordinamento generale <b>architetto Fabrizio Zambelli</b>	progetto architettonico <b>architetto Fabrizio Zambelli</b> <b>architetto Andrea Borghi</b> via San Bernardino 65 24122 Bergamo (Italia) tel. +39 035 271965 fax +39 035 4327186 e-mail info@studiozambelli.it
progetto urbanistico <b>architetto Laura Ferrari</b> piazza Montignone Co. Biella 10 20831 Seregno MB (Italia) tel. +39 0362 243711 mob. +39 335 7606739 e-mail lferrari@in-tema.com	

Committente	Società Loreto Immobiliare s.r.l.
Comune di	Bergamo - via M. L. King
Progetto	Proposta di Piano Attuativo in variante al PGT
Data	10 maggio 2018
	prot.752x08

TAV.	Oggetto	Revisioni
<b>22</b>	Prospetti	
	scala 1 : 200	

STUDIO ARCHITETTURA