



PROSPETTO AA'



PROSPETTO BB'





PROSPETTO CC'



PROSPETTO DD'



PROSPETTO FF'

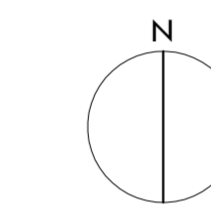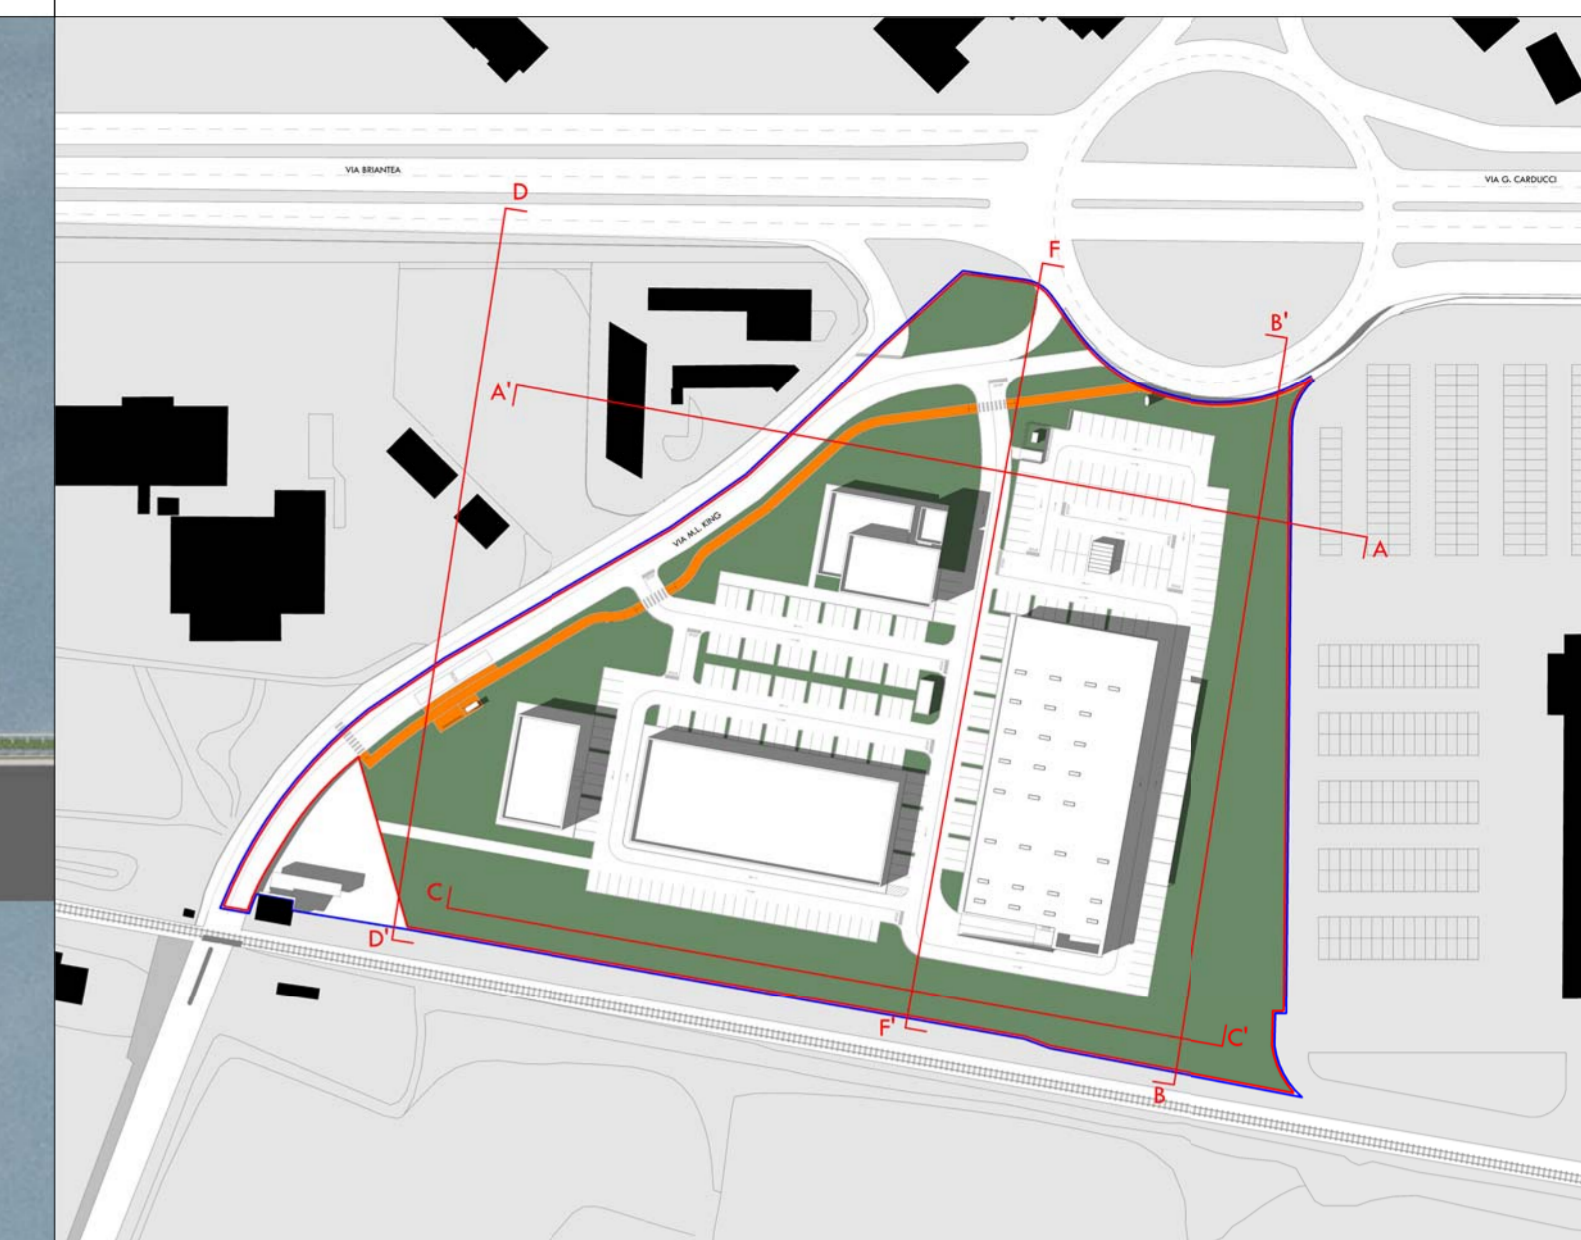

COMUNE DI BERGAMO

AMBITO DI TRASFORMAZIONE At_e17
EX SEGHERIE BERETTA
PROPOSTA DI PIANO
ATTUATIVO IN VARIANTE AL PGT

coordinamento generale
architetto Fabrizio Zambelli

progetto architettonico
architetto Fabrizio Zambelli
architetto Andrea Borghi
via San Bernardino 65 24122 Bergamo (Italia)
tel. +39 035 271965 fax +39 035 4327186
e-mail info@studiozambelli.it

progetto urbanistico
architetto Laura Ferrari
piazza Montignone Co. Biella 10 20831 Seregno MB (Italia)
tel. +39 0362 243711 mob. +39 335 7606739
e-mail lferrari@in-tema.com

Committente Società Loreto Immobiliare s.r.l.
Comune di Bergamo - via M. L. King
Progetto Proposta di Piano Attuativo in variante al PGT
Data 10 maggio 2018 prot.752x08

TAV. **24** Oggetti Revisioni
Prospetti fotorealistici
scala 1 : 200

STUDIO ARCHITETTURA