




VISTA 1



VISTA 2



VISTA 3

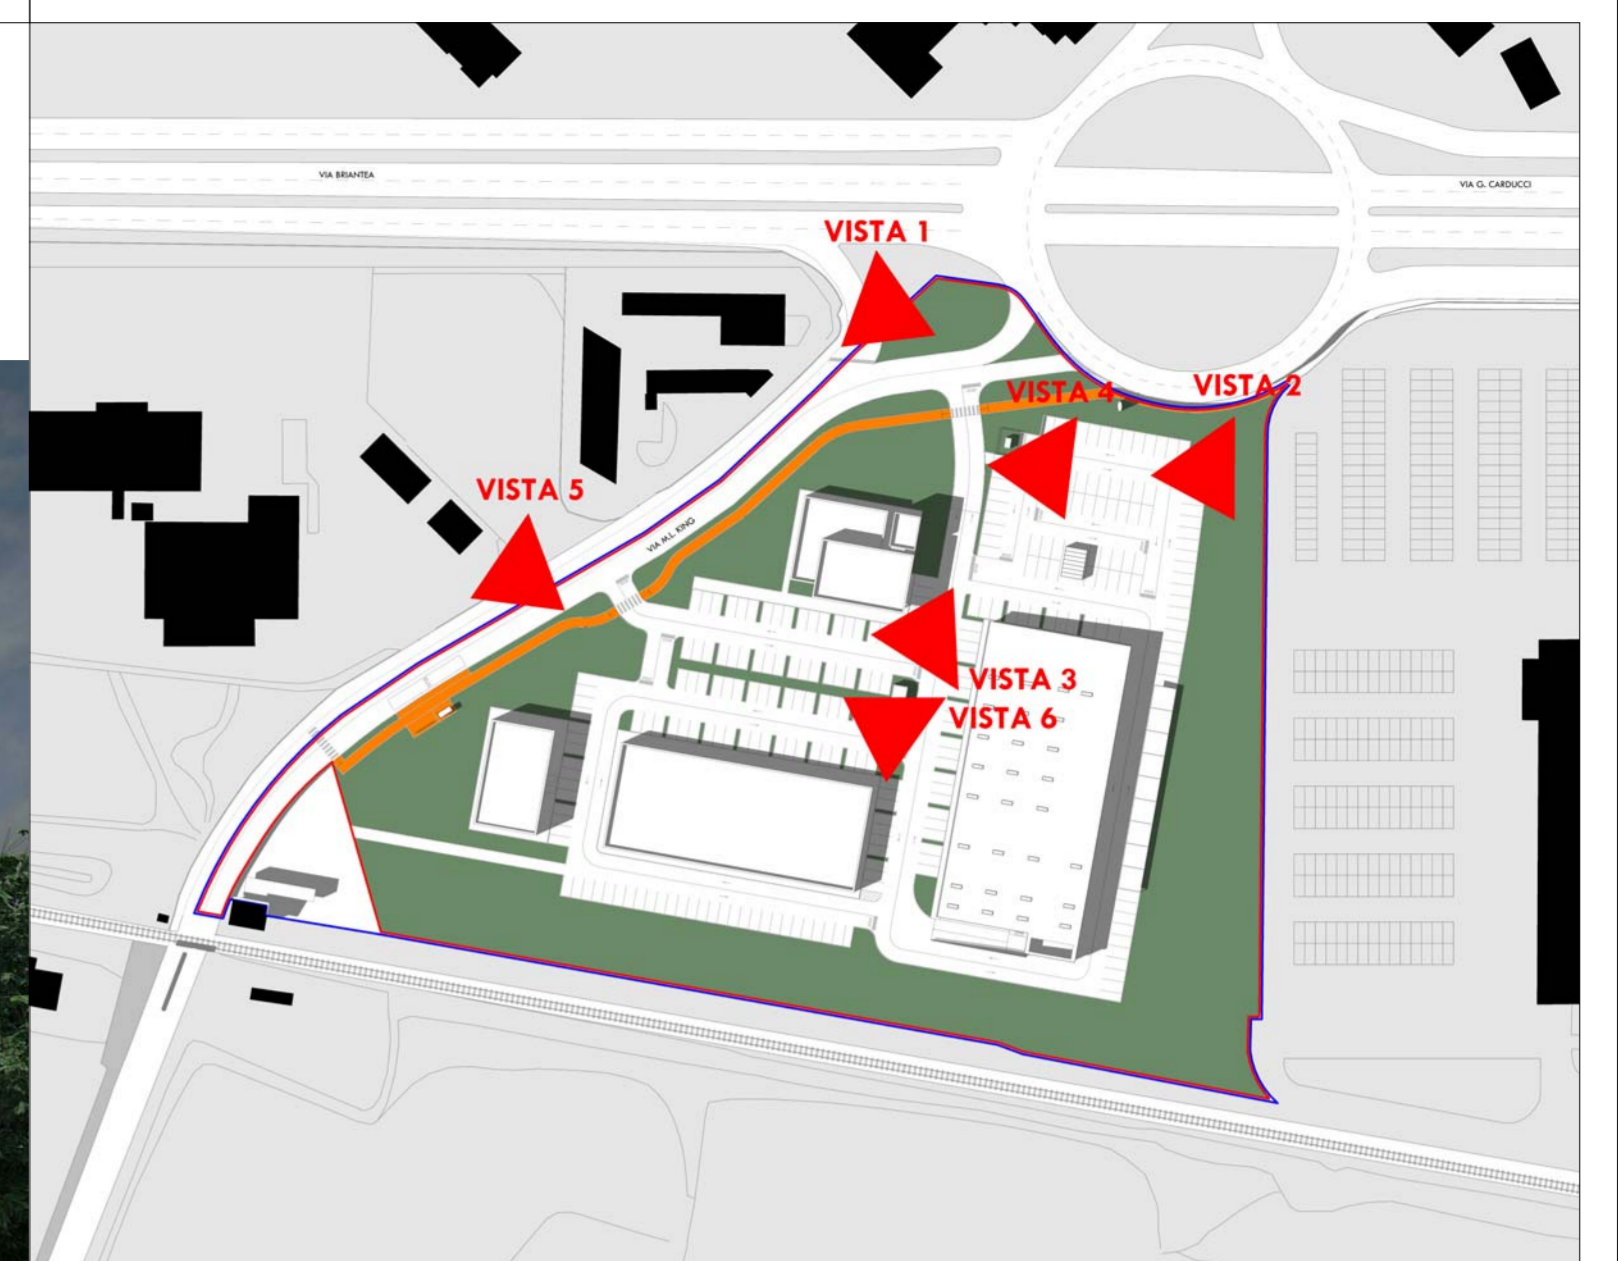

VISTA 4



VISTA 5



VISTA 6

COMUNE DI BERGAMO

AMBITO DI TRASFORMAZIONE At\_e17  
EX SEGHERIE BERETTA  
PROPOSTA DI PIANO  
ATTUATIVO IN VARIANTE AL PGT

coordinamento generale  
architetto Fabrizio Zambelli

progetto architettonico  
architetto Fabrizio Zambelli  
architetto Andrea Borghi

via San Bernardino 65 24122 Bergamo (Italia)  
tel. +39 035 271965 fax +39 035 4327186  
e-mail info@studiozambelli.it

progetto urbanistico  
architetto Laura Ferrari  
piazza Monsignor G. Biella 10 20831 Seregno MB (Italia)  
tel. +39 0362 243711 mob. +39 335 7606739  
e-mail ferrari@st-hema.com

Committente	Società Loreto Immobiliare s.r.l.
Comune di	Bergamo - via M. L. King
Progetto	Proposta di Piano Attuativo in variante al PGT
Data	10 maggio 2018 prot.752x08

TAV.	Oggetto	Revisioni
26	Viste di progetto	_____
	scala	_____

STUDIO ARCHITETTURA