



01_VIA BONO_LOTTO 1




02_VIA BONO_LOTTO1



03_VIA BONO_LOTTO 01



04_VIA MORETTI_LOTTO 01

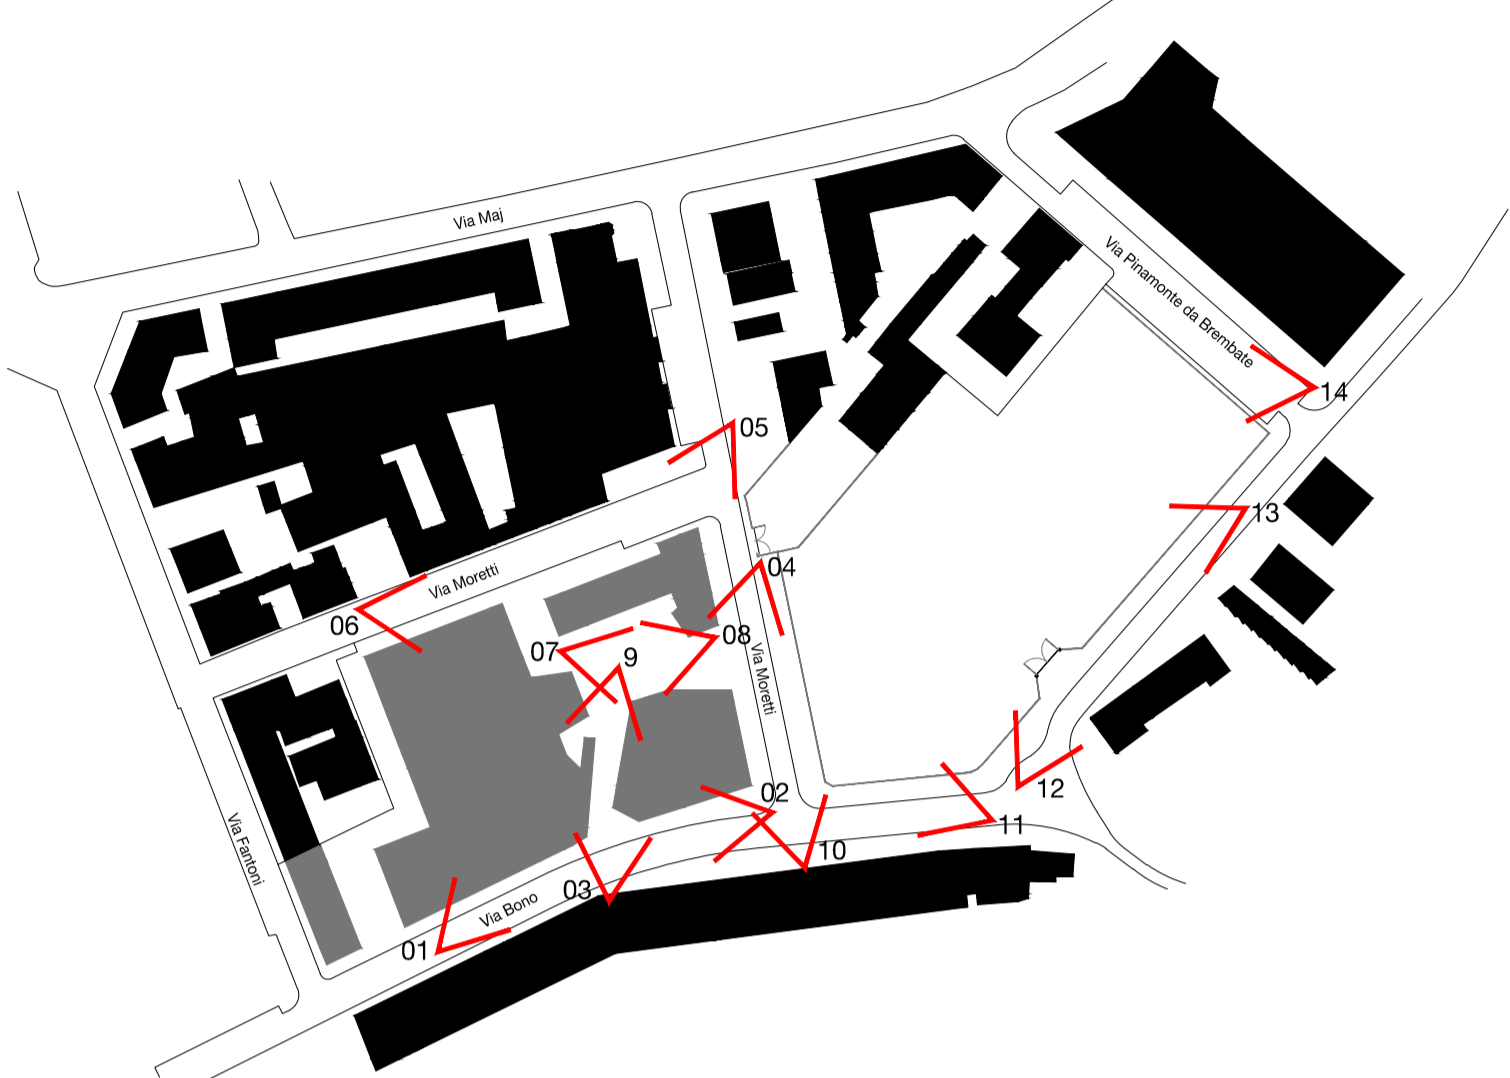

KEYPLAN



06_VIA MORETTI_LOTTO 01



06_VIA MORETTI_LOTTO 01



07_PIAZZA INTERNA_LOTTO 01



08_PIAZZA INTERNA_LOTTO 01



09_PIAZZA INTERNA_LOTTO 01



10_VISTA DA VIA BONO_LOTTO 01 E LOTTO 02



11_VISTA DA VIA BONO_LOTTO 01 E LOTTO 02



12_VISTA DA VIA BONO_LOTTO 02



13_VISTA DA VIA BONO_LOTTO 02




14_VISTA DA VIA PINAMONTE DA BREMBATE_LOTTO 02

COMUNE DI BERGAMO
PROVINCIA DI BERGAMO

AREA EX-CESALPINIA

UN BOSCO IN CITTA'

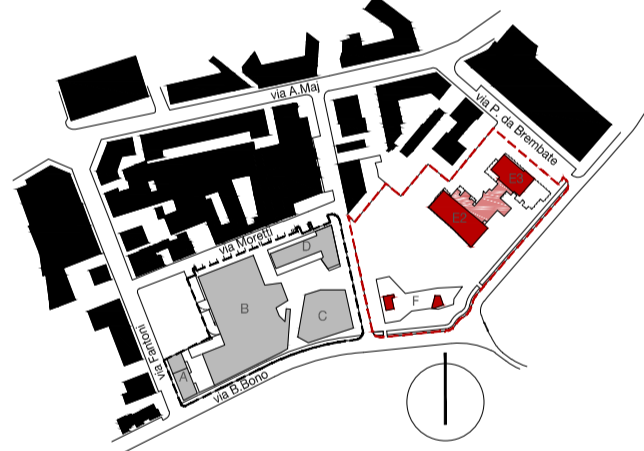

COMITENTE
BROSETTA DUE SRL
Via Labirinto 151
25125 Brescia

PROGETTO URBANISTICO, ARCHITETTONICO ED ESECUTIVO

DESIGN ARCHITETTI
Via Porfiro 59/B1, 24050, Orto al Serio, Bg
T +39 035 530 050 F +39 035 533 725
info@diectostudio.com
www.diectostudio.com



PROGETTO DEL VERDE

PROGETTO STRUTTURE

PROGETTO IMPIANTI

IMPRESA ESECUTRICE

PROGETTO E COORDINAMENTO PRATO DI SICUREZZA

TAVOLA

DOCUMENTAZIONE
FOTOGRAFICA

VV-B6

SCALA
varie

OGGETTO
VARIANTE AL P.I.I. EX-CESALPINIA
E DELLA CONVENZIONE 22 GIUGNO 2004 MODIFICATA E INTEGRATA
CON ATTO 17 DICEMBRE 2009

AVANZAMENTO

REVISIONE

Rev. 00

Rev. 00 15.03.2016

Rev. 00 15.03.2016

Copyright © - Tutti i diritti sono riservati. La riproduzione anche parziale è vietata. La scala di disegno è quella indicata. Non effettuare misure su questo disegno, fare riferimento alle quote scritte. TUTTE LE MISURE VANNO VERIFICATE IN CANTIERE