




**COMUNE DI BERGAMO**  
**PROVINCIA DI BERGAMO**

**AREA EX-CESALPINIA**  
 PROGETTO URBANO DI RECUPERO E SISTEMAZIONE DEL COMPARTO DELIMITATO DALLE VIE B.BONO, PRIMAONTE DA BREMBATE, AMORETTI E ALFANTONI

**UN BOSCO IN CITTA'**

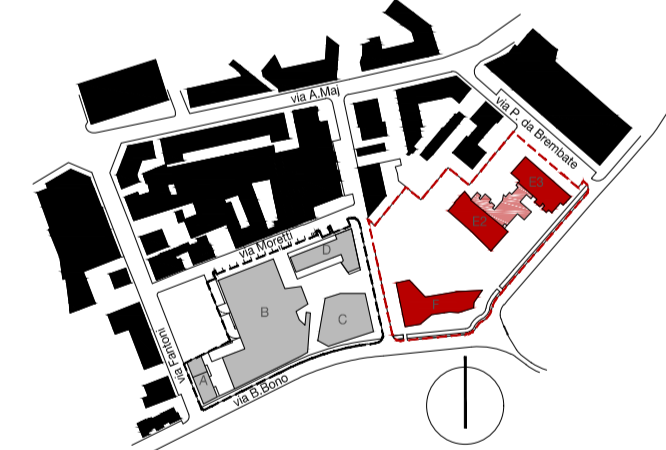

COMITANTE  
**BROSETA DUE SRL**  
 Viale Vittorio Emanuele II, n. 102  
 24100 Bergamo

PROGETTO URBANISTICO, ARCHITETTONICO ED ESECUTIVO  
**De8 ARCHITETTI**  
 Via Portico 59/61, 24050, Orio al Serio, Bg  
 T +39 035 530 050 F +39 035 533 725  
 info@de8studio.com  
 www.de8studio.com

TAVOLA  
**PLANIMETRIA GENERALE** | **VV-E1**  
 FOTOPIANO

SCALA  
 1:2000

OGGETTO  
 VARIANTE AL P.I.I. EX-CESALPINIA  
 E DELLA CONVENZIONE 22 GIUGNO 2004 MODIFICATA E INTEGRATA  
 CON ATTO 17 DICEMBRE 2009

PROGETTO DEL VERDE

AVANZAMENTO | REVISIONE  
**PROGETTO URBANISTICO** | Rev. 01

Revisione	Data	Revisione	Note
Rev. 00	15.03.2016	-	-
Rev. 01	28.10.2016	AO	Agg. masterplan

PROGETTO STRUTTURE

PROGETTO IMPIANTI

IMPRESA ESECUTRICE

PROGETTO E COORDINAMENTO PIANO DI SICUREZZA

Copyright © - Tutti i diritti sono riservati. La riproduzione anche parziale è vietata. La scala di disegno è strumento indicativo. Non effettuare misure su questo disegno, fare riferimento alle quote scritte. TUTTE LE MISURE VANNO VERIFICATE IN CANTIERE