


Le altezze dei nuovi edifici, espressi in numero di piani, sono comunque subordinate al rispetto dei limiti previsti dai vincoli relativi agli ostacoli per la navigazione aerea, di cui all'art. 707 del D.lgs 96/2005 - Codice della navigazione aerea, in vigore alla data di efficacia dei relativi titoli abilitativi edilizi;

COMUNE DI BERGAMO
PROVINCIA DI BERGAMO

AREA EX-CESALPINIA
 PROGETTO URBANO DI RECUPERO E SISTEMAZIONE DEL COMPARTO DELIMITATO DALLE VIE B.BONO, PIRANONTE DA BREMBATE, A.MORETTI E A.FANTONI

UN BOSCO IN CITTA'

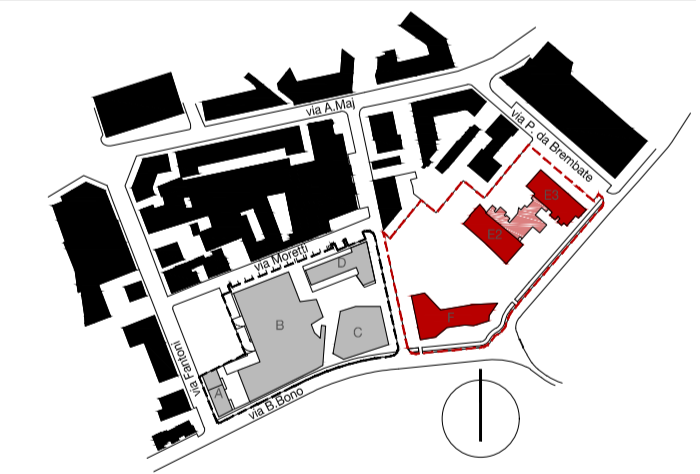

COMMITTENTE
BROSETA DUE SRL
 Viale Vittorio Emanuele II, n. 102
 24100 Bergamo

PROGETTO URBANISTICO, ARCHITETTONICO ED ESECUTIVO
DES ARCHITETTI
 Via Portico 59/61, 24050, Orio al Serio, Bg
 T +39 035 530 050 F +39 035 533 725
 info@deottostudio.com
 www.deottostudio.com



TAVOLA
PLANIMETRIA GENERALE **VV-E3**
 LOTTI 1 E 2

SCALA
 1:500

OGGETTO
VARIANTE AL P.I.I. EX-CESALPINIA
 E DELLA CONVENZIONE 22 GIUGNO 2004 MODIFICATA E INTEGRATA
 CON ATTO 17 DICEMBRE 2009

AVANZAMENTO
PROGETTO URBANISTICO | REVISIONE
 | Rev. 01

Revisione	Data	Revisione	Note
Rev. 00	15.03.2016	-	-
Rev. 01	28.10.2016	AO	Posizione E2-E3 - Rotatoria - Parco

PROGETTO DEL VERDE

PROGETTO STRUTTURE

PROGETTO IMPIANTI

IMPRESA ESECUTRICE

PROGETTO E COORDINAMENTO PIANO DI SICUREZZA

Copyright © - Tutti i diritti sono riservati. La riproduzione anche parziale è vietata. La scala di disegno è puramente indicativa. Non effettuare misure su questo disegno, fare riferimento alle quote scritte. TUTTE LE MISURE VANNO VERIFICATE IN CANTIERE