



01_VISTA AEREA NORD_OVEST




02_VISTA AEREA NORD-EST



03_VISTA AEREA SUD-EST



04_VISTA AEREA SUD-OVEST

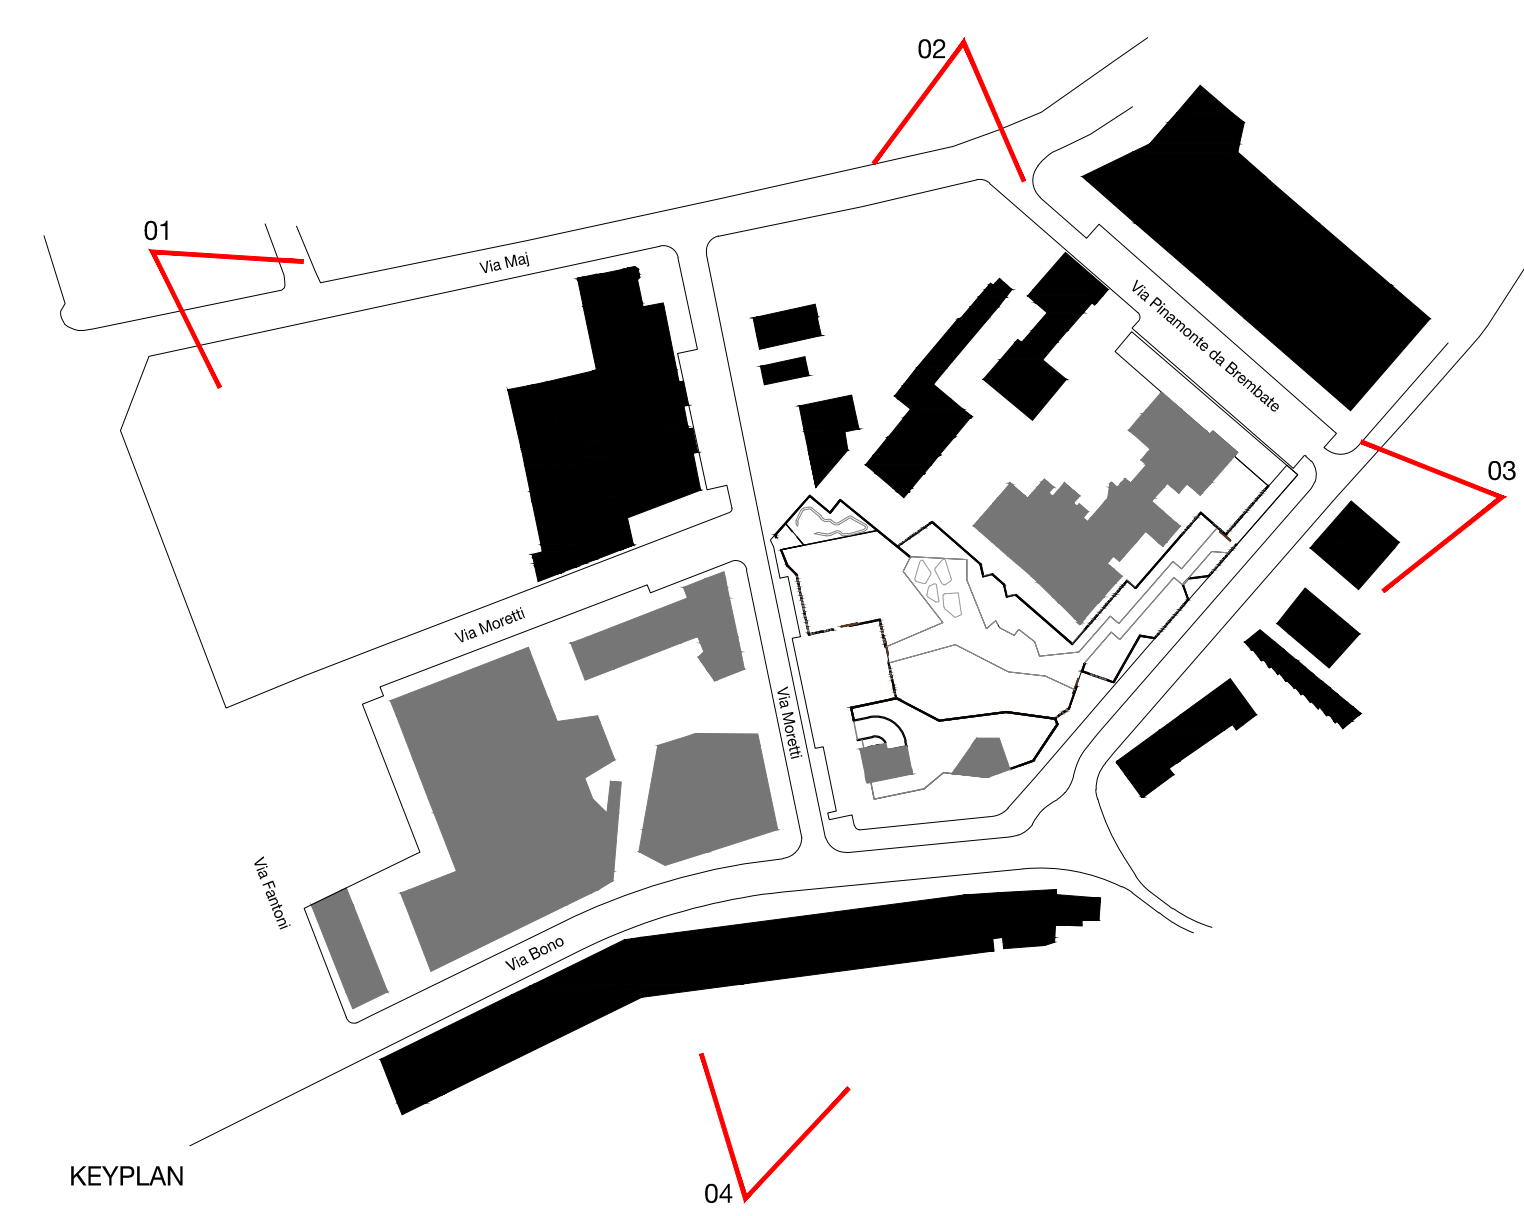

KEYPLAN


Le altezze dei nuovi edifici, espressi in numero di piani, sono comunque subordinate al rispetto dei limiti previsti dai vincoli relativi agli ostacoli per la navigazione aerea, di cui all'art. 707 del D.lgs 96/2005 - Codice della navigazione aerea, in vigore alla data di efficacia dei relativi titoli abilitativi edilizi;

COMUNE DI BERGAMO
PROVINCIA DI BERGAMO

AREA EX-CESALPINIA

PROGETTO URBANO DI RECUPERO E SISTEMAZIONE DEL COMPARTO DELIMITATO DALLE VIE B.BONO, PRAMONTE DA BREMBATE, AMORETTI E A.FANTONI

UN BOSCO IN CITTA'

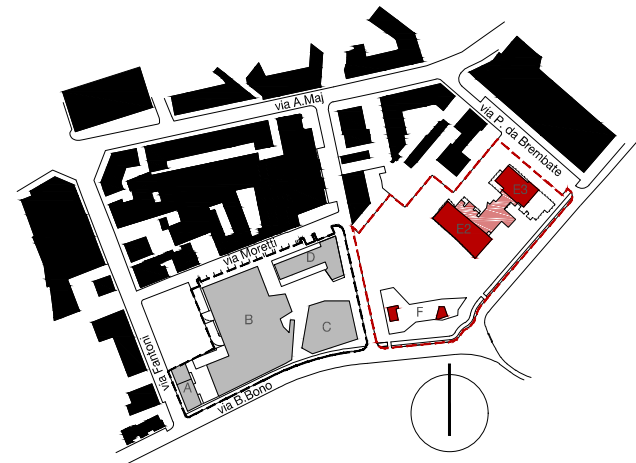

COMITENTE
BROSETA DUE SRL
Via Labirinto 151
25125 Brescia

PROGETTO URBANISTICO, ARCHITETTONICO ED ESECUTIVO
DES ARCHITETTI
Via Portico 59/61 - 24050, Orto al Serio, Bg
T. +39 035 530 050 F. +39 035 533 725
info@deotostudio.com
www.deotostudio.com



TAVOLA

VISTE TRIDIMENSIONALI

VV-E8

SCALA

varie

OGGETTO

VARIANTE AL P.I.I. EX-CESALPINIA
E DELLA CONVENZIONE 22 GIUGNO 2004 MODIFICATA E INTEGRATA
CON ATTO 17 DICEMBRE 2009

AVANZAMENTO

PROGETTO URBANISTICO

REVISIONE

Rev. 00

Revisione	Data	Revisione	Note
Rev. 00	15.03.2016	-	-

Revisione	Data	Revisione	Note

Revisione	Data	Revisione	Note

Copyright © - Tutti i diritti sono riservati. La riproduzione anche parziale è vietata. La scala di disegno è puramente indicativa. Non utilizzare misure su questo disegno, fare riferimento alle quote scritte. TUTTE LE MISURE VANNO VERIFICATE IN CANTIERE