



**RETE ESISTENTE**

- LINEA PUBBLICA ILLUMINAZIONE
- PUBBLICA ILLUMINAZIONE SU PALI E A PARETE

**RETE DI PROGETTO (CON SVILUPPO ALL'INTERNO DELLA POLIFERA)**

- RETE PUBBLICA ILLUMINAZIONE
- PUNTO LUCE PUBBLICA ILLUMINAZIONE  
PUNTO IN C.A. DIM. 100X100X100 cm  
POZZETTO PREFABRICATO DIM. INTERNE 43X43X45 cm
- RETE ILLUMINAZIONE POZZETTI PER DERIVAZIONI
- RETE ILLUMINAZIONE PRIVATA GESTITA DAL SUPERCONDOMINIO


**AREA DI PROPRIETA' INTERATA**

- AREE PRIVATE
- AREE AD USO PUBBLICO
- AREE CEDUTE AL COMUNE

**COMUNE DI BERGAMO**  
PROVINCIA DI BERGAMO

**AREA EX-CESALPINIA**  
PROGETTO URBANO DI RECUPERO E SISTEMAZIONE DEL COMPARTO DELIMITATO DALLE VIE SUDIO, PIEMONTE DA BERGAMO, ALBERTI E AVALONIA

**UN BOSCO IN CITTA'**

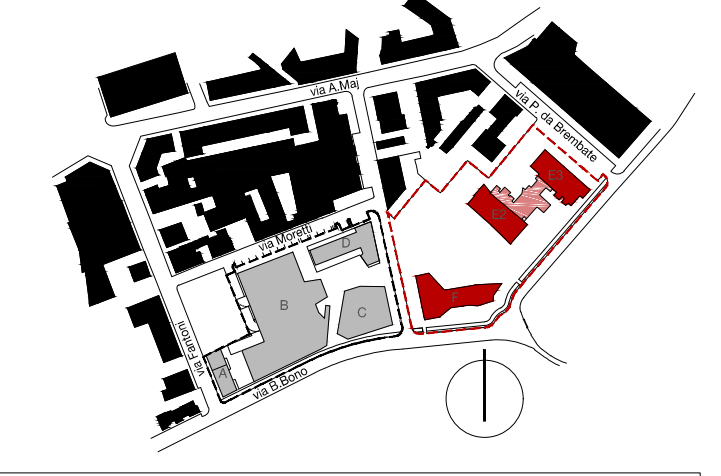

**PROGETTO PARCO PUBBLICO / SCHEMA ILLUMINAZIONE PUBBLICA VV-F22a**

**DEB ARCHITETTI**

**CONTRATTORE**  
BROSETTA DUE SRL  
Viale Vittorio Emanuele II, n. 102  
24150 Bergamo

**PROGETTO URBANISTICO ARCHITETTONICO ESECUTIVO**

**DES ARCHITETTI**  
Via Portico 58/61, 24030, Orto al Serio, Sp  
T +39 035 530 000 F +39 035 533 725  
info@desarchitetti.com  
www.desarchitetti.com

**PROGETTO DEL LAVORO**

**PROGETTO STRUTTURALE**

**PROGETTO SERVIZI**

**AREA ESISTENTE**

**PROGETTO E COORDINAMENTO FINALE E SELEZIONE**

**SCALA**  
1:200

**OGGETTO**  
VARIANTE AL P.L.I. EX-CESALPINIA  
E DELLA CONVENZIONE 23 GIUGNO 2004 MODIFICATA E INTEGRATA  
CON ATTO 17 DICEMBRE 2009

**REVISIONI**

Rev.	Data	Autore	Descr.
Rev. 00	18.03.2016		
Rev. 01	28.10.2016	AO	Agg. Posizione cippi illuminanti

**PROGETTO URBANISTICO** | Rev. 01

Copyright © Tutti i diritti sono riservati. La riproduzione senza permesso è vietata. La scala di disegno è sempre indicata. Non utilizzare questo schema in nessun disegno senza il permesso del creatore. TUTTE LE MISURE VANO OBSERVATE IN CONTRASTO.