PLANIMETRIA ROTATORIA, scala 1:200

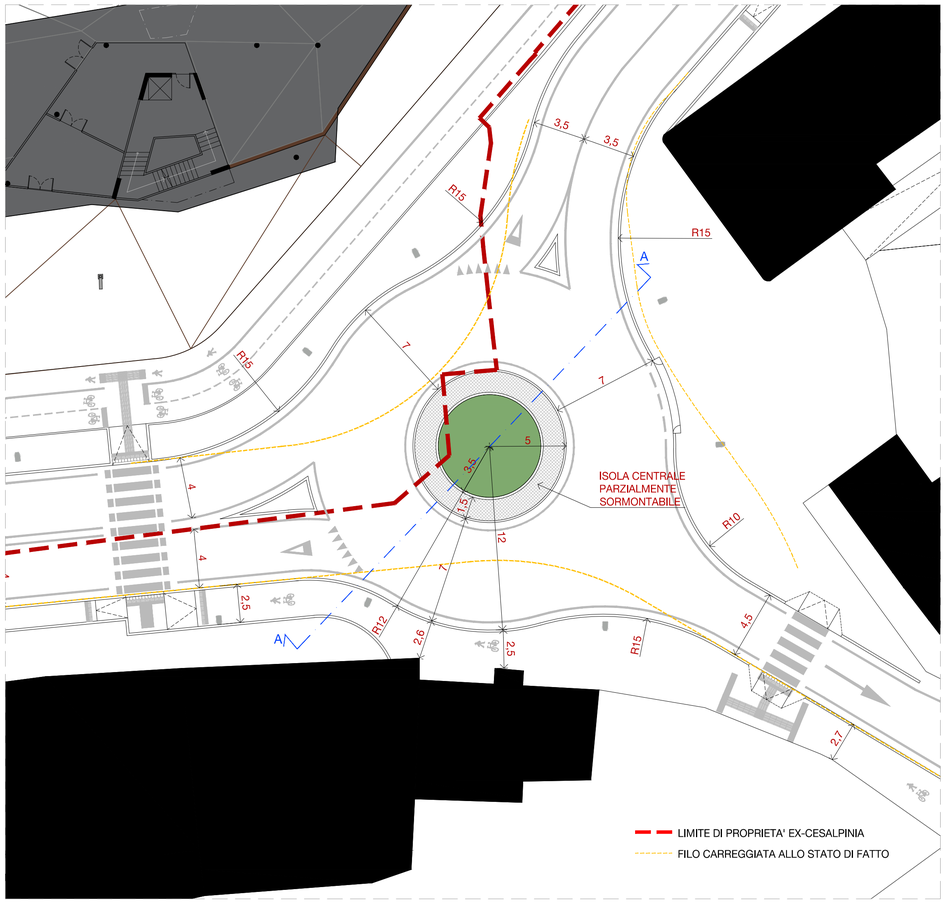

SEGNALETICA, scala 1:200

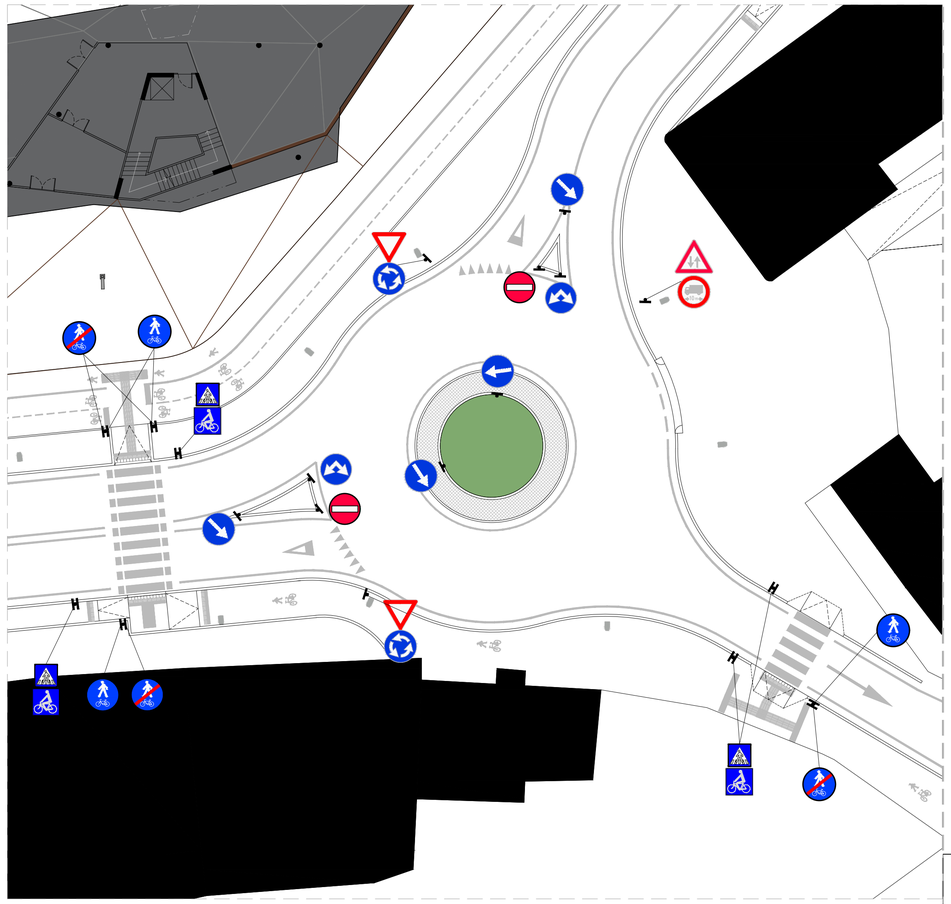

SEZIONE AA, scala 1:50

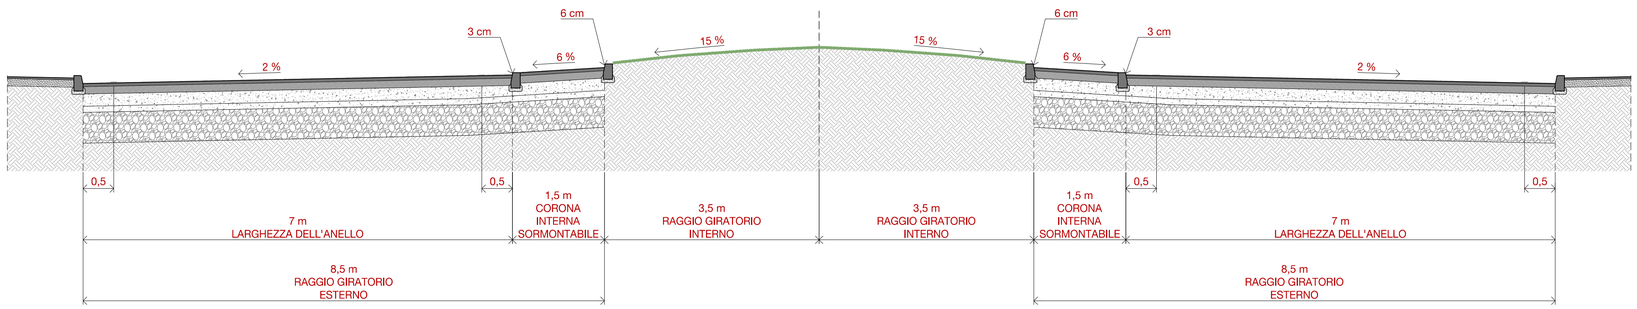

PARTICOLARE PAVIMENTAZIONE STRADALE, scala 1:20

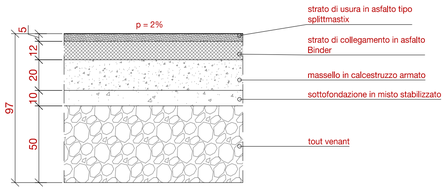

PARTICOLARE CORONA SORMONTABILE, scala 1:20

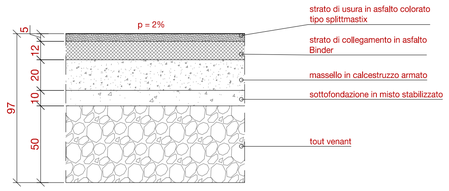

CORDOLO TIPO A, scala 1:10

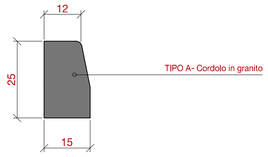

CORDOLO TIPO B, scala 1:10

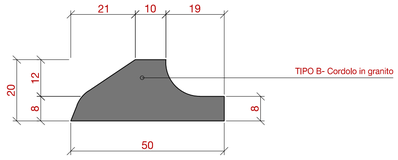

K-PLAN TIPOLOGIA CORDOLI, scala 1:500

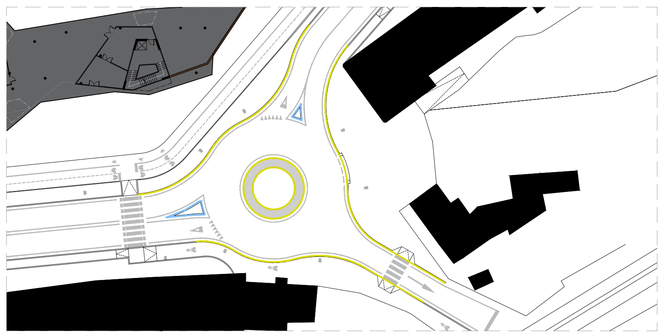

CORDOLO TIPO A

CORDOLO TIPO B

COMUNE DI BERGAMO
PROVINCIA DI BERGAMO

AREA EX-CESALPINIA
PROGETTO URBANO DI RECUPERO E SISTEMAZIONE DEL COMPARTO DELIMITATO DALLE VIE B.BONO, PINAMONTE DA BREMBATE, A.MORETTI E A.FANTONI

UN BOSCO IN CITTA'

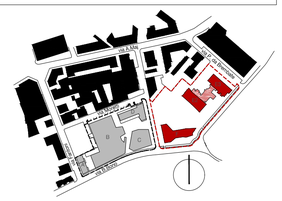

COMMITTENTE
BROSETA DUE SRL
Viale Vittorio Emanuele II, n. 102
24100 Bergamo

PROGETTO URBANISTICO, ARCHITETTONICO ED ESECUTIVO
DE8 ARCHITETTI
Via Portico 59/61, 24050, Orio al Serio, Bg
T +39 035 530 050 F +39 035 533 725
info@de8ttostudio.com
www.de8ttostudio.com

PROGETTO DEL VERDE

PROGETTO STRUTTURE

PROGETTO IMPIANTI

IMPRESA ESECUTRICE

PROGETTO E COORDINAMENTO PIANO DI SICUREZZA

TAVOLA
SISTEMAZIONE VIA BONO/VIA DAVID
Planimetria,sezioni e dettagli
VV-F23a

SCALA
varie

OGGETTO
VARIANTE AL P.I.I. EX-CESALPINIA
E DELLA CONVENZIONE 22 GIUGNO 2004 MODIFICATA E INTEGRATA CON ATTO 17 DICEMBRE 2009

AVANZAMENTO
PROGETTO URBANISTICO

REVISIONE
Rev. 01

Revisione	Data	Revisore	Note
Rev. 00	31.06.2016	-	-
Rev. 01	28.10.2016	AO	Dimensione rotatoria per pista ciclabile

Copyright © - Tutti i diritti sono riservati. La riproduzione anche parziale è vietata. La scala di disegno è puramente indicativa. Non effettuare misure su questo disegno, fare riferimento alla quote scritte. TUTTE LE MISURE VANNO VERIFICATE IN CANTIERE