




- RETE ESISTENTE**
- LINEA PUBBLICA ILLUMINAZIONE
 - PUBBLICA ILLUMINAZIONE SU PALI E A PARETE
- RETE DI PROGETTO (CON SVILUPPO ALL'INTERNO DELLA POLIFERA)**
- RETE PUBBLICA ILLUMINAZIONE
 - PUNTO LUCE PUBBLICA ILLUMINAZIONE
PLINTO IN C.A. DIM 100X100X100 cm
POZZETTO PREFABBRICATO DIM. INTERNE 45X45X45 cm
 - RETE ILLUMINAZIONE POZZETTI PER DERIVAZIONI
 - RETE ILLUMINAZIONE PRIVATA GESTITA DAL SUPERCONDOMINIO
-
- 'AREA DI PROPRIETA'
 - INTERRATO
 - AREE PRIVATE
 - AREE AD USO PUBBLICO
 - AREE CEDUTE AL COMUNE

COMUNE DI BERGAMO
PROVINCIA DI BERGAMO

AREA EX-CESALPINIA
PROGETTO URBANO DI RECUPERO E SISTEMAZIONE DEL COMPARTO DELIMITATO DALLE VIE B.BONO, PRAMONTE DA BREMBATE, AMORETTE E A.FANTOLA

UN BOSCO IN CITTA'

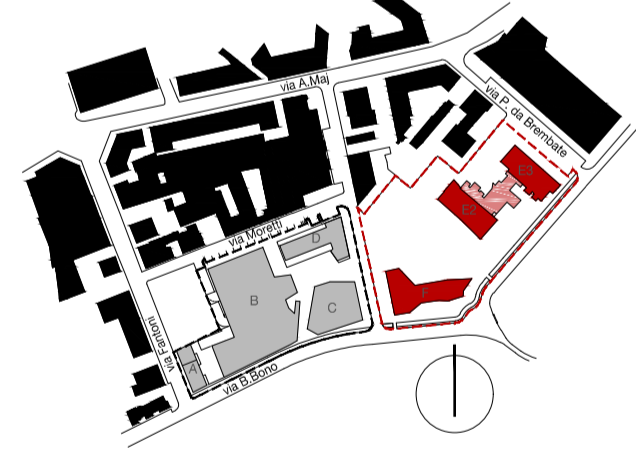

COMITENTE
BROSETA DUE SRL
Via Vittorio Emanuele II, n. 102
24100 Bergamo

PROGETTO URBANISTICO, ARCHITETTONICO ED ESECUTIVO

DES ARCHITETTI
Via Portico 59/61, 24050, Orio al Serio, Bg
T +39 035 530 050 F +39 035 533 725
info@deottostudio.com
www.deottostudio.com



TAVOLA
00UU
ILLUMINAZIONE PUBBLICA **VV-F2e**

SCALA
1:500

OGGETTO
VARIANTE AL P.I.I. EX-CESALPINIA
E DELLA CONVENZIONE 22 GIUGNO 2004 MODIFICATA E INTEGRATA
CON ATTO 17 DICEMBRE 2009

PROGETTO DEL VERDE

PROGETTO STRUTTURE

PROGETTO IMPIANTI

IMPRESA ESECUTRICE

PROGETTO E COORDINAMENTO PIANO DI SICUREZZA

AVANZAMENTO
PROGETTO URBANISTICO

Revisione	Data	Revisione	Note
Rev. 00	15.03.2016	-	-
Rev. 01	28.10.2016	De8	Agg. rete al nuovo masterplan

REVISIONE	
AVANZAMENTO	REVISIONE
PROGETTO URBANISTICO	Rev. 01

Copyright © - Tutti i diritti sono riservati. La riproduzione anche parziale è vietata. La scala di disegno è puramente indicativa. Non effettuare misure su questo disegno, fare riferimento alle quote scritte. TUTTE LE MISURE VANNO VERIFICATE IN CANTIERE.