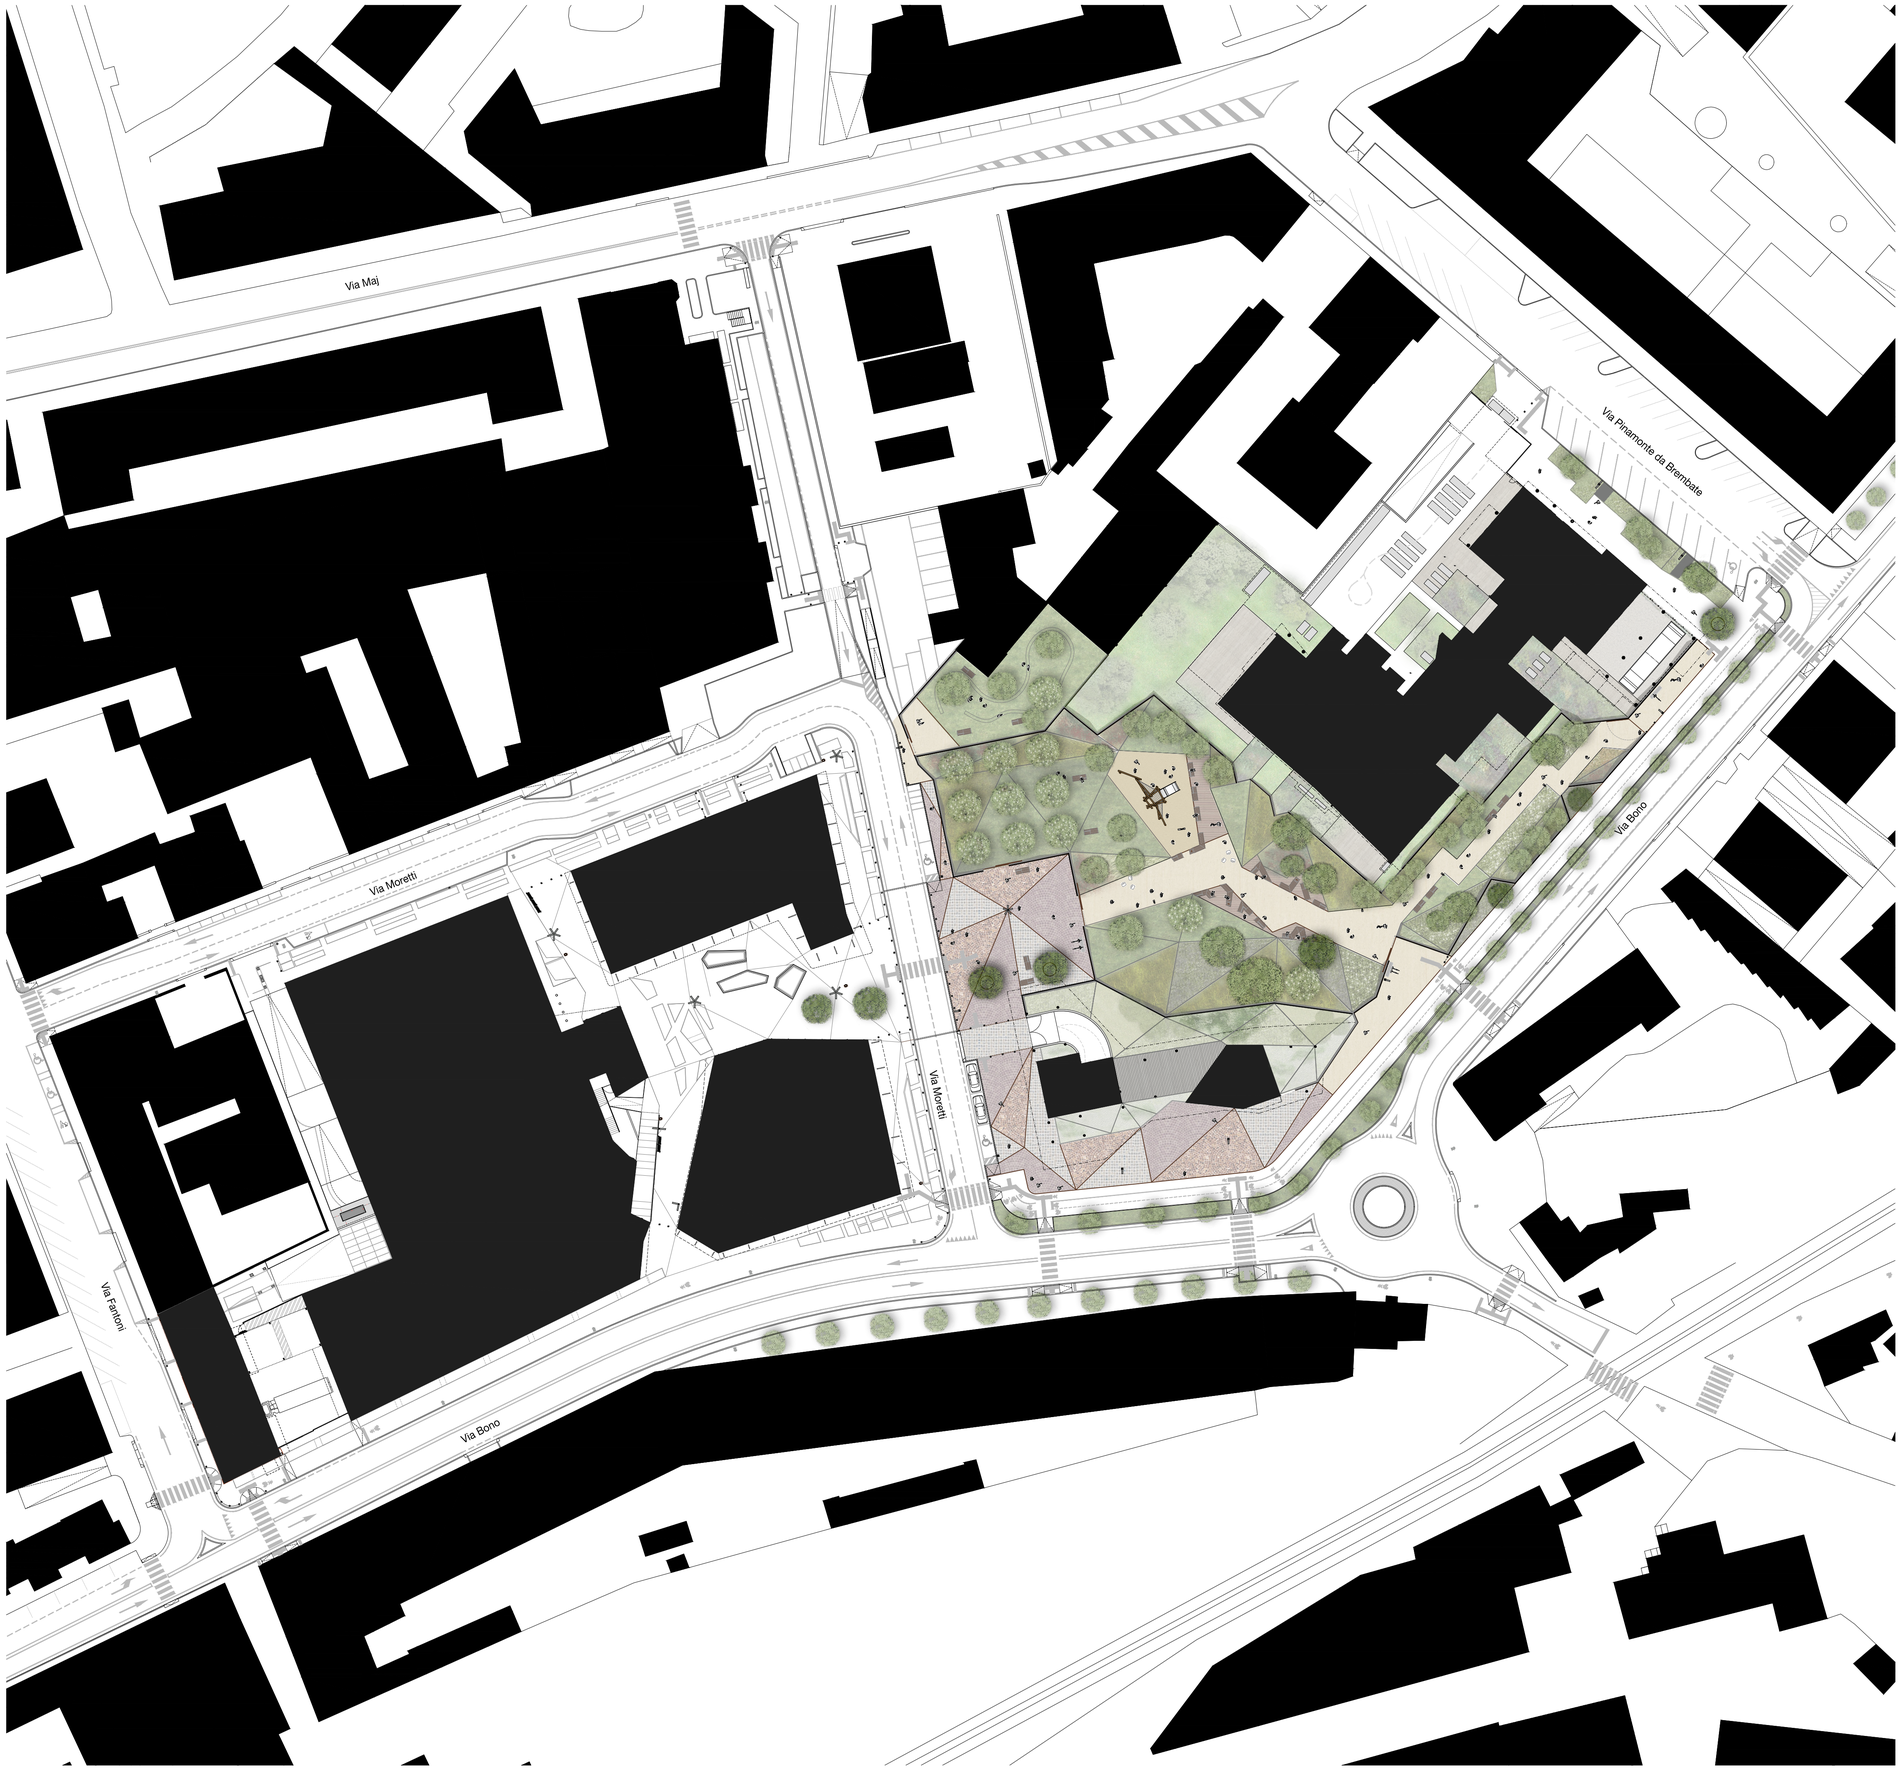


# COMUNE DI BERGAMO
**PROVINCIA DI BERGAMO**

## AREA EX-CESALPINIA
PROGETTO URBANO DI RECUPERO E SISTEMAZIONE DEL COMPARTO DELIMITATO DALLE VIE B.BONO, PINAMONTE DA BREMBATE, A.MORETTI E A.FANTONI

## UN BOSCO IN CITTA'

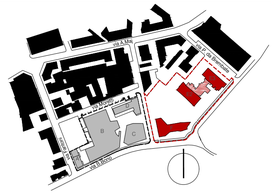

COMMITTENTE
**BROSETA DUE SRL**
Viale Vittorio Emanuele II, n. 102
24100 Bergamo

PROGETTO URBANISTICO, ARCHITETTONICO ED ESECUTIVO
**DE8 ARCHITETTI**
Via Portico 59/61, 24050, Orio al Serio, Bg
T +39 035 530 050 F +39 035 533 725
info@deottostudio.com
www.deottostudio.com

PROGETTO DEL VERDE
**STUDIO LAURA GATTI**
Via Muratori 46/9, 20135, Milano, MI
T +39 02 54541180 F +39 02 54541180
studio@lauragatti.it
www.lauragatti.it

PROGETTO STRUTTURE

PROGETTO IMPIANTI

IMPRESA ESECUTRICE

PROGETTO E COORDINAMENTO PIANO DI SICUREZZA

TAVOLA
**PROGETTO PARCO PUBBLICO**
**MASTERPLAN**
**VV-F4**

SCALA
1:500

OGGETTO
VARIANTE AL P.I.I. EX-CESALPINIA
E DELLA CONVENZIONE 22 GIUGNO 2004 MODIFICATA E INTEGRATA
CON ATTO 17 DICEMBRE 2009

AVANZAMENTO
PROGETTO URBANISTICO

REVISIONE
Rev. 01

| Revisione | Data | Revisore | Note |
|---|---|---|---|
| Rev. 00 | 15.03.2016 | - | - |
| Rev. 01 | 28.10.2016 | AO | Agg. parco - rotatoria - edifici |

Copyright © - Tutti i diritti sono riservati. La riproduzione anche parziale è vietata. La scala di disegno è puramente indicativa. Non effettuare misure su questo disegno, fare riferimento alle quote scritte.
TUTTE LE MISURE VANNO VERIFICATE IN CANTIERE