


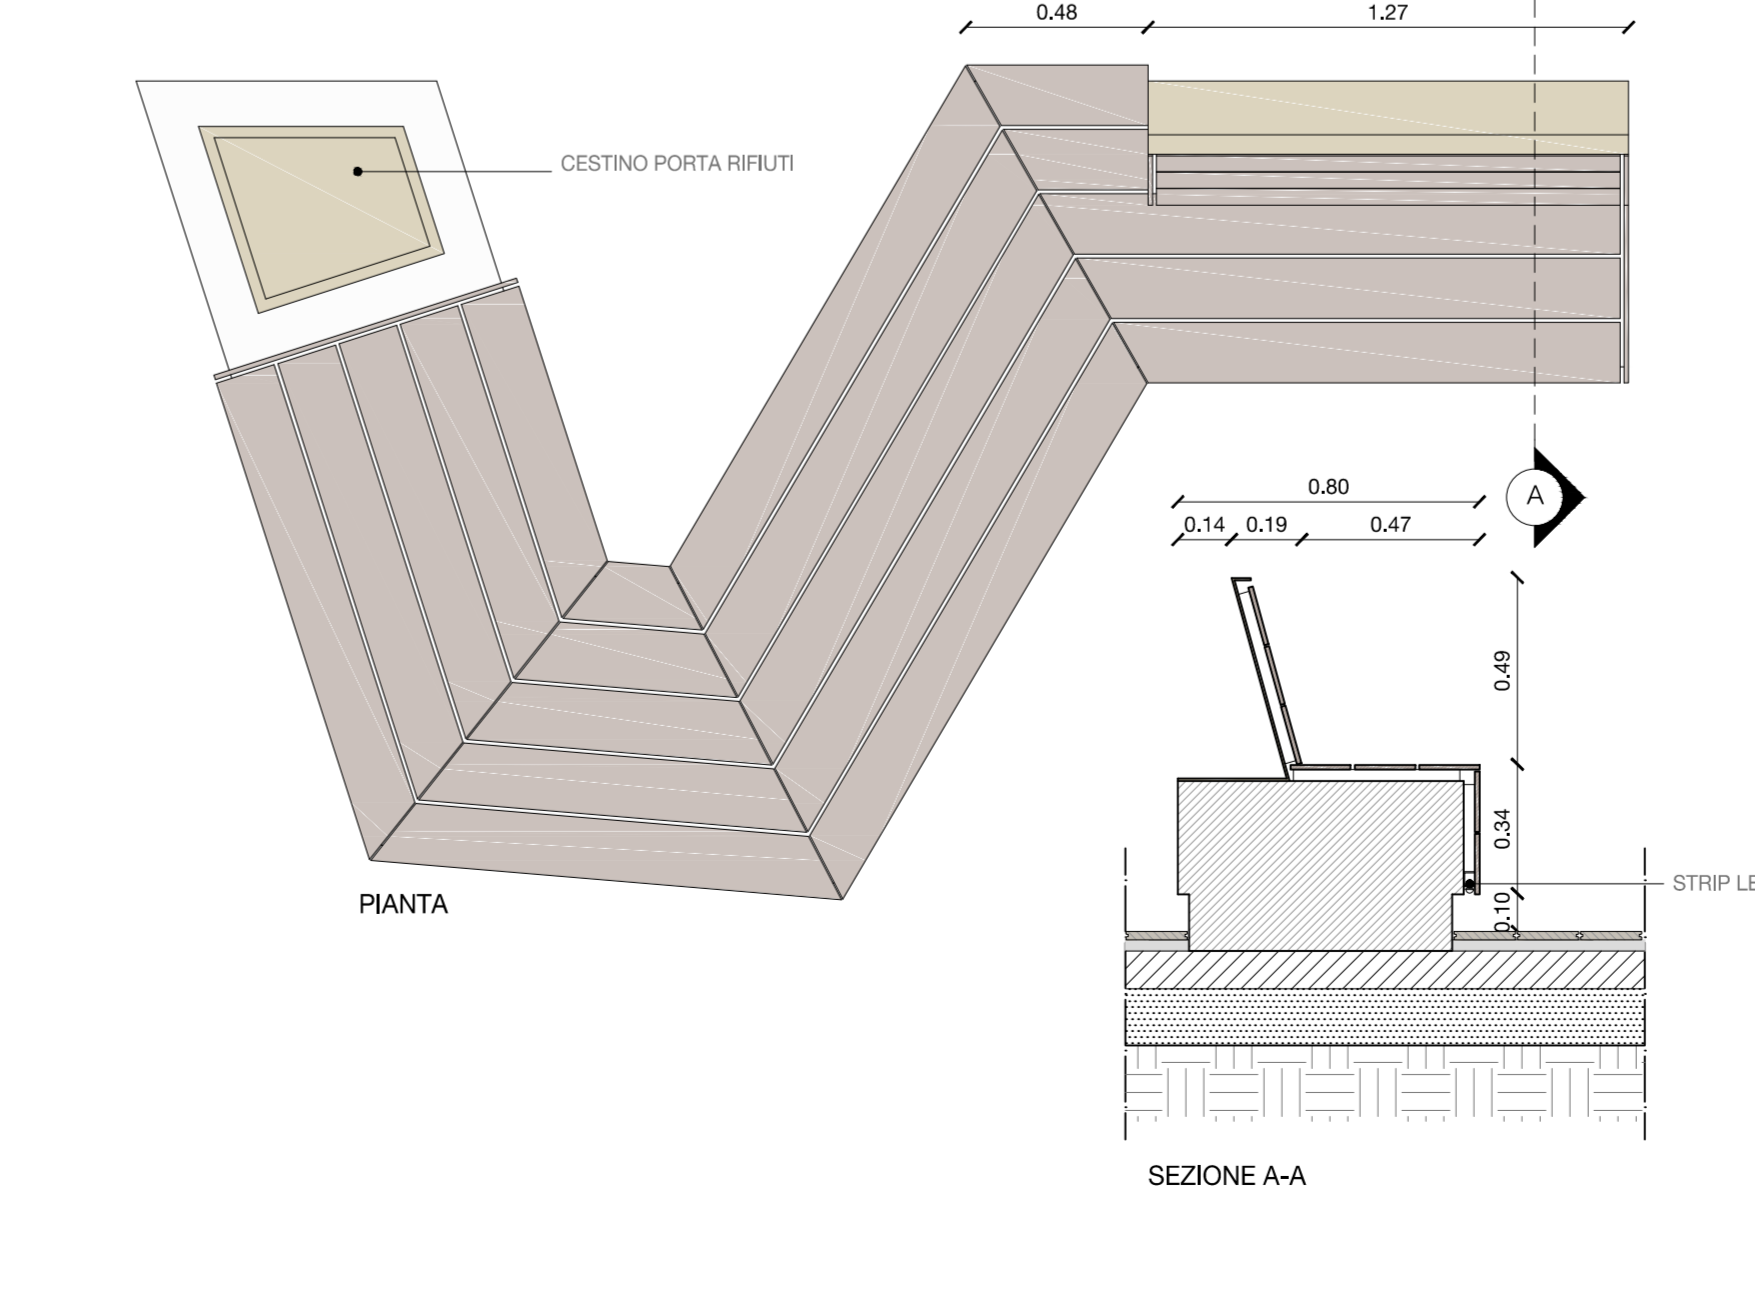
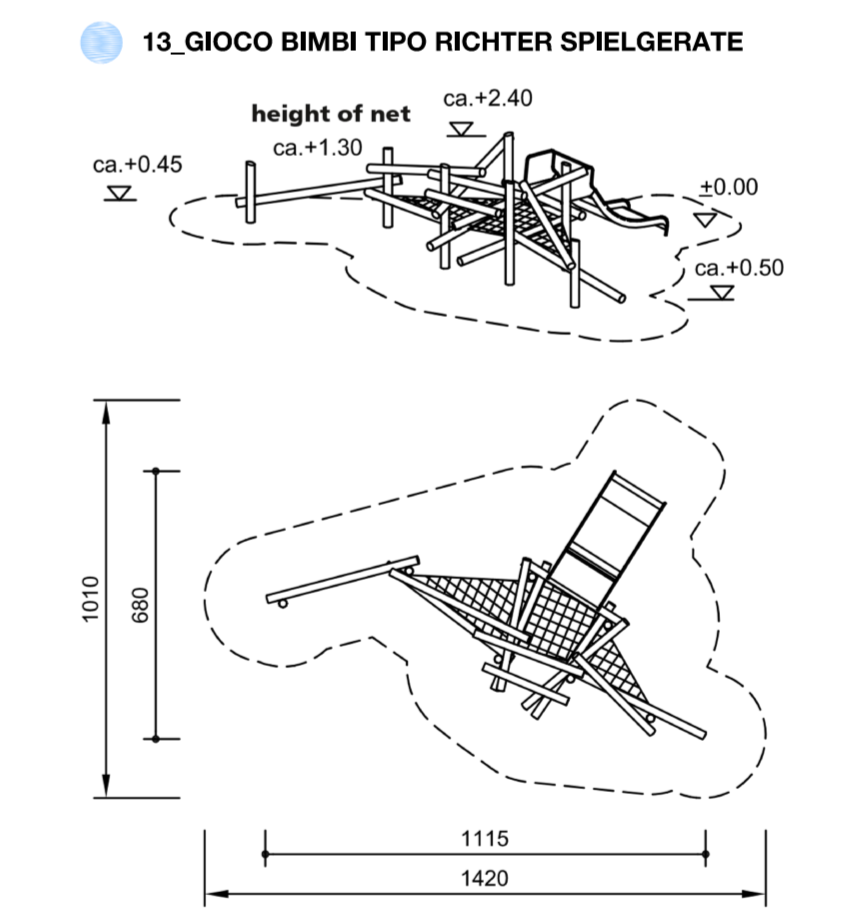
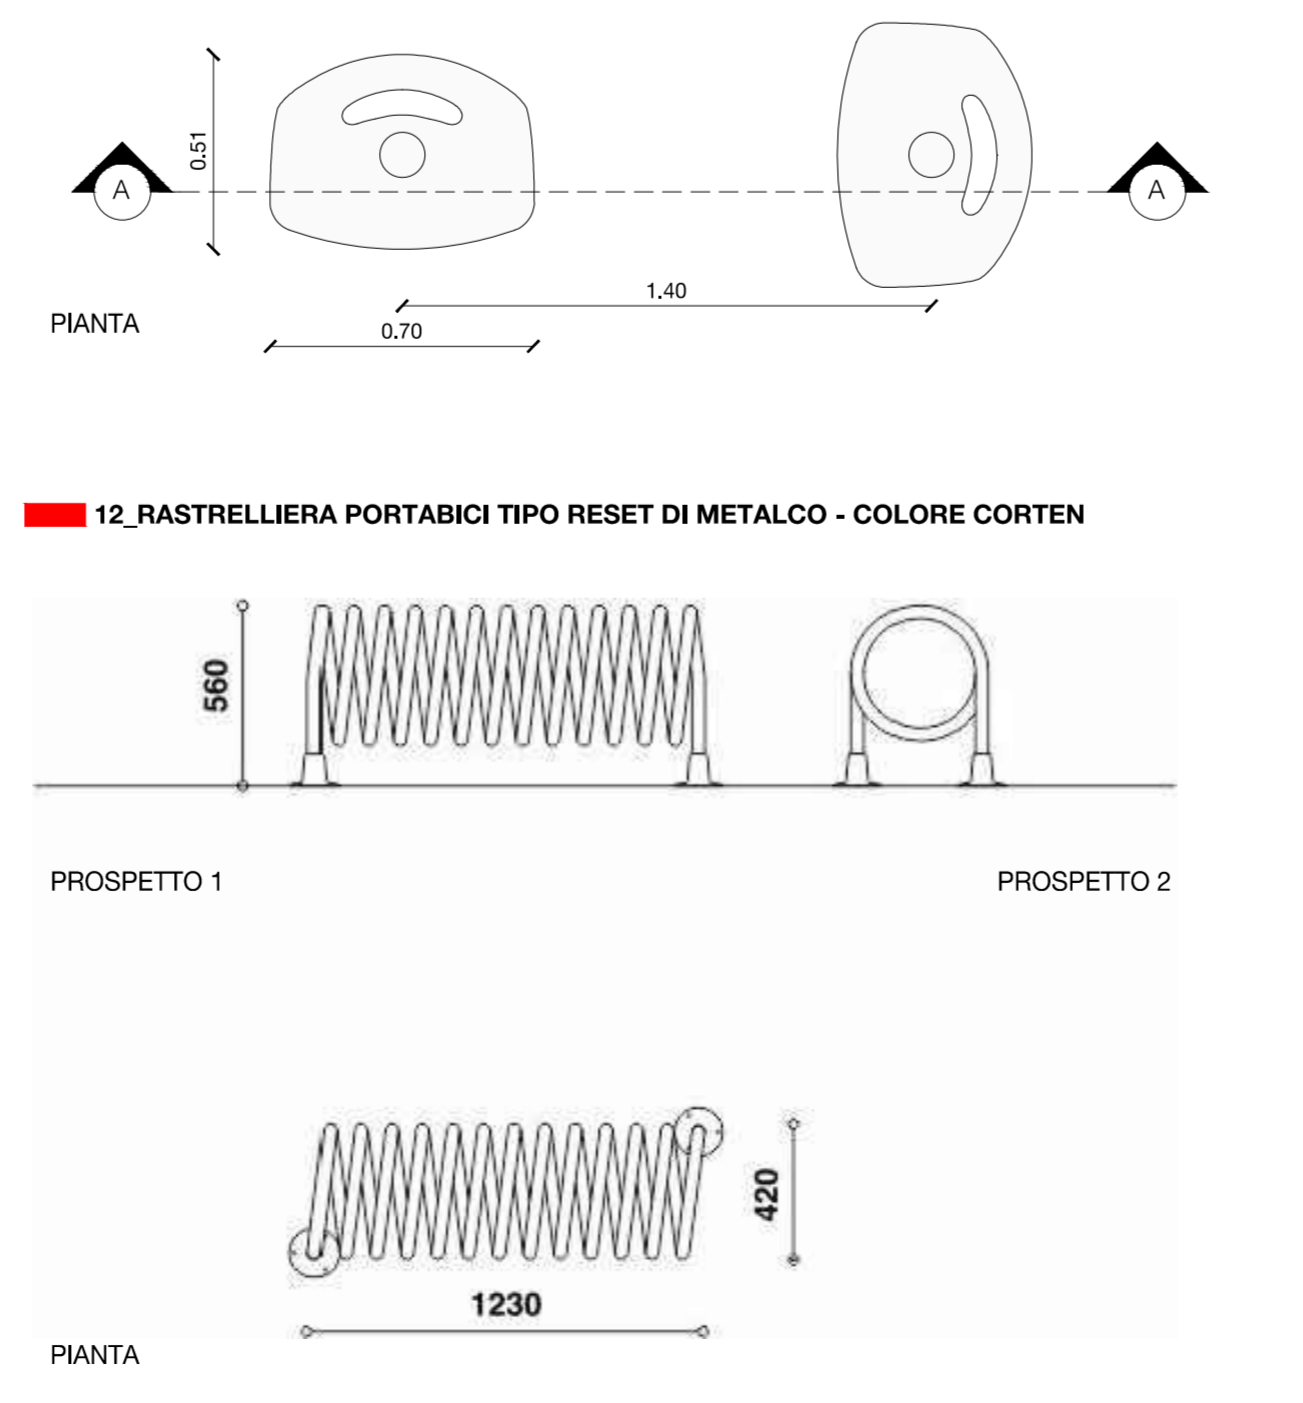
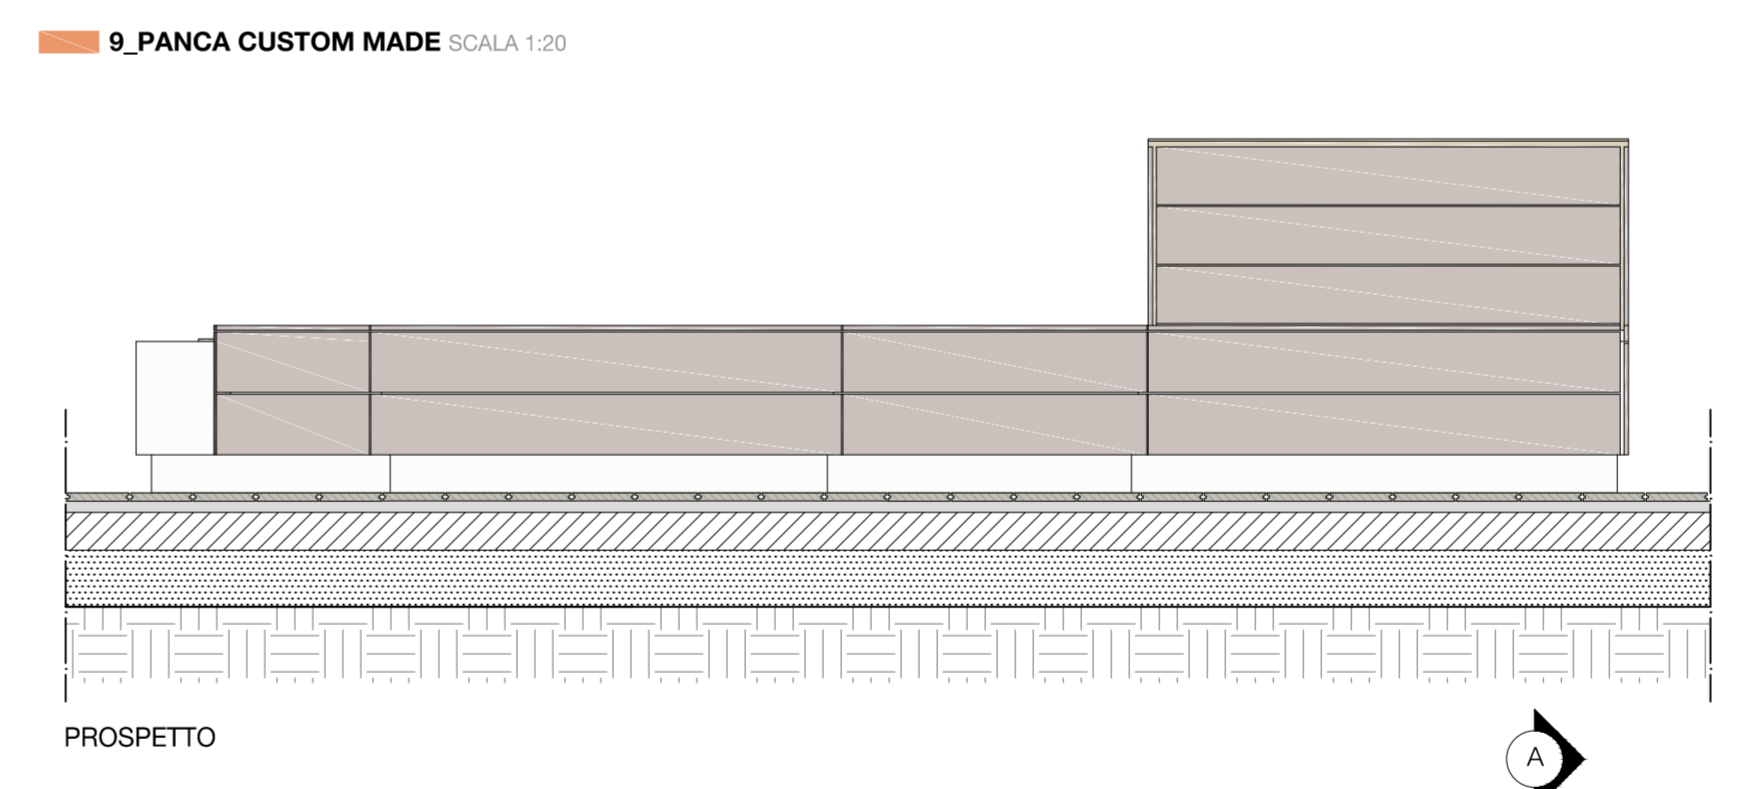
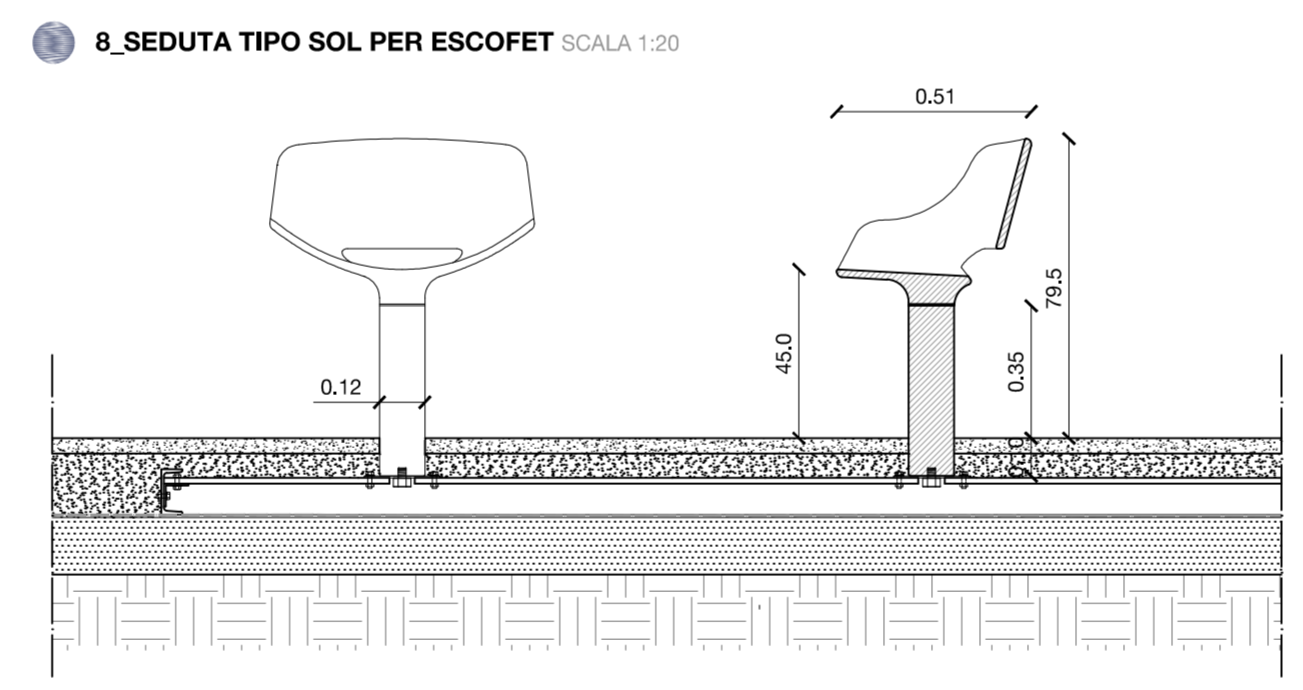
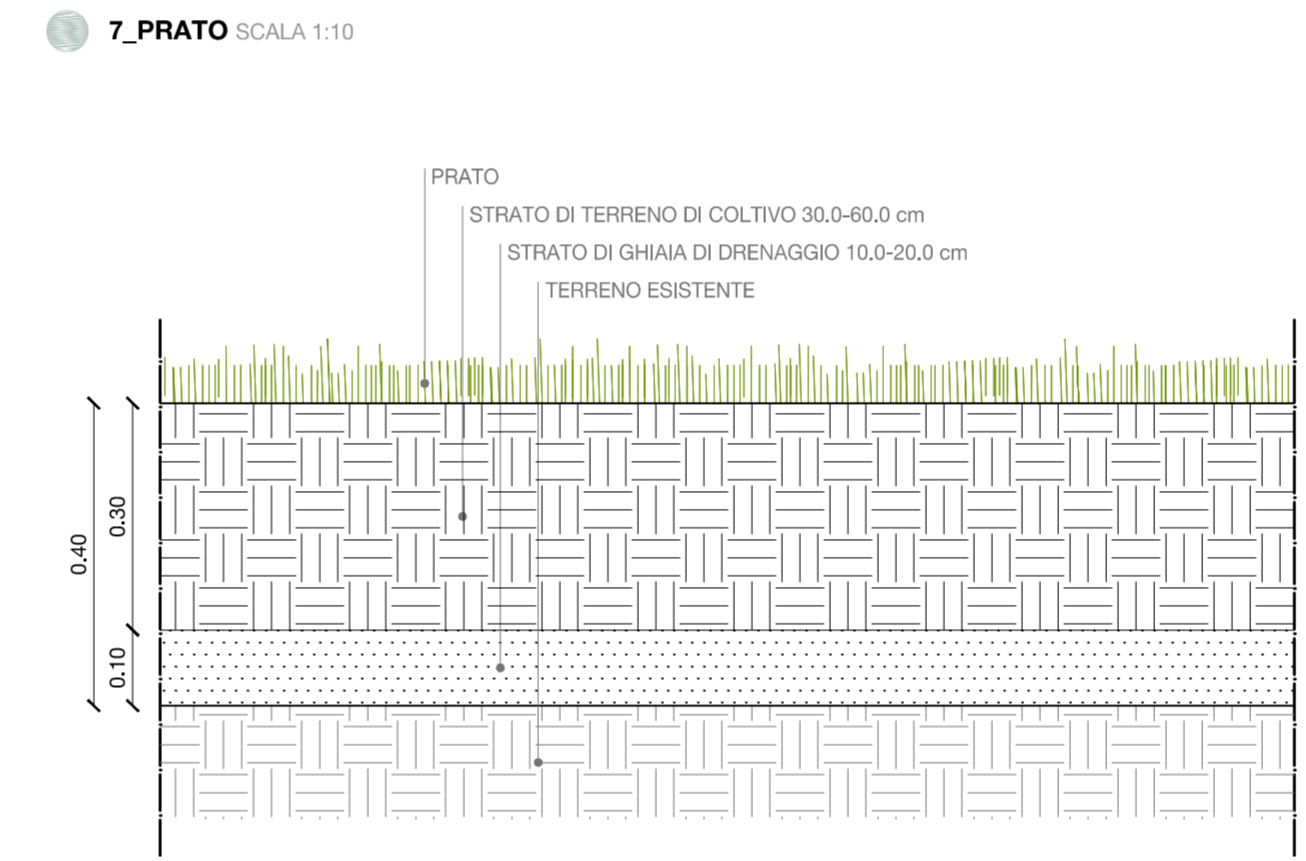
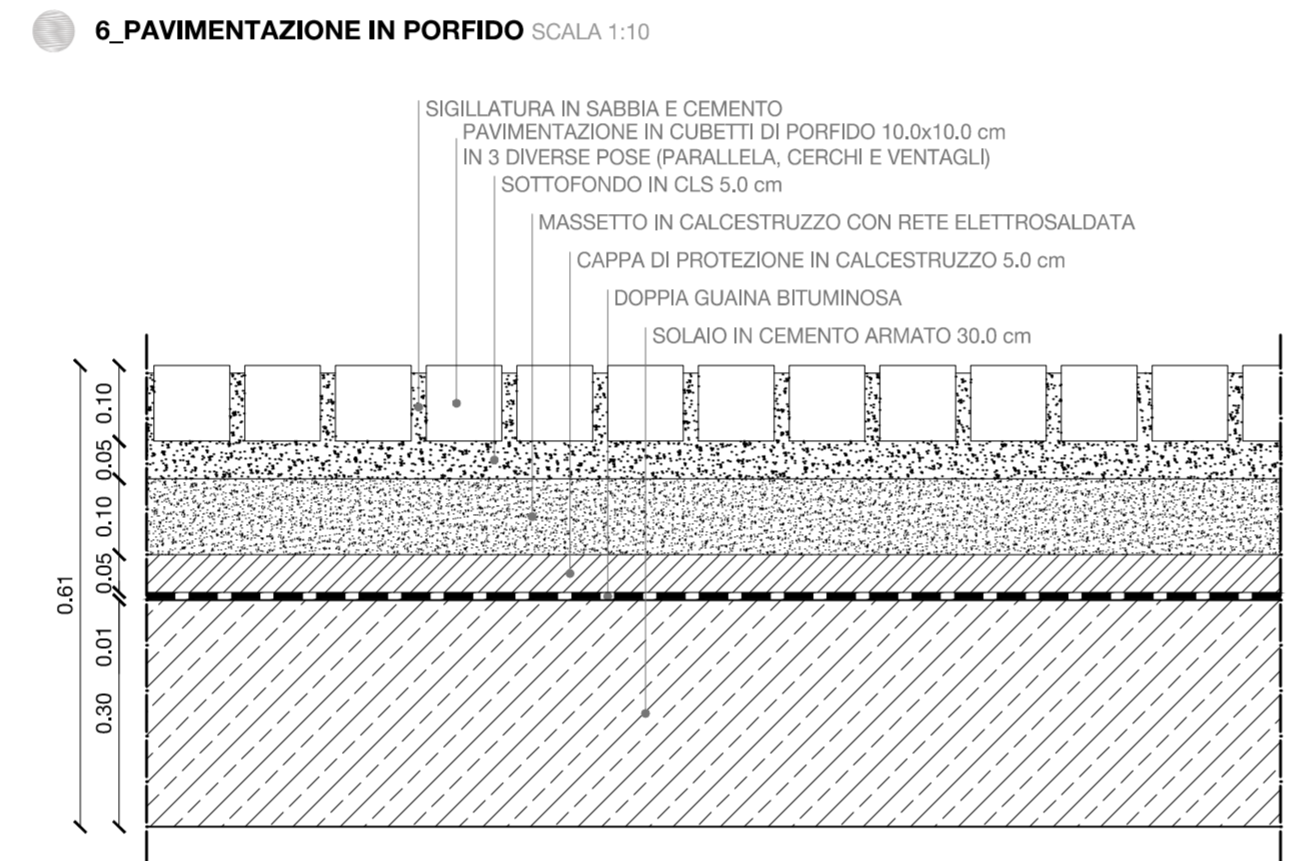
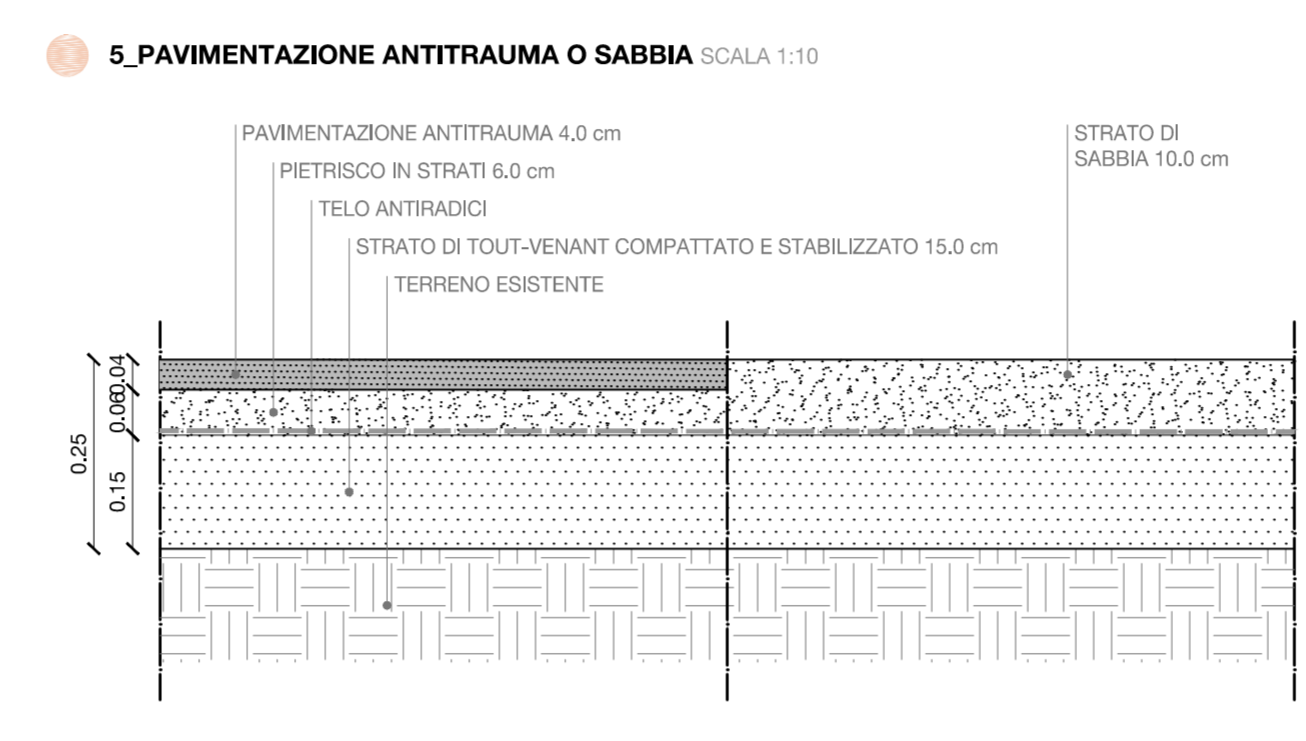
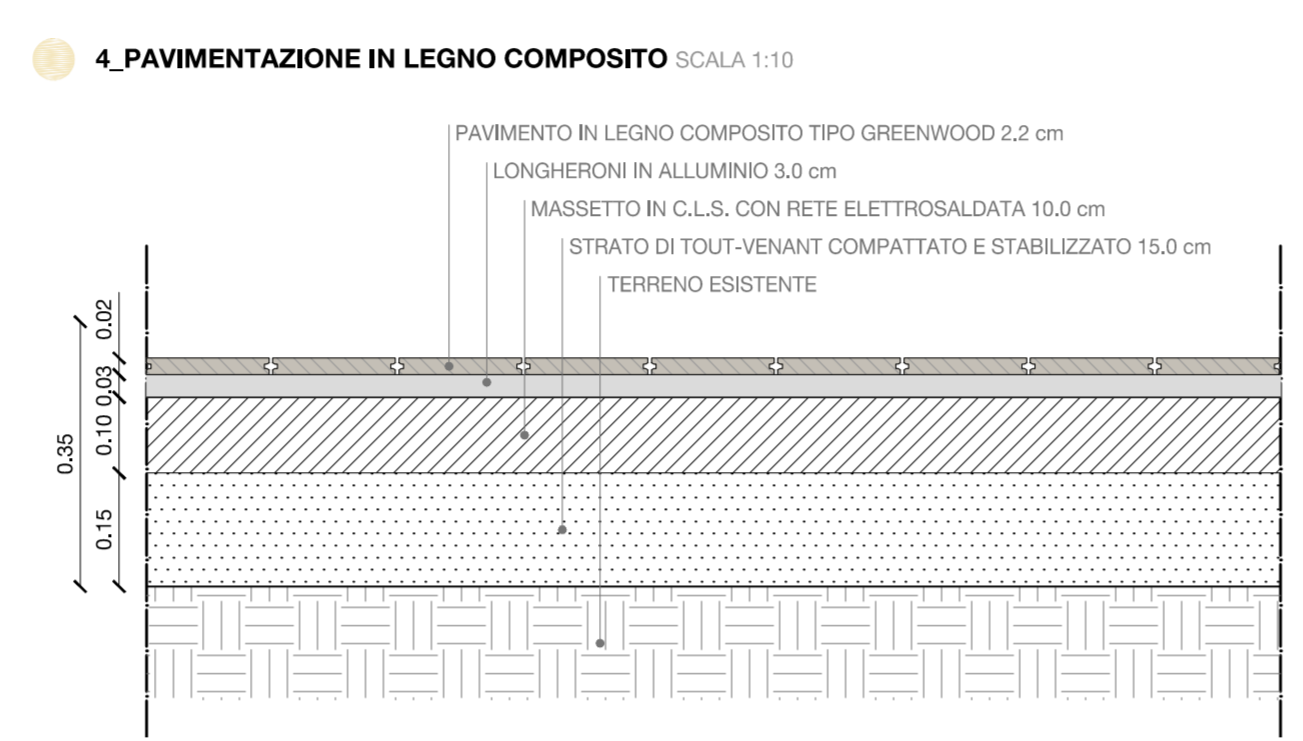


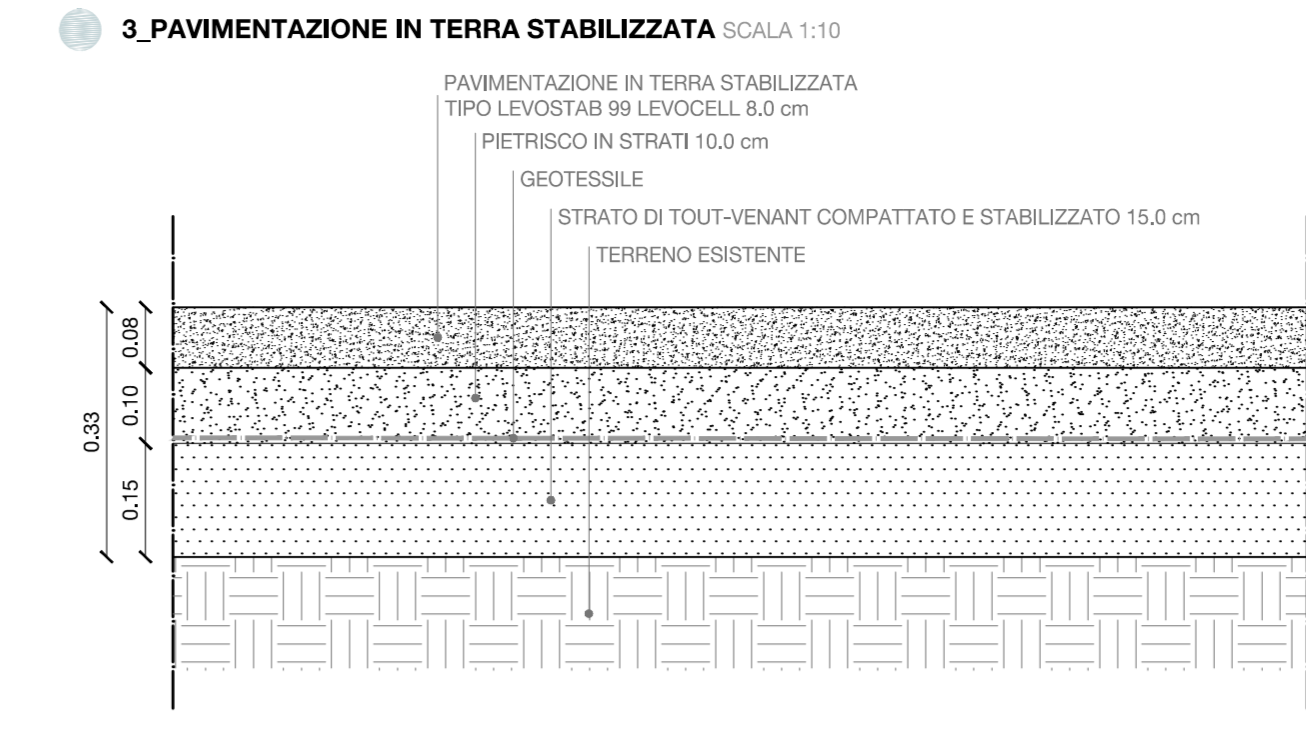

KEYPLAN STRATIGRAFIE PAVIMENTAZIONE
SCALA 1:500

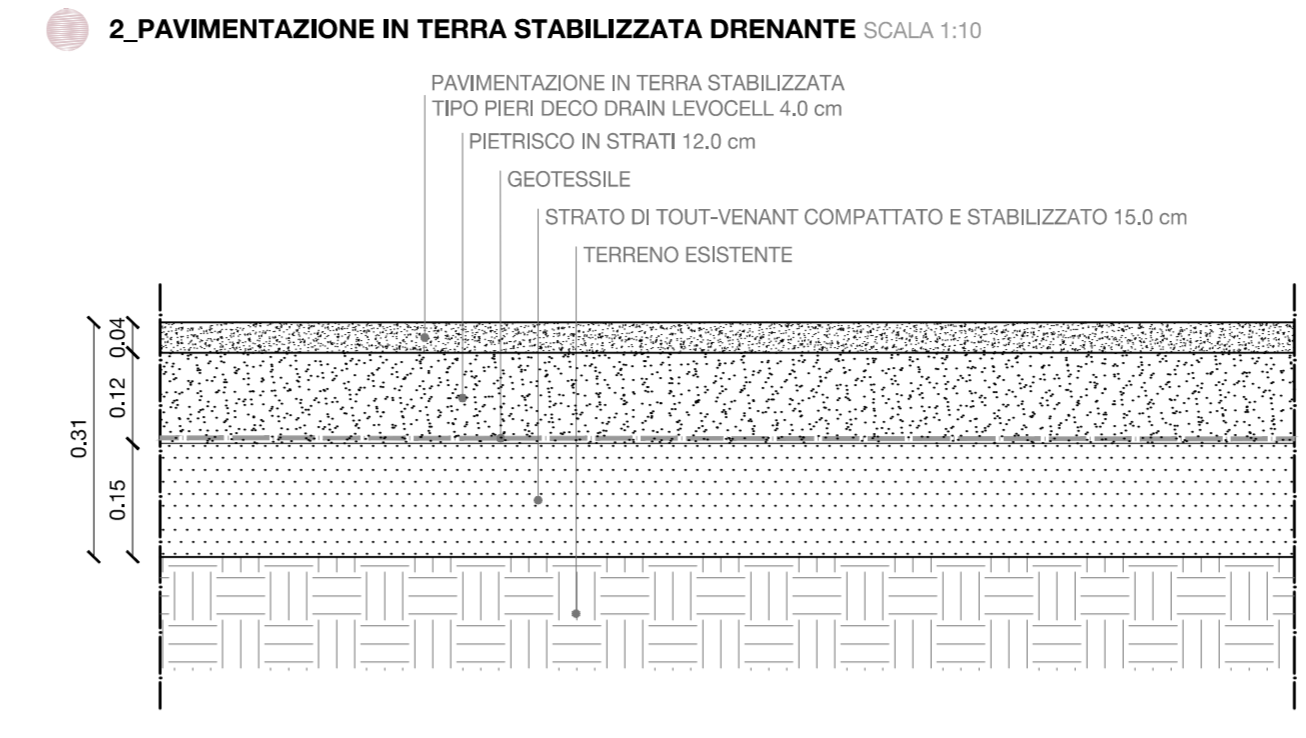

KEYPLAN ARREDI URBANI
SCALA 1:500

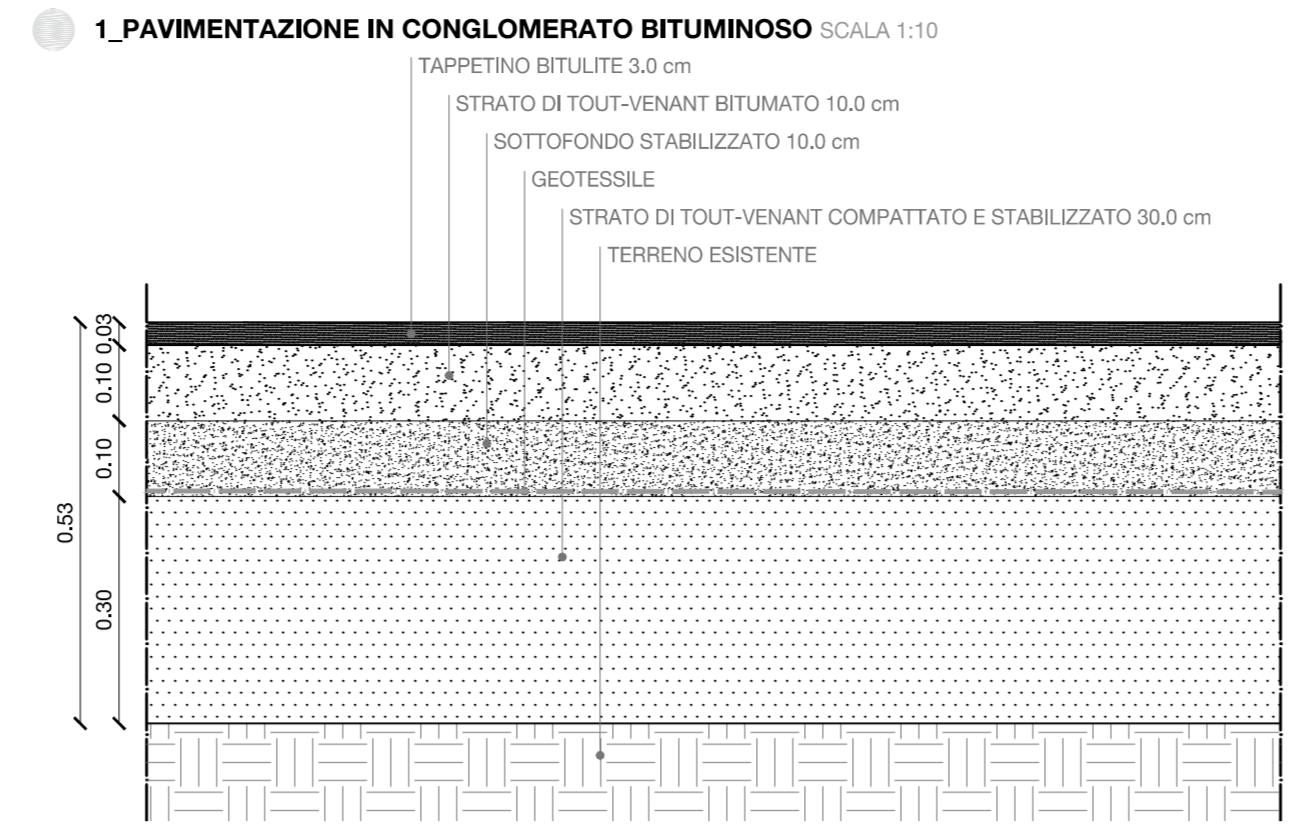

STRATIGRAFIE PAVIMENTAZIONE

	superficie
1_PAVIMENTAZIONE IN CONGLOMERATO BITUMINOSO	346 mq
2_PAVIMENTAZIONE IN TERRA STABILIZZATA DRENANTE	508 mq
3_PAVIMENTAZIONE IN TERRA STABILIZZATA	292 mq
4_PAVIMENTAZIONE IN LEGNO COMPOSITO	136 mq
5_PAVIMENTAZIONE ANTITRAUMA/SABBIA	163 mq
6_PAVIMENTAZIONE IN PORFIDO	1.269 mq
7_PRATO	2.635 mq
TOTALE	5.349 mq

ARREDI URBANI

	quantità
8_SEDUTA TIPO SOL PER ESCOFET	5 pz
9_PANCA CUSTOM MADE	29 pz
10_DISSUASORE TIPO BERGAMO	20 pz
11_DISSUASORE AMOVIBILE TIPO BERGAMO	9 pz
12_RASTRELLIERA PORTABICI	3 x2 pz
13_GIOCO BIMBI	1 pz
14_FONTANA	1 pz

COMUNE DI BERGAMO
PROVINCIA DI BERGAMO

AREA EX-CESALPINIA
PROGETTO URBANO DI RECUPERO E SISTEMAZIONE DEL COMPARTO DELIMITATO DALLE VIE BONO, PIANOMONTE DA BREMBATE, AMORETTI E A FANTONI

UN BOSCO IN CITTA'

PROGETTO PARCO PUBBLICO
STRATIGRAFIE PAVIMENTAZIONE
ARREDI URBANI

VV-F6c

PROGETTO ARCHITETTICO, INGEGNERIA ED ESERCIZIO

DEB ARCHITETTI
Via Parficio 59/81, 24055, Orio al Serio, Bg
T +39 035 530 050 F +39 035 533 725
info@debotstudio.com
www.debotstudio.com

STUDIO LAURA GATTI
Via Muratori 46/9, 20135, Milano, MI
T +39 02 5454180 F +39 02 5454180
studio@lauragatti.it
www.lauragatti.it

PROGETTO ARCHITETTICO

PROGETTO E COPROGETTO PIANO DI SICUREZZA

REVISIONE

Rev.	Data	Revisione	Note
Rev. 00	15.03.2016	-	-
Rev. 01	28.10.2016	AO	Agg. Masterplan

Copyright © - Tutti i diritti sono riservati. La riproduzione anche parziale è vietata. La scala di disegno è garantita cartografica. Non effettuare misure su questo disegno. Ieri (riservato alla quota scritta) TUTTE LE MISURE VANO VERIFICATE SU CANTIERE.